



Haupthaus  
Erdgeschoss


Raumbelegung IST Schuljahr 2023-2024

	Unterrichtsraum
	Verkehrsfläche
	Aktivierete Verkehrsfläche
	Teamfläche
	Lehrmittel
	Fachraum
	Bibliothek/Archiv
	Küche

Best.: <b>Stadt Neustadt am Rübenberge</b> Nienburger Straße 31 31535 Neustadt a. Rbge.		Objekt: <b>Kooperative Gesamtschule</b> Leinstraße 85 31535 Neustadt a. Rbge. Kernstadt		
Planung: <b>Stadt Neustadt am Rübenberge</b> Fachdienst Immobilien / Team Technik Theresenstraße 4 31535 Neustadt a. Rbge.		Baumaßnahme: Raumnutzung Stand 27.03.2023 Hauptgebäude Erdgeschoss		
Planungsphase: <b>Bestand</b>		Gewerk: <b>Hochbau</b>		
Zeichnung: <b>Raumnutzung IST</b>		Geschoss: <b>EG</b>		
Zeichnung Nr.:	Maßstab:	Zeichnung datum:	gezeichnet:	Bearbeiter:
	<b>1:500</b>	<b>27.03.2023</b>	S. Tiedt 05032-84 65045 extern	P. Klages 05032-84 91224 pklaiges@neustadt-a-rbge.de



Haupthaus  
Obergeschoss

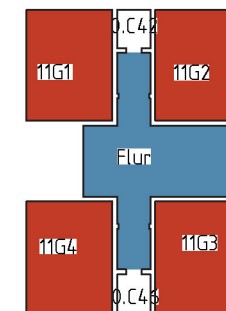


alte Container  
Erdgeschoss

### Raumbelegung IST Schuljahr 2023-2024

	Unterrichtsraum
	Verkehrsfläche
	Aktivierete Verkehrsfläche
	Teamfläche
	Lehrmittel
	Fachraum

<b>Best.: Stadt Neustadt am Rübenberge</b> Nienburger Straße 31 31535 Neustadt a. Rbge.	 <b>NEUSTADT</b> AM RÜBENBERGE	<b>Objekt: Kooperative Gesamtschule</b> Leinstraße 85 31535 Neustadt a. Rbge. Kernstadt	
<b>Planer:</b> Stadt Neustadt am Rübenberge Fachdienst Immobilien / Team Technik Theresenstraße 4 31535 Neustadt a. Rbge.	<b>Baumaßnahme:</b> Raumnutzung Stand 27.03.2023 Hauptgebäude Obergeschoss alte Container		
<b>Planungsphase:</b> Bestand	<b>Gewerk:</b> Hochbau		
<b>Zeichnung:</b> Raumnutzung IST	<b>Geschoss:</b> OG		
Zeichnung Nr.: Maßstab:	Zeichnung datum: gezeichnet:	Bearbeiter:	
	1:500	27.03.2023	S. Tiedt 05032-84 65045 extern
			P. Klages 05032-84 91224 pklages@neustadt-a-rbge.de

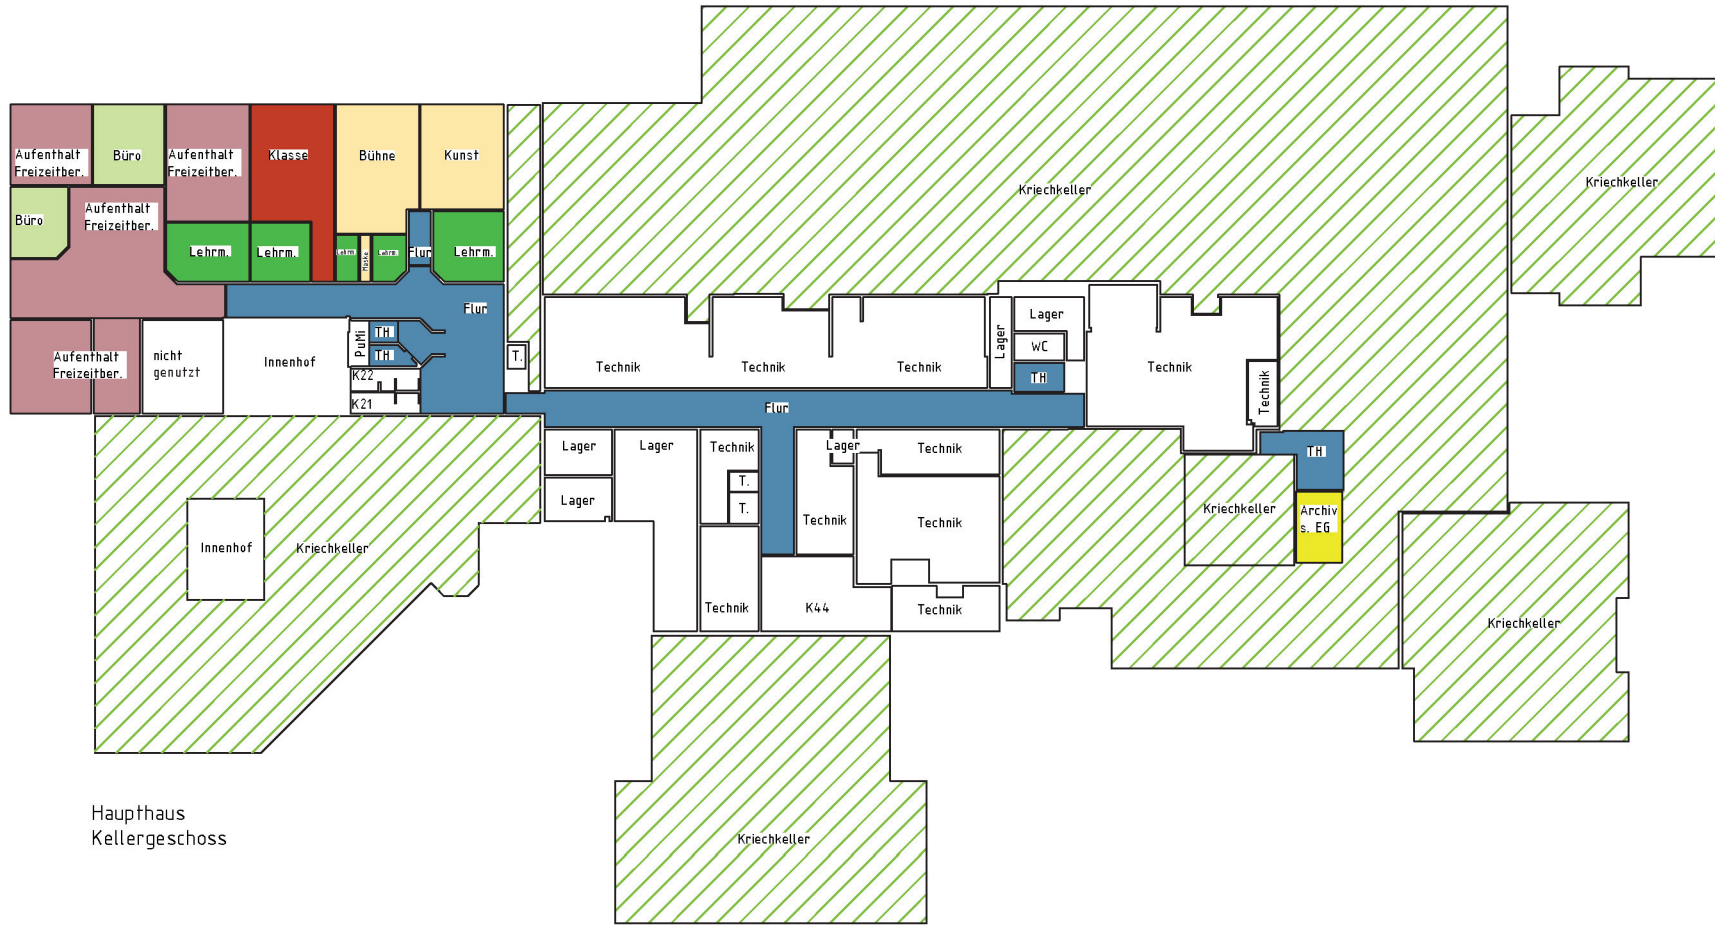


Haupthaus  
Kellergeschoss


### Raumbelegung IST Schuljahr 2023-2024

	Unterrichtsraum
	Verkehrsfläche
	Aktivierete Verkehrsfläche
	Teamfläche
	Lehrmittel
	Fachraum


<b>Bauherr:</b> Stadt Neustadt am Rübenberge Nienburger Straße 31 31535 Neustadt a. Rbge.		<b>Objekt:</b> Kooperative Gesamtschule Leinstraße 85 31535 Neustadt a. Rbge. Kernstadt.		
<b>Planer:</b> Stadt Neustadt am Rübenberge Fachdienst Immobilien / Team Technik Theresenstraße 4 31535 Neustadt a. Rbge.		<b>Baumaßnahme:</b> Raumnutzung Stand 27.03.2023 Hauptgebäude Kellergeschoss		
<b>Planungsphase:</b> <b>Bestand</b>			<b>Gewerk:</b> <b>Hochbau</b>	
<b>Zeichnung:</b> <b>Raumnutzung IST</b>			<b>Geschoss:</b> <b>KG</b>	
Zeichnung Nr.	Maßstab	Zeichnungsdatum	gezeichnet	Bearbeiter
	1:500	27.03.2023	S. Tiedt 05032-84 65045 extern	P. Klages 05032-84 91224 pklaiges@neustadt-a-rbge.de

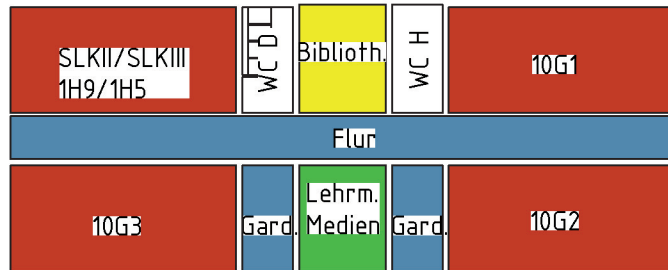

Haus L  
Obergeschoss

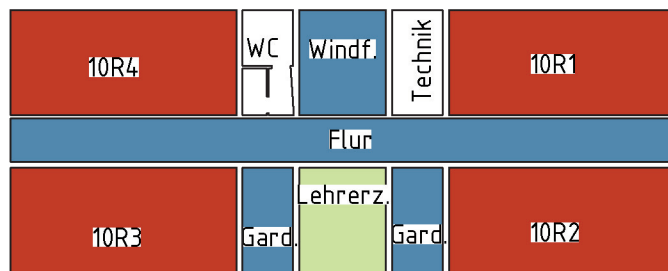

Haus L  
Erdgeschoss

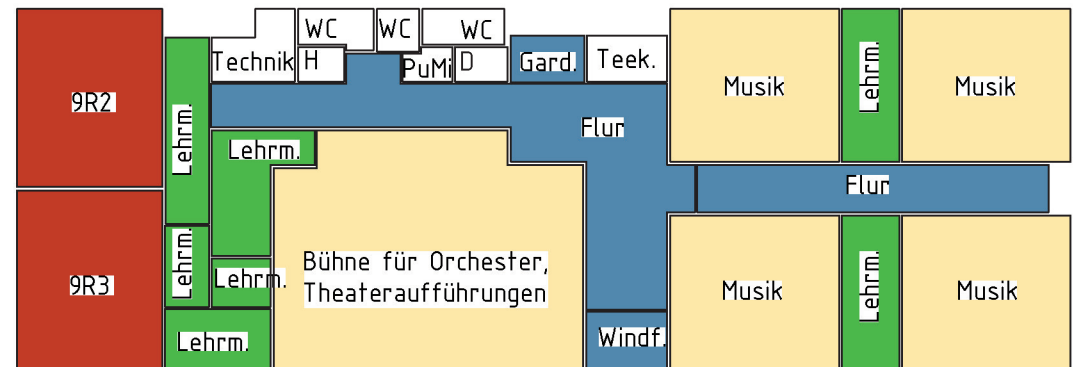

Musikpavillon

Raumbelegung IST Schuljahr 2023-2024

	Unterrichtsraum
	Verkehrsfläche
	Aktivierete Verkehrsfläche
	Teamfläche
	Lehrmittel
	Fachraum
	Bibliothek/Archiv

Best.: <b>Stadt Neustadt am Rübenberge</b> Nienburger Straße 31 31535 Neustadt a. Rbge.		Objekt: <b>Kooperative Gesamtschule</b> Leinstraße 85 31535 Neustadt a. Rbge. Kernstadt	
Planung: <b>Stadt Neustadt am Rübenberge</b> Fachdienst Immobilien / Team Technik Theresenstraße 4 31535 Neustadt a. Rbge.	Baumaßnahme: Raumnutzung Stand 27.03.2023 Haus L Erdgeschoss Haus L Obergeschoss Musikpavillon		
Bestand: Zeichnung: <b>Raumnutzungen IST</b>		Gewerk: <b>Hochbau</b> Geschoss: <b>EG / OG</b>	
Zeichnung Nr.: Maßstab: <b>1:400</b>	Zeichnung datum: <b>27.03.2023</b>	gezeichnet: S. Tiedt 05032-84 65045 extern	Bearbeiter: P. Klages 05032-84 91224 pklages@neustadt-a-rbge.de