Stadt Neustadt a. Rbge.
Fachdienst Stadtplanung
Bearbeitung: SKoch
Datum: 26.06.2023

Einziehung Stichweg "Am Berge"

Gem. Borstel, Flur 2, Flst. 191/10 (tw.), 198/3

N
1:1.000

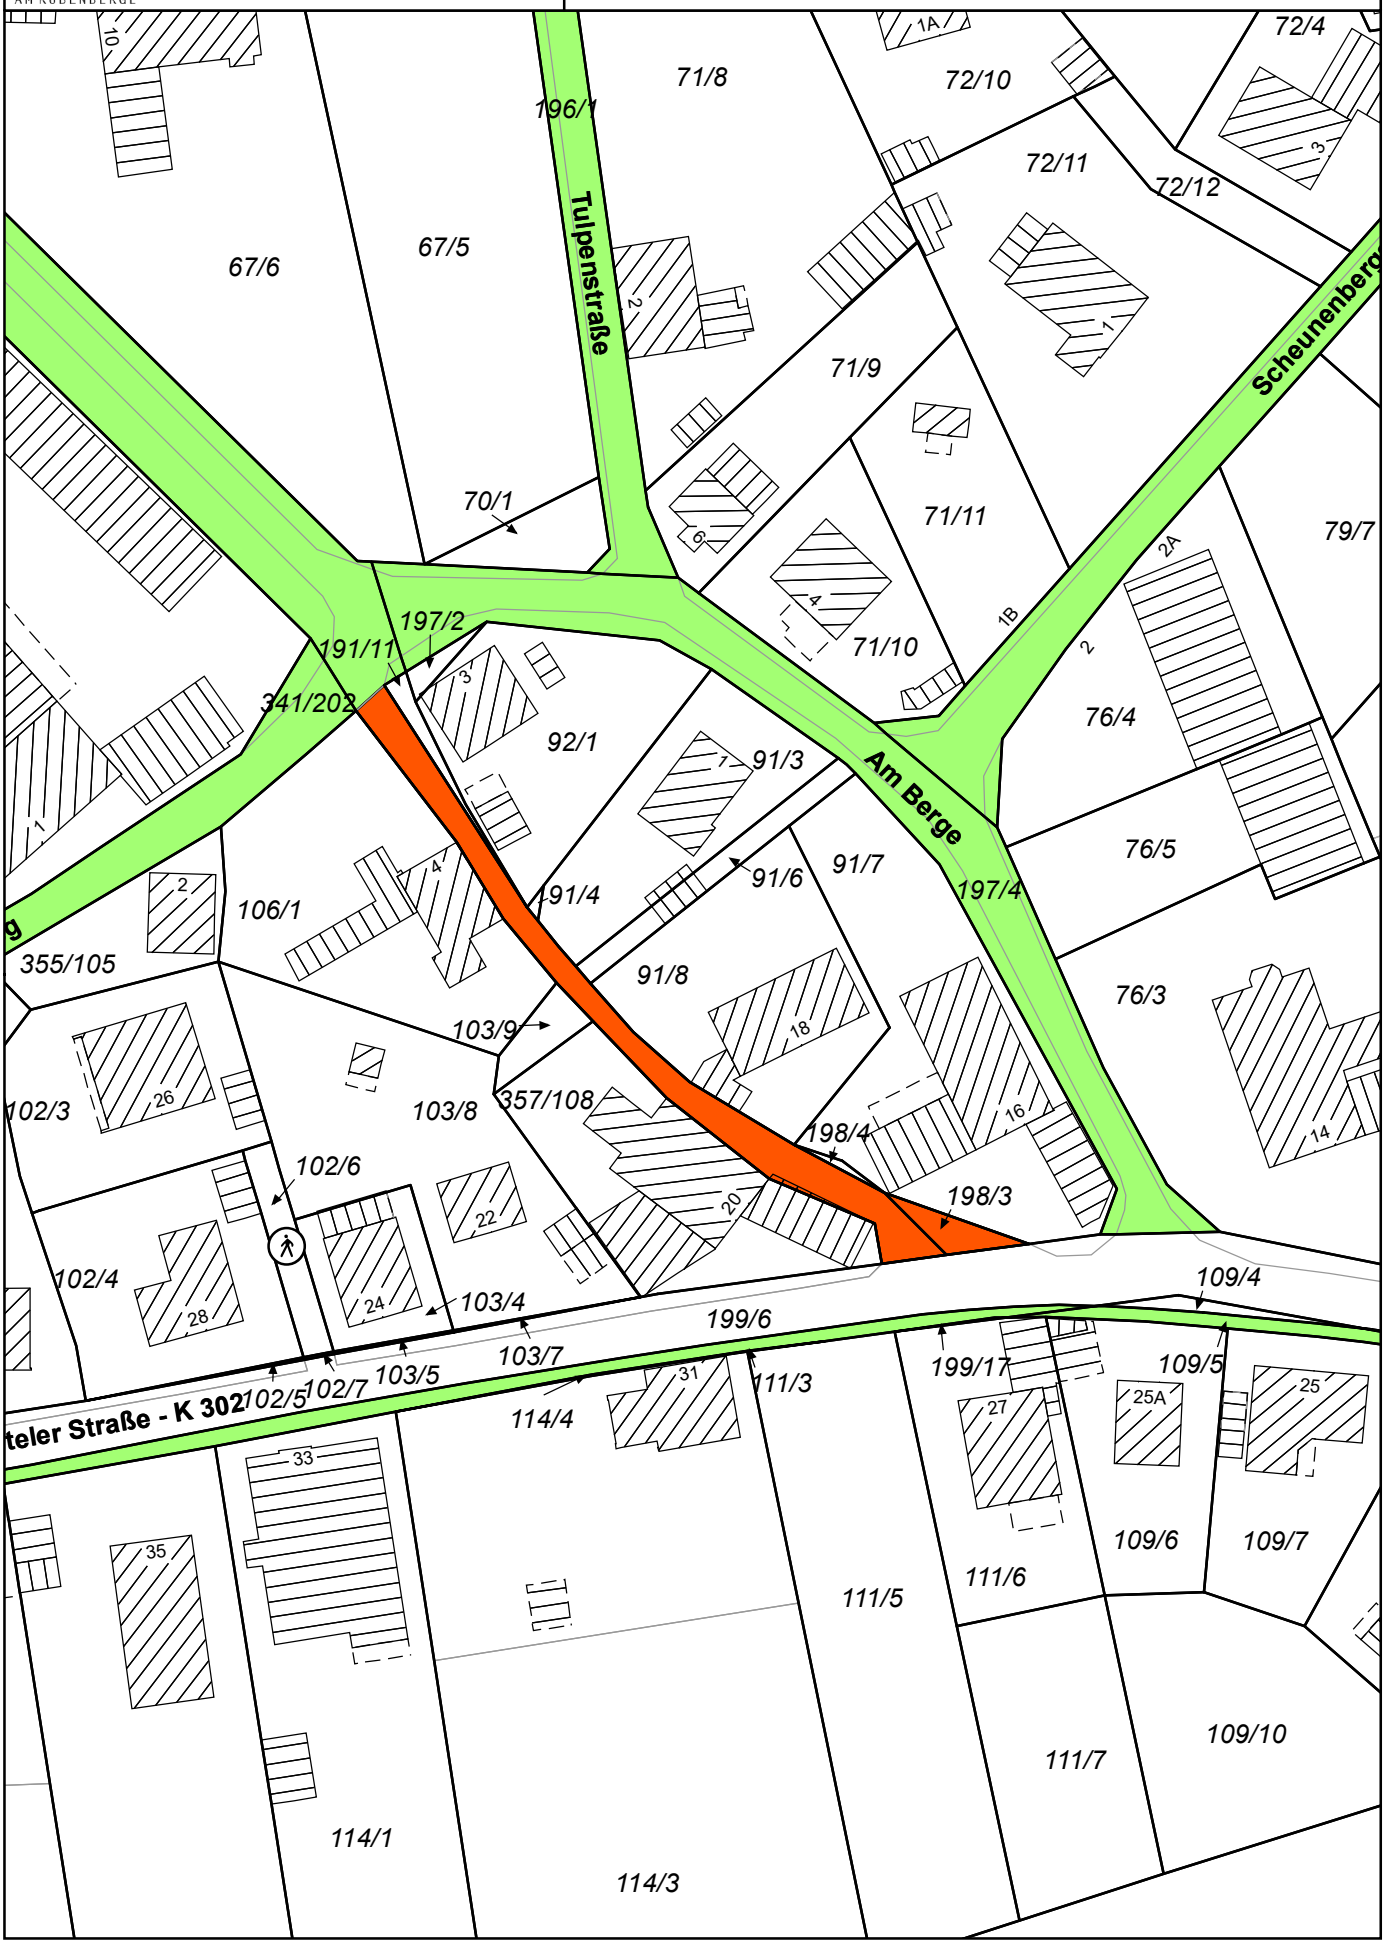

0 12,5 25 50 Meter

Quelle: Auszug aus den Geobasisdaten des Landesamtes für Geoinformation und Landesvermessung Niedersachsen, © 2023