

Anlage 1 – Bildband und Lageplan der Kinderkrippe Spatzennest



Südseite - Gesamtübersicht



Südseite - Fugen



Nordseite - Sockelbereich



Nordseite – Balken und Fugen



Nordseite - Fugenschäden



Nordseite – Fugenschäden



Nordseite – Fugenschäden



Westseite – Fugenspalte an Balken



Westseite – Verwitterung Fensterbänke




Nordseite – Fenster, innen



Nordseite – Fenster, innen

R 529060

H 5825300

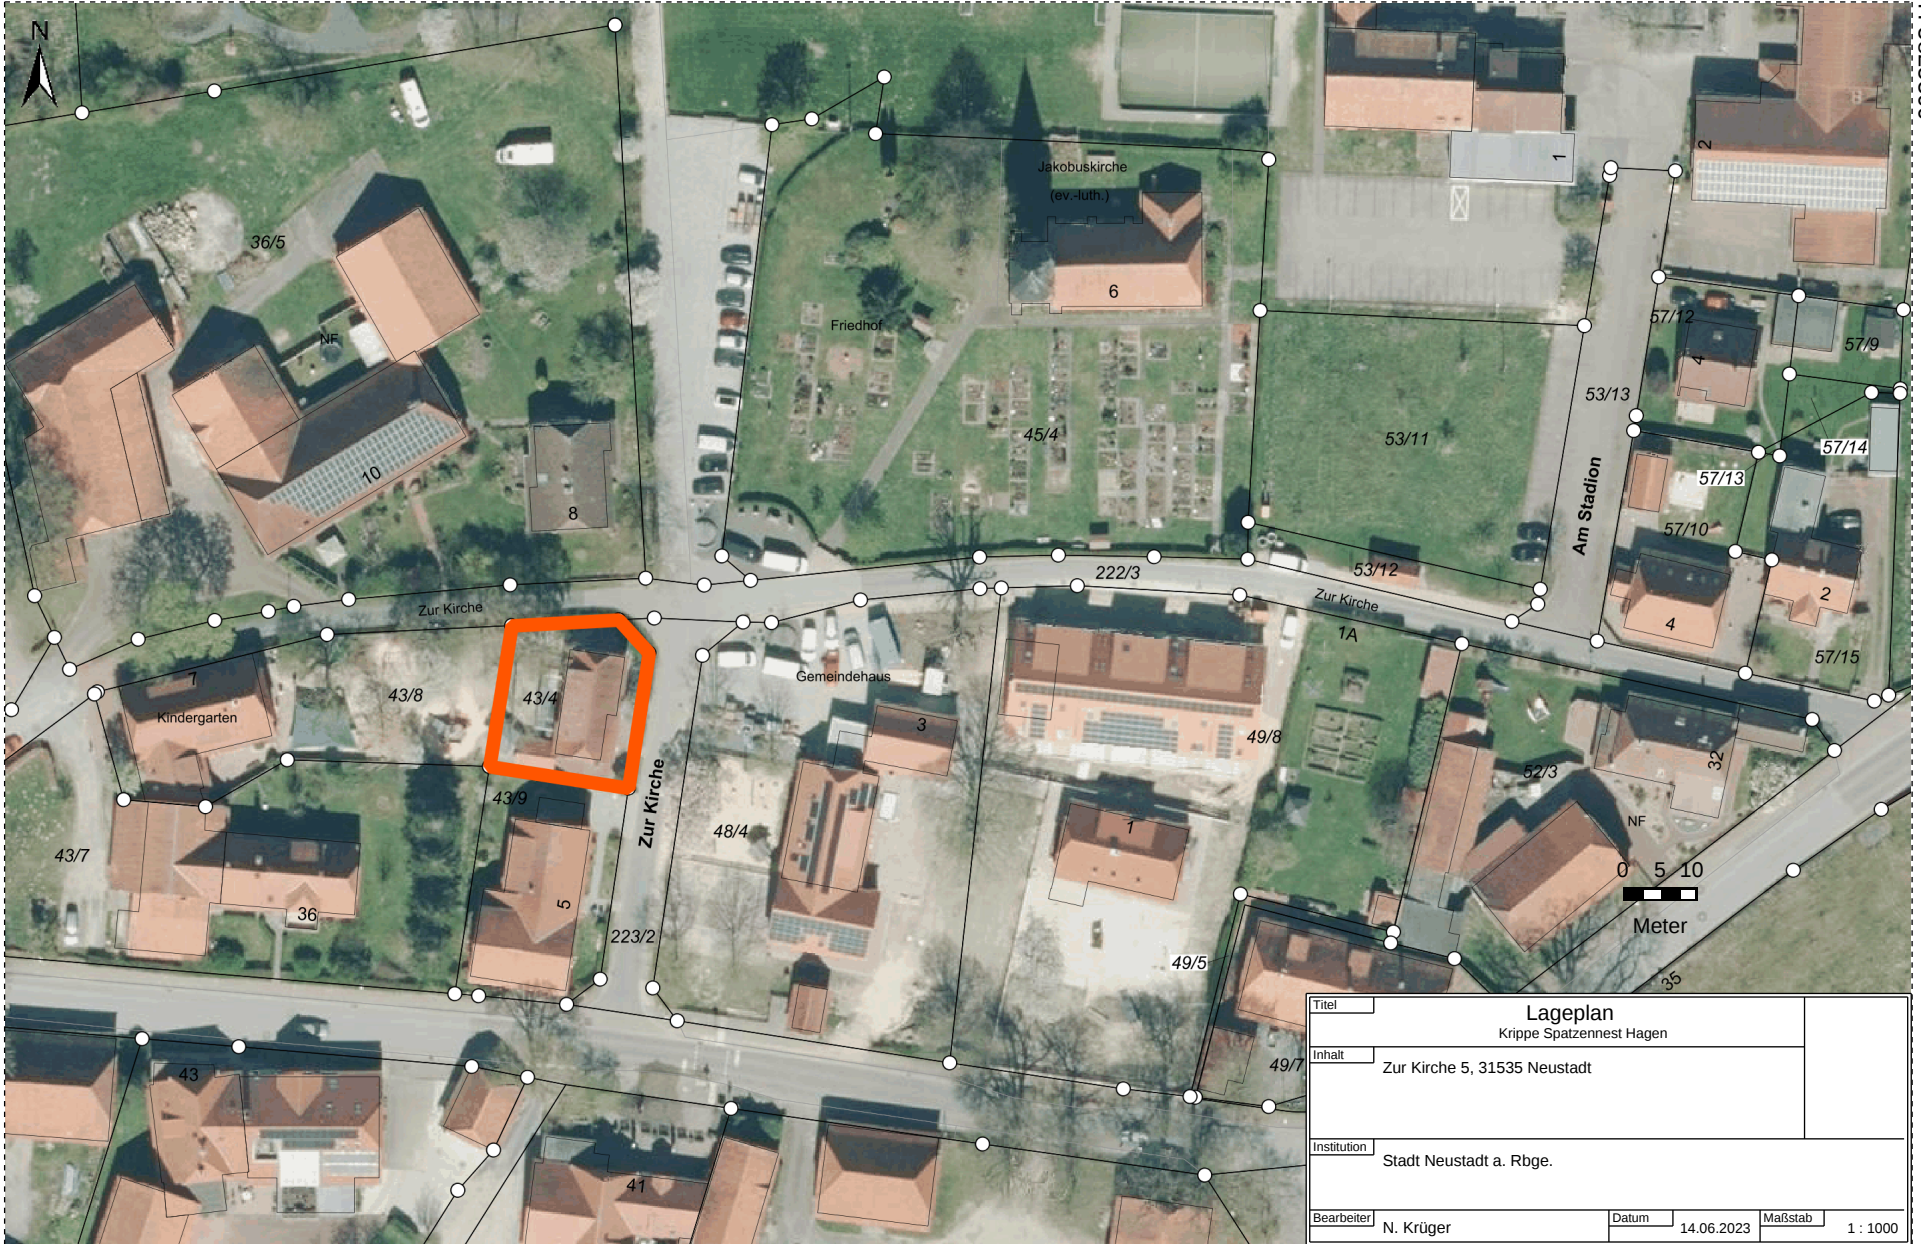

Titel		Lageplan	
		Krippe Spatzennest Hagen	
Inhalt		Zur Kirche 5, 31535 Neustadt	
Institution		Stadt Neustadt a. Rbge.	
Bearbeiter	N. Krüger	Datum	14.06.2023
		Maßstab	1 : 1000

H 5825136

R 528808