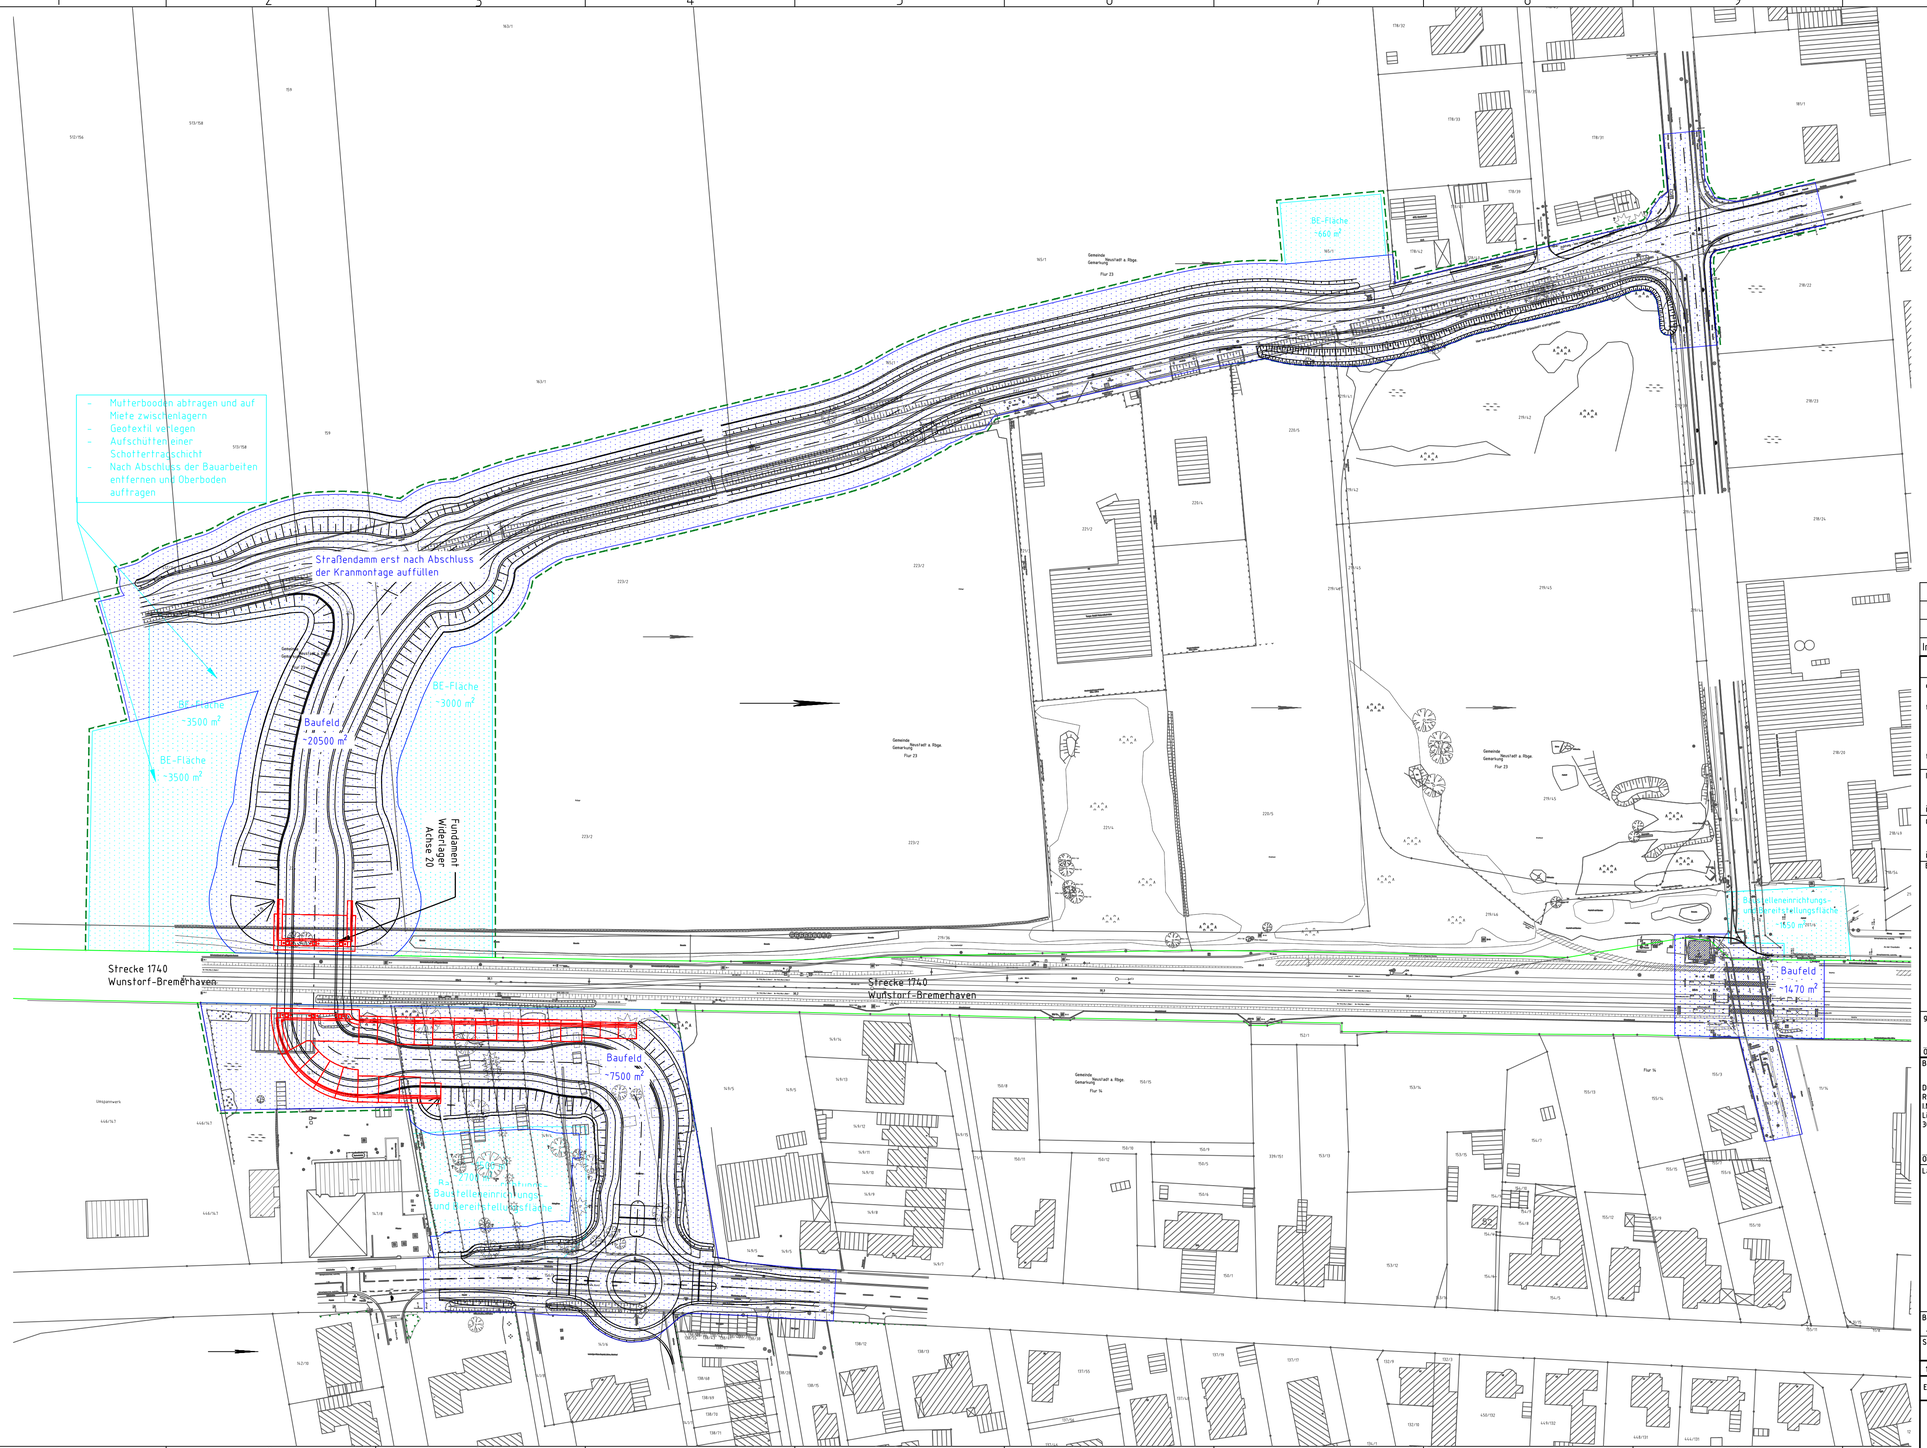

Legende

- Baustelleneinrichtungs- u. Bereitstellungsfläche
- Baufeld (inkl. Baustraße)
- interne Grenze der vorhabenträgereigenen Grundstücke (DB-Grenze)
- Mobilkran
- Planung
- Rückbau
- Rückschnittsgrenze

Index:	Änderungen bzw. Ergänzungen	Name:	Datum:
b	Überarbeitung infolge QP-Planung		06.07.2023 Schulz
a	Überarbeitung infolge QP-Planung		01.09.2022 Kuschel
0	Erstfassung		05.04.2022 Kuschel

Prüfvermerke

die Übereinstimmung der Zeichnung mit der Ausführung bestätigt:

für den Auftragnehmer:
Ort, Datum, Name in Druckbuchstaben, Unterschrift

für die DB ...
Ort, Datum, Name in Druckbuchstaben, Unterschrift

Interoperabilität geprüft (benannte Stelle), Name
Ort, Datum, Name in Druckbuchstaben, Unterschrift — geprüft

Qualitätssicherung .....
Ort, Datum, Name in Druckbuchstaben, Unterschrift — geprüft

Eisenbahn-Bundesamt

gleichgestellt mit Prüfexemplaren
Ort, Datum, Name in Druckbuchstaben, Unterschrift

Freigabe zur ..... Prüfung
Ort, Datum, Name in Druckbuchstaben, Unterschrift

Prüfingenieur

DB NETZE
Freigabe der Ausführungsunterlagen
☐ mit Regelungen durch den BVB
Freigabe-Nr.: .....
Ort, Datum, Name in Druckbuchstaben, Unterschrift (BVB)

Genehmigung zur Bauausführung
Ort, Datum, Name in Druckbuchstaben, Unterschrift

Bauherr:	Projektleitung:	Planung: Ingenieurgemeinschaft Verden – Wunstorf	Auftragnehmer (AN): Ingenieurgemeinschaft Verden – Wunstorf
DB Netz AG Region Nord I.NG-N-A Lindemannallee 3 30173 Hannover	DB Netz AG Region Nord I.NG-N-A Lindemannallee 3 30173 Hannover	ARCADIS OBERMEYER PLANEN + BERATEN GmbH	ARCADIS OBERMEYER PLANEN + BERATEN GmbH
Ort, Datum, Unterschrift	Ort, Datum, Unterschrift	Ort, Datum, Unterschrift	Ort, Datum, Unterschrift

Lageskizze (unmaßstäblich)

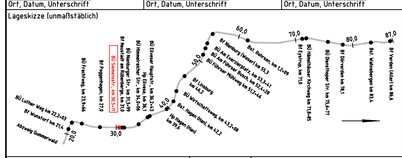

Projektnummer DB:	G.016128381	
BIM-Datencodierung:		
Planzeichen:		
Planart:	Lageplan	
Höhen- und Koordinatensystem:	DHHN92 und DB-REF	
Einwirkungen (Lastmodell):	LM1	
Entwurfsgeschwindigkeit:	50	
Kilometer:	30,511	

Bauwerksnummer: 1740/030 • 5 1 1 •

BW-Kennziffer:

Barcodenummer:

Strecke: 1740

Streckenabschnitt: Wunstorf – Nienburg

1:1000			
Entwurfsplanung	Erstellt	09/2022	Kuschel
	Geprüft	09/2022	Schaumlöffel
	Freigegeben	09/2022	Schaumlöffel
		Datum	Name
		de	

ABS Verden-Wunstorf (Strecke 1740)
BÜ Siemensstraße, km 30,511
Baustelleneinrichtung

03-02-00-AU-1740-000-BUE030511-ZBE-001 | -