Stadt Neustadt a. Rbge.
Fachdienst Stadtplanung
Bearbeitung:
Datum: 23.11.2023

Widmung Straße "Zum Puddelwerk" + Geh- und Radweg (gestrichelt)

Gem. Neustadt, Flur 23, Flst. 11/78 + 11/59

N

1:1.500

Anlage

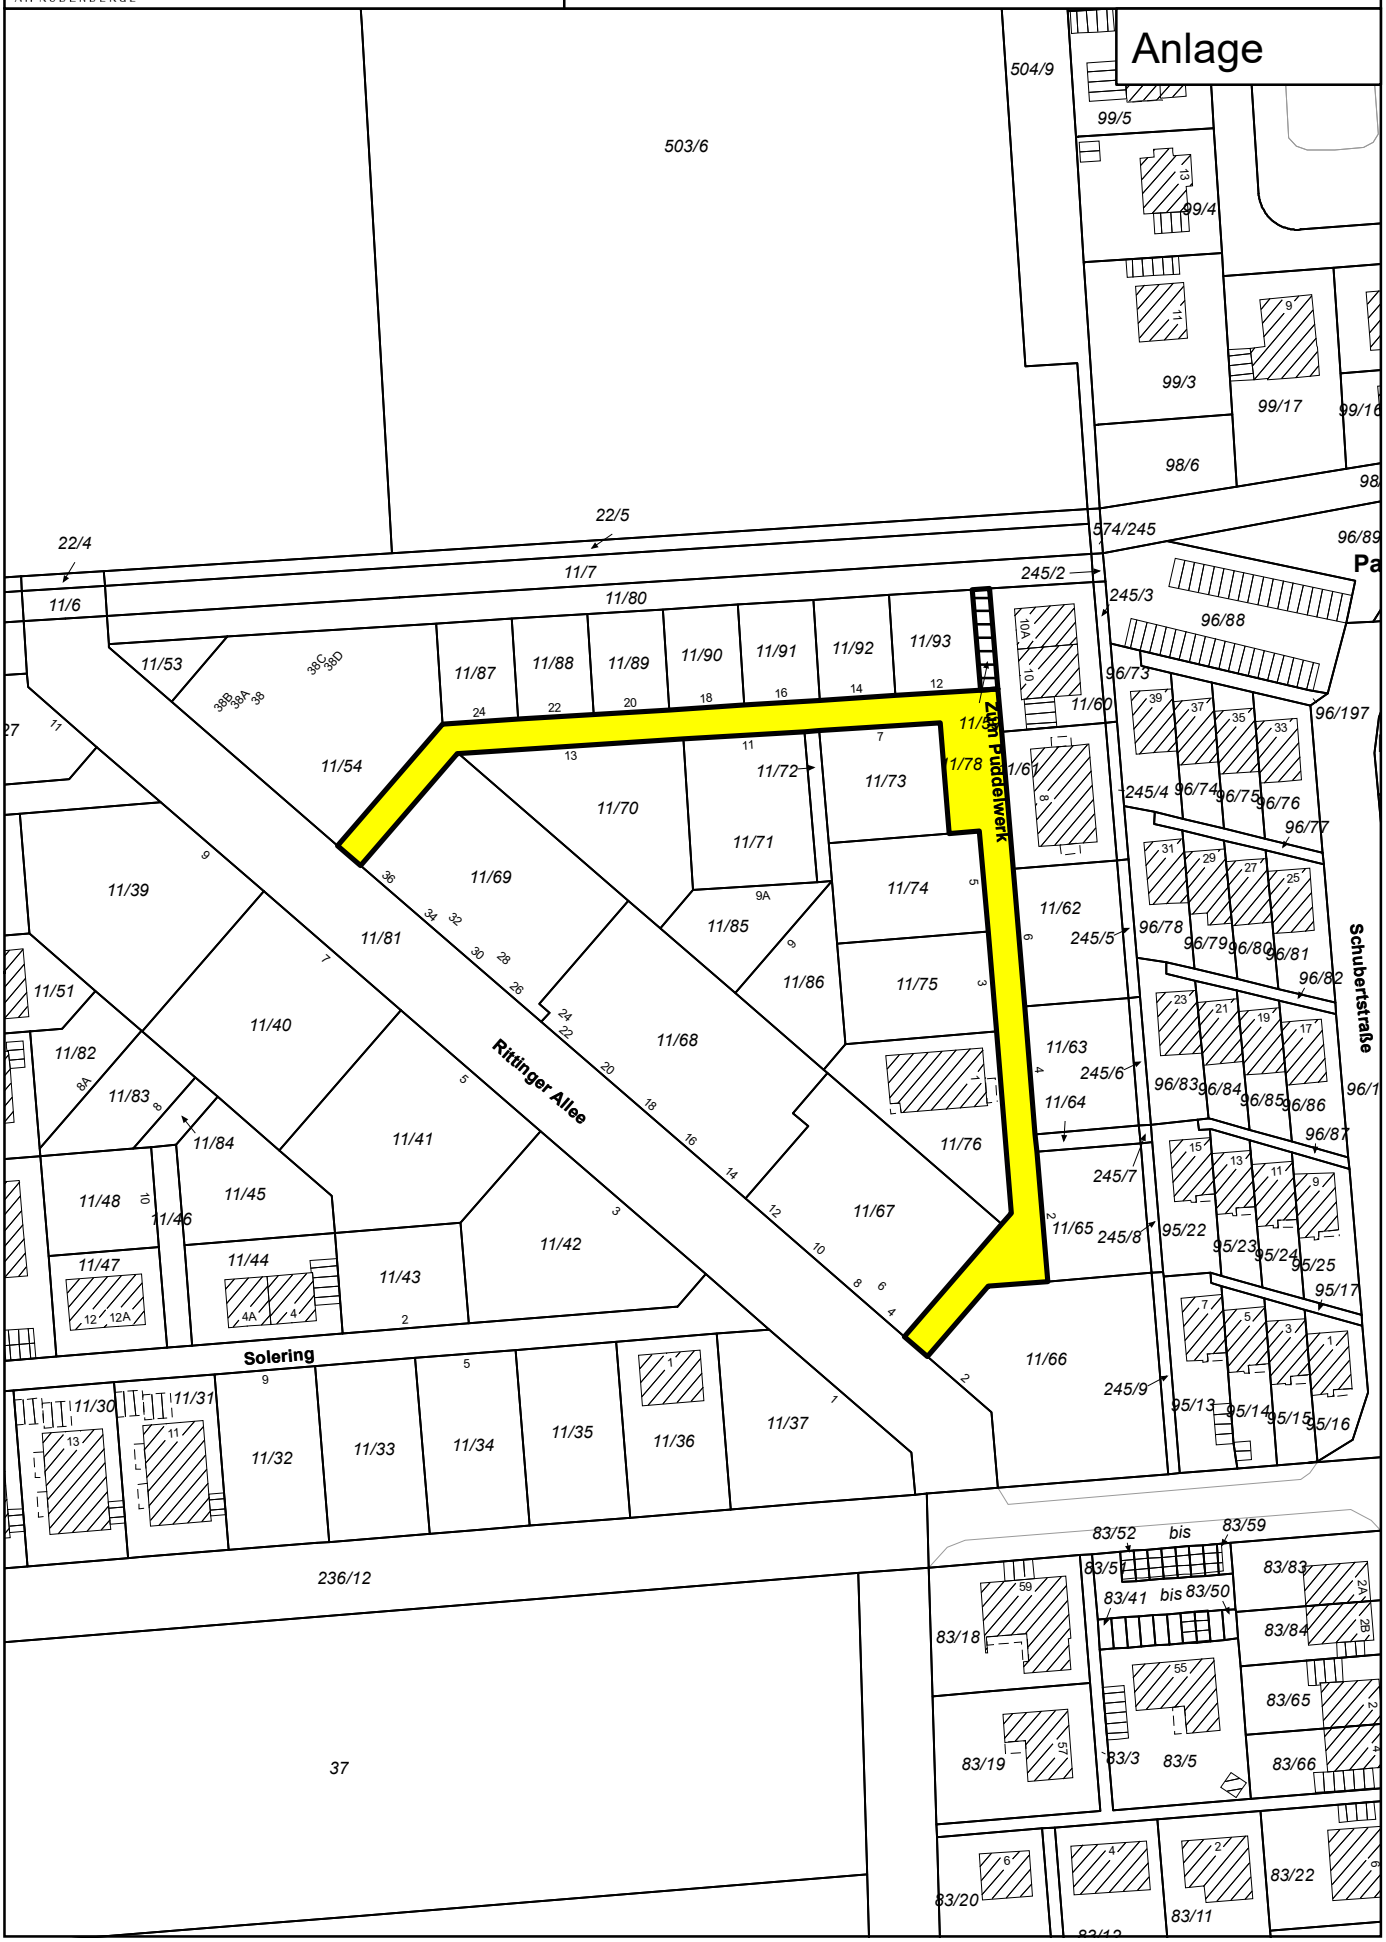

0 25 50 100 Meter

Quelle: Auszug aus den Geobasisdaten des Landesamtes für Geoinformation und Landesvermessung Niedersachsen, © 2023