

Blockkonzept


Marktstraße/ Am kleinen Walle/ Entenfang



Konzept Option A



ohne Maßstab

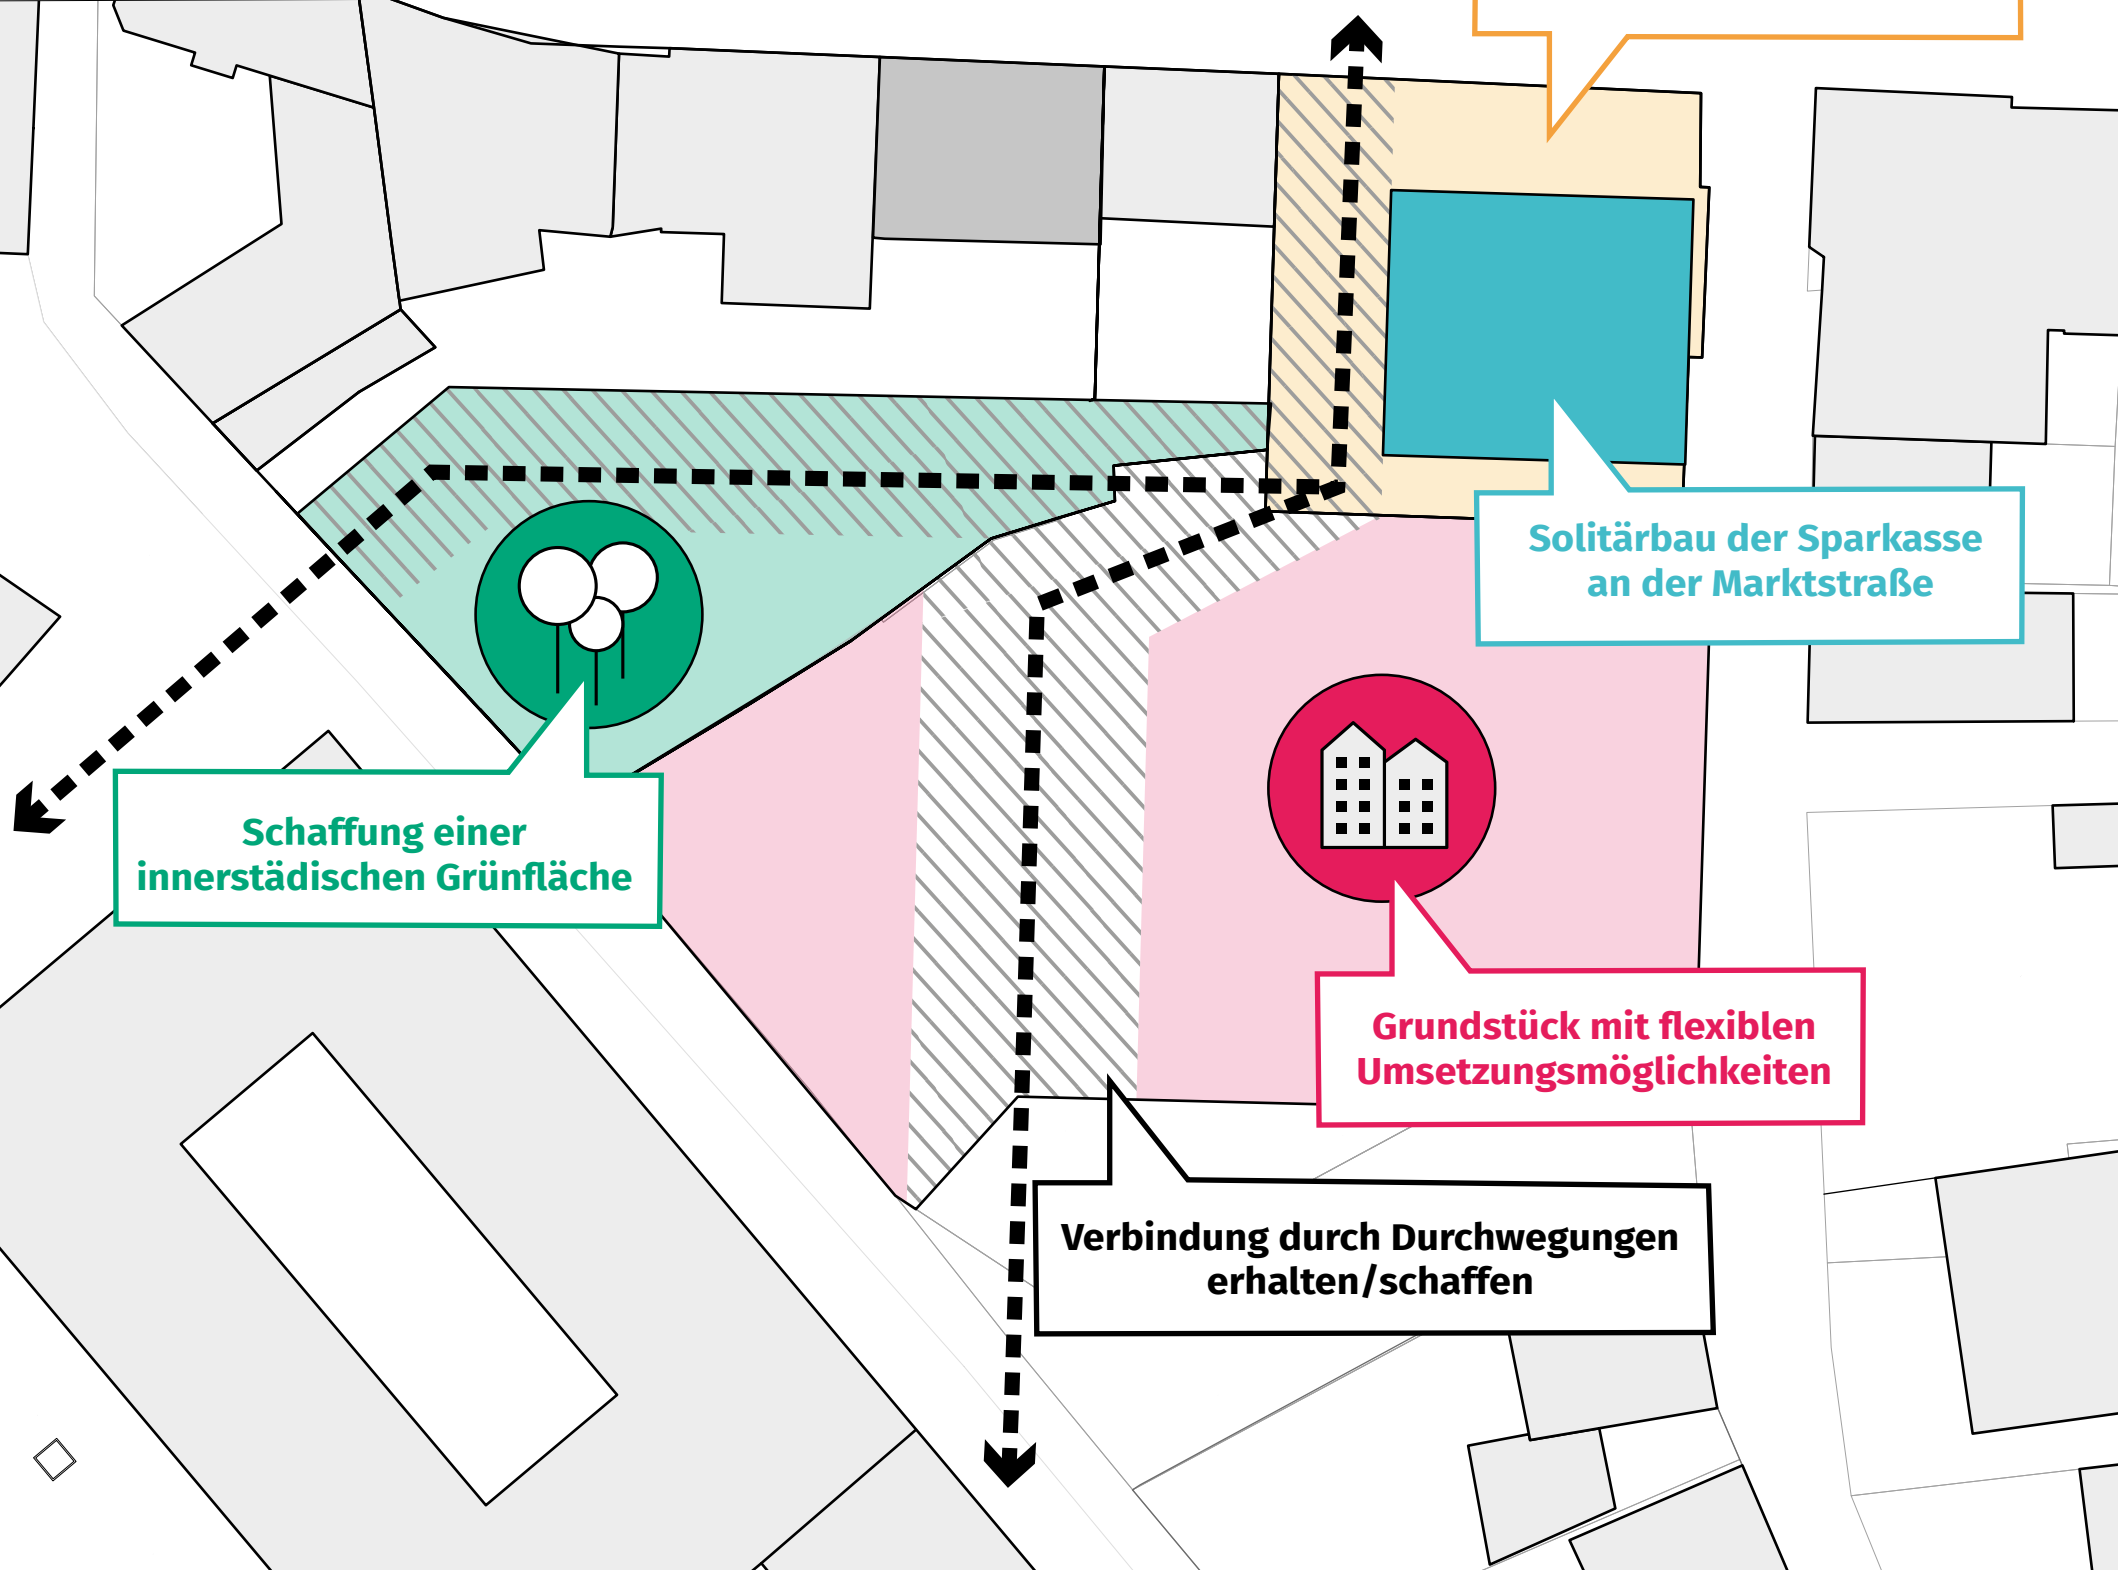

Erhalt und Erweiterung
des Platzraumes

Solitärbau der Sparkasse
an der Marktstraße

Schaffung einer
innerstädtischen Grünfläche

Grundstück mit flexiblen
Umsetzungsmöglichkeiten

Verbindung durch Durchwegungen
erhalten/schaffen

Blockkonzept

Marktstraße/ Am kleinen Walle/ Entenfang



Konzept Option B



ohne Maßstab

Erhalt und Erweiterung
des Platzraumes

Solitärbau der Sparkasse
an der Marktstraße

Schaffung einer
innerstädtischen Grünfläche

Verbindung durch
Durchwegungen
erhalten/schaffen

Grundstück mit flexiblen
Umsetzungsmöglichkeiten

