

Wunstorfer Str.

7580R02.3
DH 39.36
SH 38.06



5980R01.1
DH 39.90
SH 38,65

7580R02.2
DH 39.50
SH 37.86

7580R02.1
DH 39.52
SH 37.76

758
Gep
Rat
St

- Legende**
- wassergeb. Decke
 - Gosse
 - Grünfläche
 - Bankett
 - Entwässerungsmulde
 - Drainage mit Schacht
 - RW-Kanal mit Schacht
 - Leuchte
 - Einstiegsbereiche
 - Poller
 - Baum/Sträucher
 - Querneigung

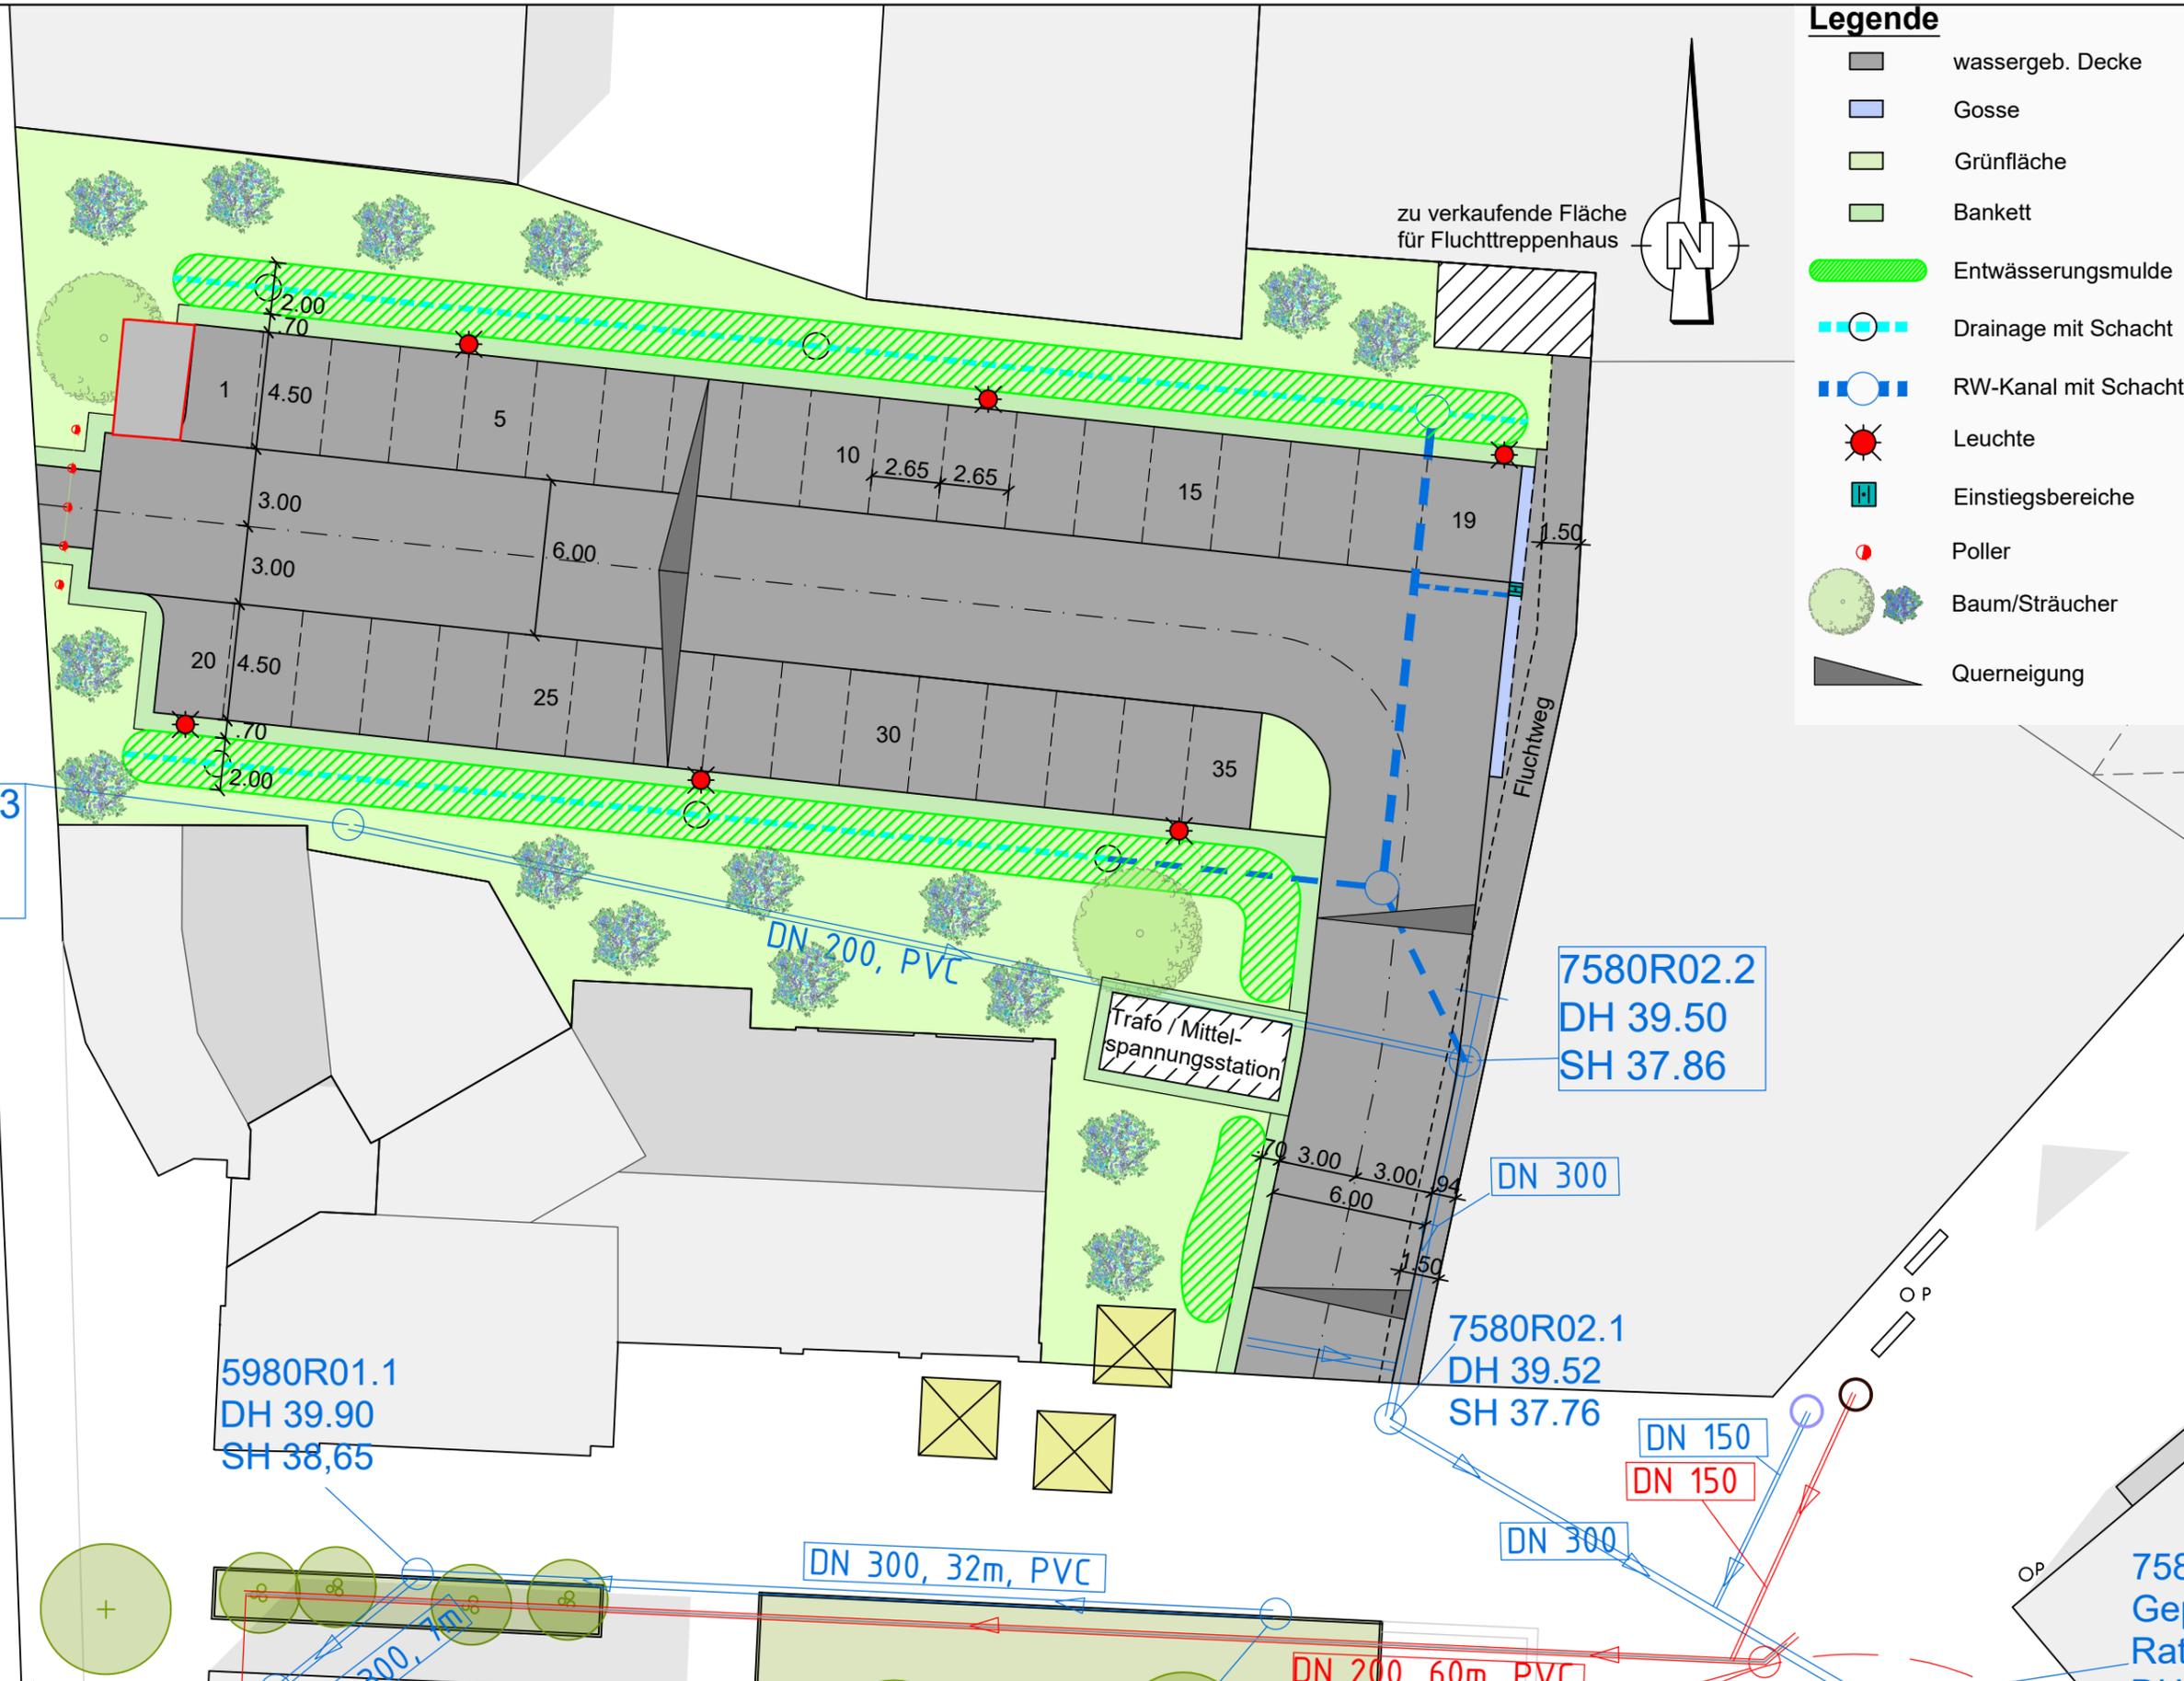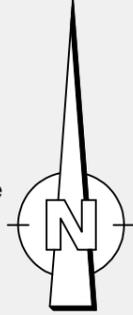

KIRCHNER Infrastrukturplanung GmbH
Eichstraße 19
30161 Hannover
Fon: +49 511 3364478-10
E-Mail: Hannover@kirchner-ingenieure.de

Bauherr	Stadt Neustadt a. Rbge.
	Fachbereich Tiefbau
Bauvorhaben	Parkplatz und Kreise am Rathausumfeld in Neustadt a. Rbge.
Plannummer:	KIP-21091-24-525_BP-00-01-0102
Maßstab	1:250

Unterlage:	Machbarkeitsstudie Provisorium für 30 Stellplätze		Datum	Name
			23.05.2024	Gb
			23.05.2024	La
Anlage	2	Blatt	1	Geprüft