Stadt Neustadt a. Rbge.
Fachdienst Stadtplanung
Bearbeitung:
Datum: 19.08.2024

Widmung Straße "Im Daale"

Gem. Eilvese, Flur 2, Flst. 75/66, 75/84 (tw.), 76/33 (tw.), 77/27

N

1:1.000

Anlage

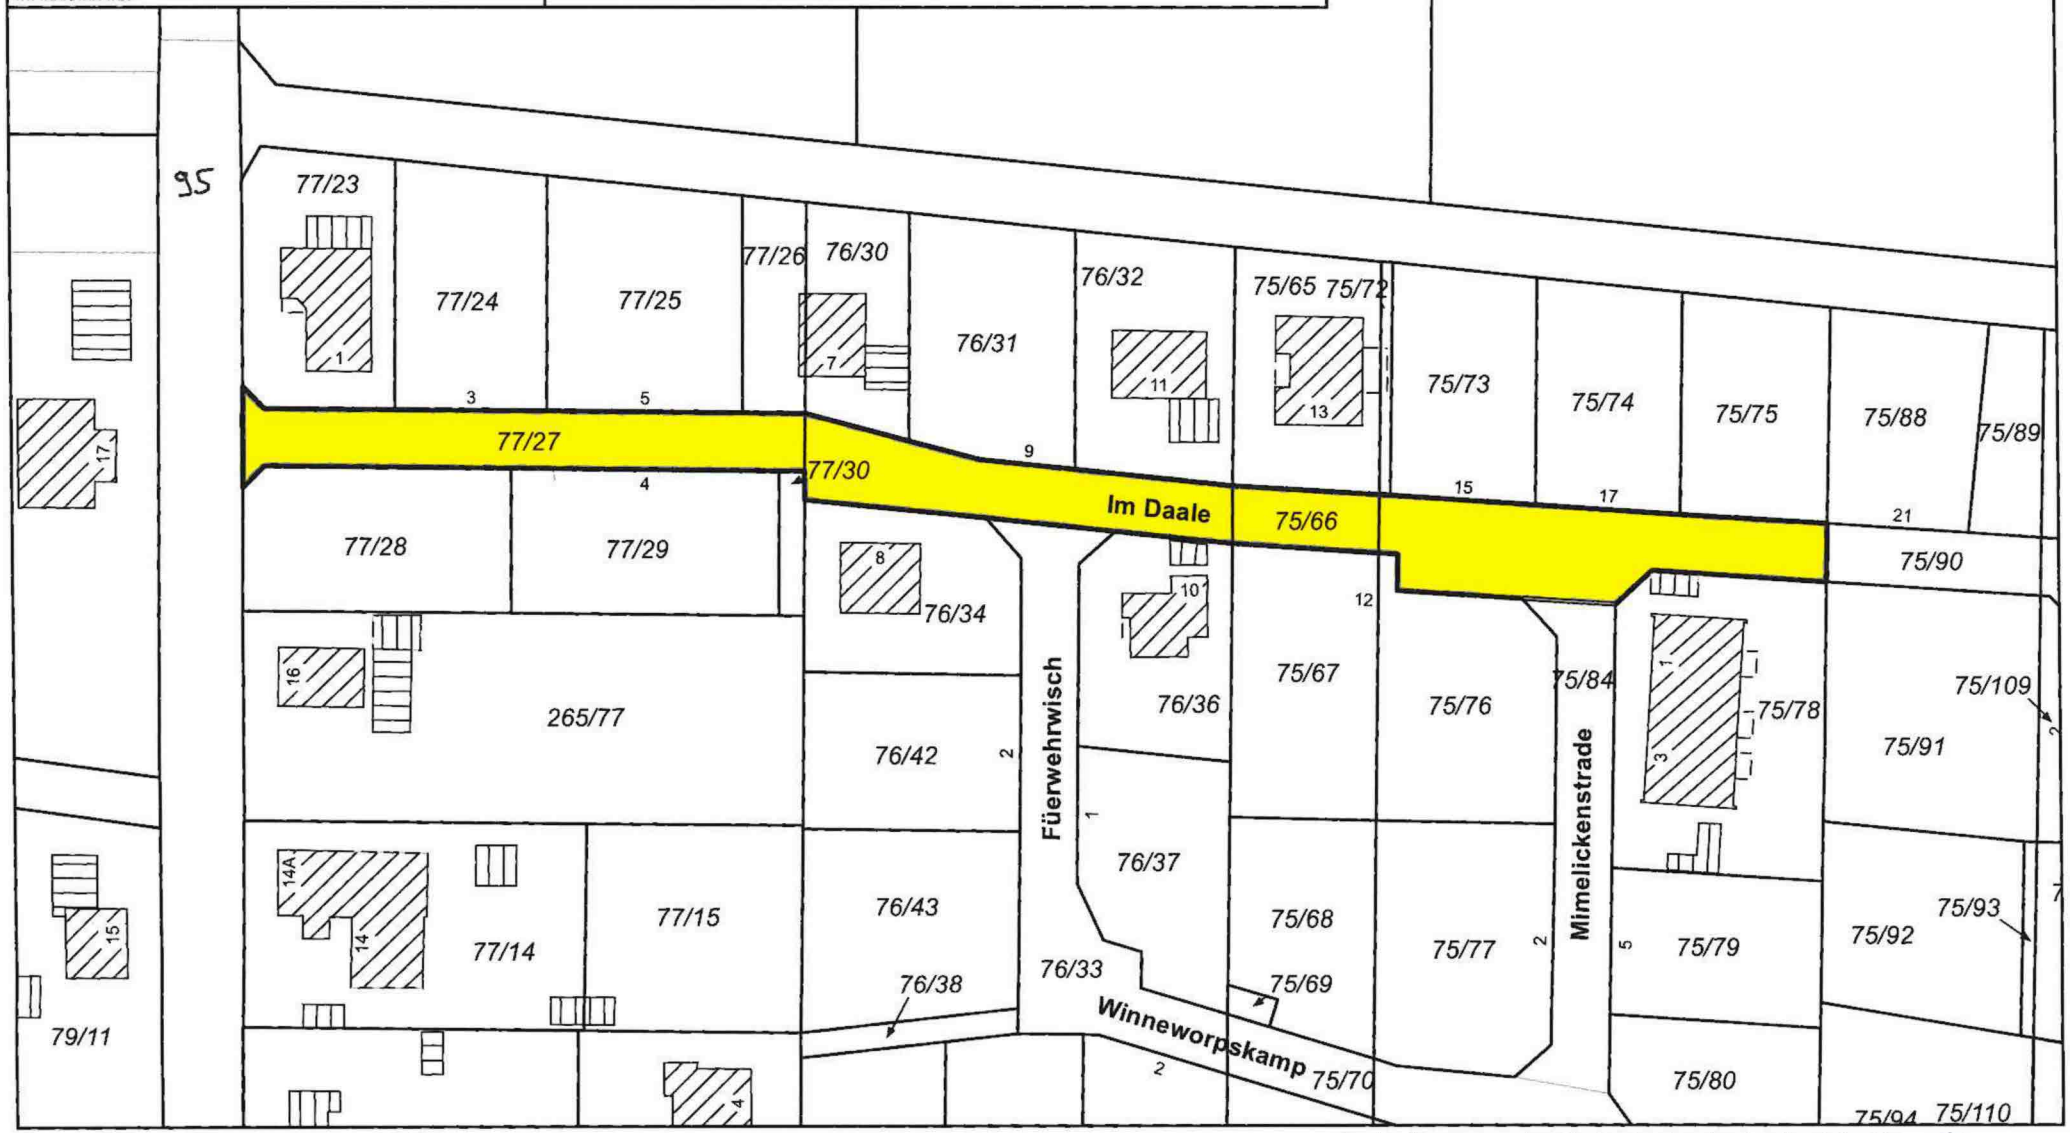

0 12,5 25 50 Meter

Quelle: Auszug aus den Geobasisdaten des Landesamtes für Geoinformation und Landesvermessung Niedersachsen, © 2023 LGLN