


Quelle: Auszug aus den Geobasisdaten der Niedersächsischen Vermessungs- und Katasterverwaltung.
 © 2019 Landesamt für Geoinformation und Kataster, 2020 Landesvermessungsamt Niedersachsen (LGN)
 Koordinatensystem: UTM, Zone 32, Höhenreferenzsystem: DHHN16

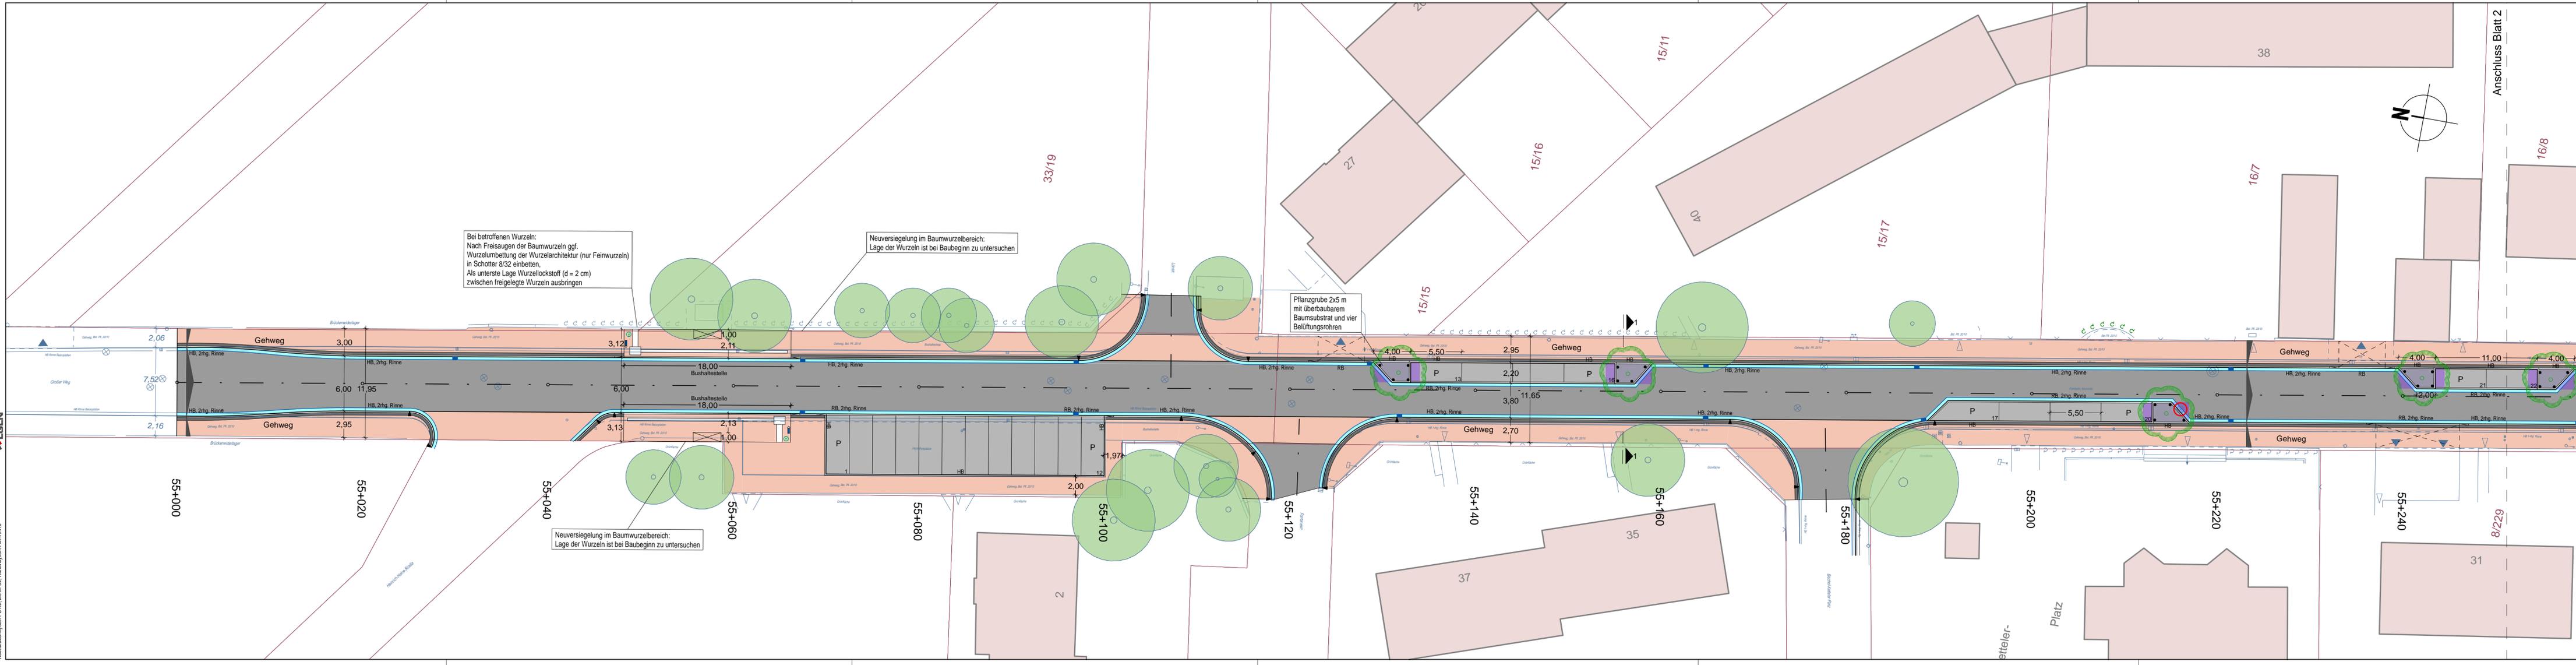

LEGENDE

	Fahrbahn		Haltestelle		vorh. Baum/Ventfällt		vorh. Gebäude
	Gehweg		Grünfläche		gepl. Baum/ Busch		Flurstücksgrnze
	Gehwegüberfahrt/ Zufahrt		Entwässerungsrinne		Pflanzgrube 2,20m x 5,00m mit überbaubarem Baumsustrat mit vier Belüftungsrohren		Zufahrt/ Zugang
	Stellplätze		Quervermeigung				
	Kontraststreifen						

Projekt	Kanal- und Straßenbau Großer Weg Neustadt				
Auftraggeber	Stadt Neustadt am Rübenberge Fachdienst Tiefbau Sachgebiet Verkehrsanlagen und Ingenieurbauwerke Nienburger Straße 31 31535 Neustadt am Rübenberge				
Planung	BPR Ingenieure GmbH & Co. KG Ein Unternehmen der BPRGruppe Döhbruch 103 30559 Hannover +49 511 860 55 0 info@bpr-hannover.de				
Leistungsphase	Entwurfsplanung				VORABZUG
Planbezeichnung	Lageplan Straße Großer Weg				
Projektnummer	Maßstab	Datum	Bearbeitet	Geprüft	Plannummer
3343	1:250	06.06.2024	MVO/szu/mno		5.1