


### Schnitt e - e

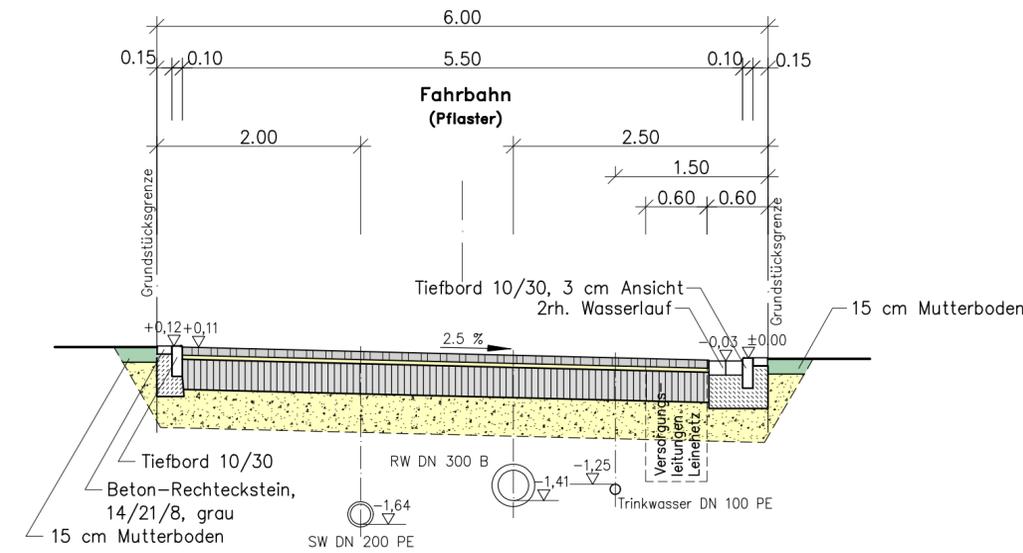


#### Fahrbahn (Belastungsklasse 1.0)

- 8 cm Pflasterdecke, grau
- 4 cm Brechsand-Splitt-Gemisch 0/5
- 30 cm Schottertragschicht 0/32, 150 MN/qm
- 38 cm Frostschuttschicht

80 cm Gesamtdicke

### Schnitt g - g

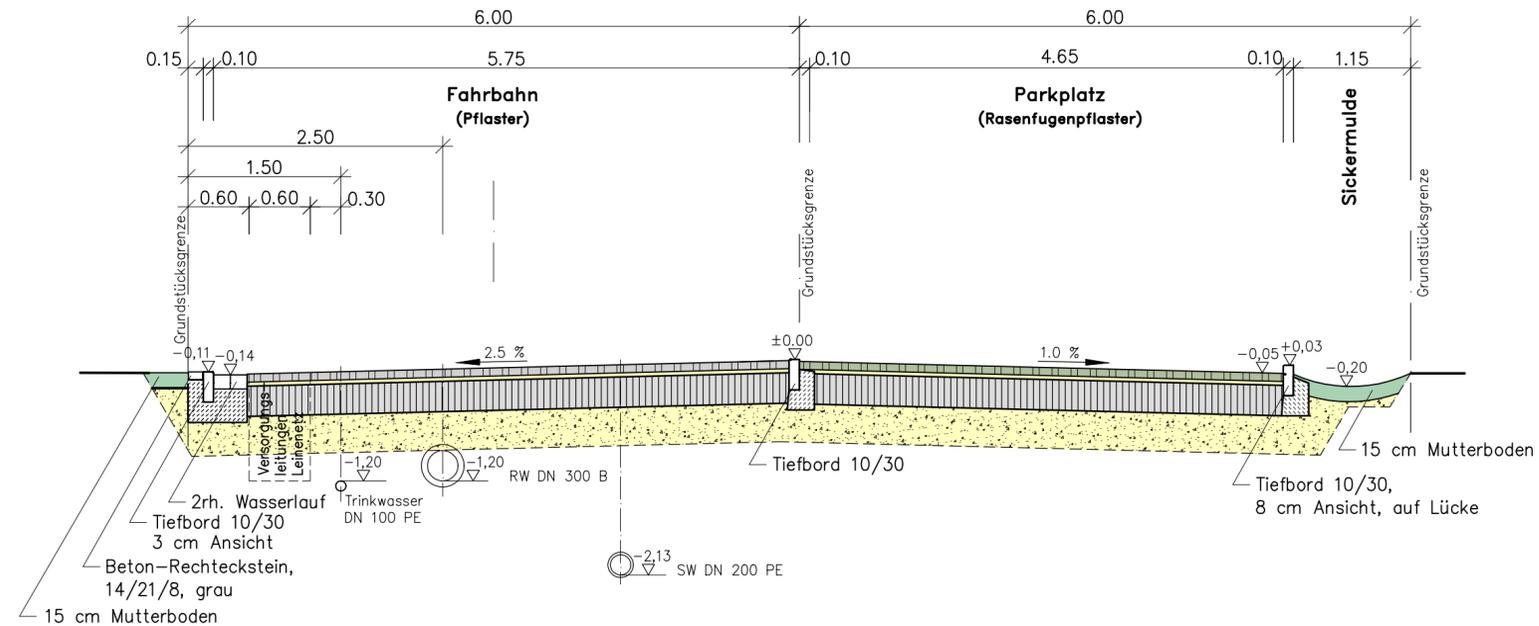

#### Fahrbahn (Belastungsklasse 1.0)

- 8 cm Pflasterdecke, grau
- 4 cm Brechsand-Splitt-Gemisch 0/5
- 30 cm Schottertragschicht 0/32, 150 MN/qm
- 38 cm Frostschuttschicht

80 cm Gesamtdicke

#### Parkplatz

- 8 cm Rasenfugenpflaster, 16/16/8 cm, anthrazit
- 4 cm Brechsand-Splitt-Gemisch 0/5
- 30 cm Schottertragschicht 0/32, 150 MN/qm
- 38 cm Frostschuttschicht

80 cm Gesamtaufbau

**LGLN** ALKIS-Auszug-Quelle  
Auszug aus den Geobasisdaten des Landesamtes für  
Geoinformation und Landesvermessung Niedersachsen, © 2021

Auftraggeber  
**Raiffeisen-Volksbank Neustadt eG**  
Hagener Str. 44, 31535 Neustadt am Rübenberge

Projekt  
**Erschließung B-Plan Nr. 513B**  
**"Vor dem Linnenbalken - 2. BA" in Hagen**

Darstellung  
**Regelquerschnitte e - e und g - g**  
Anlage  
**Ausführungsplanung**  
Maßstab 1 : 50

**Ingenieurbüro**  
**Woltmann + Knoop GmbH**  
Gewerbestraße 11 Tel. 05145/9889-0  
29353 Ahsbeck Fax 05145/9889-24

Ahsbeck, den 21.10.2024  
Zeichn.-Nr.: 815-049-03-05