

Erweiterungsflächen – Freianlagen
Marktstraße-Süd

Am Lindenplatz
Gestaltungskonzept

kerck + partner landschaftsarchitekten
08.11.2024

Neustadt am Rübenberge | Marktstraße - Süd



Entwicklungsschritte 1-4


2023



2024



2028 2025/ 2026 (ohne Gebäude)

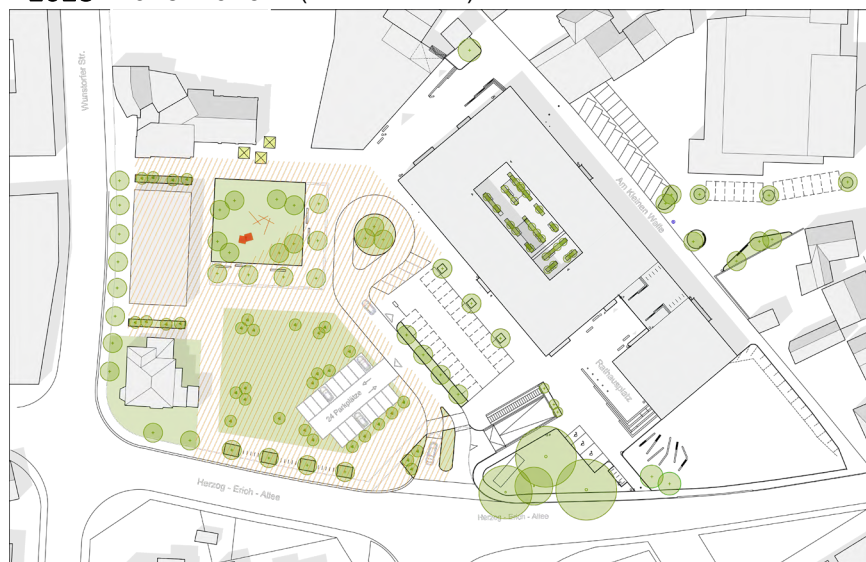


2033



Lageplan



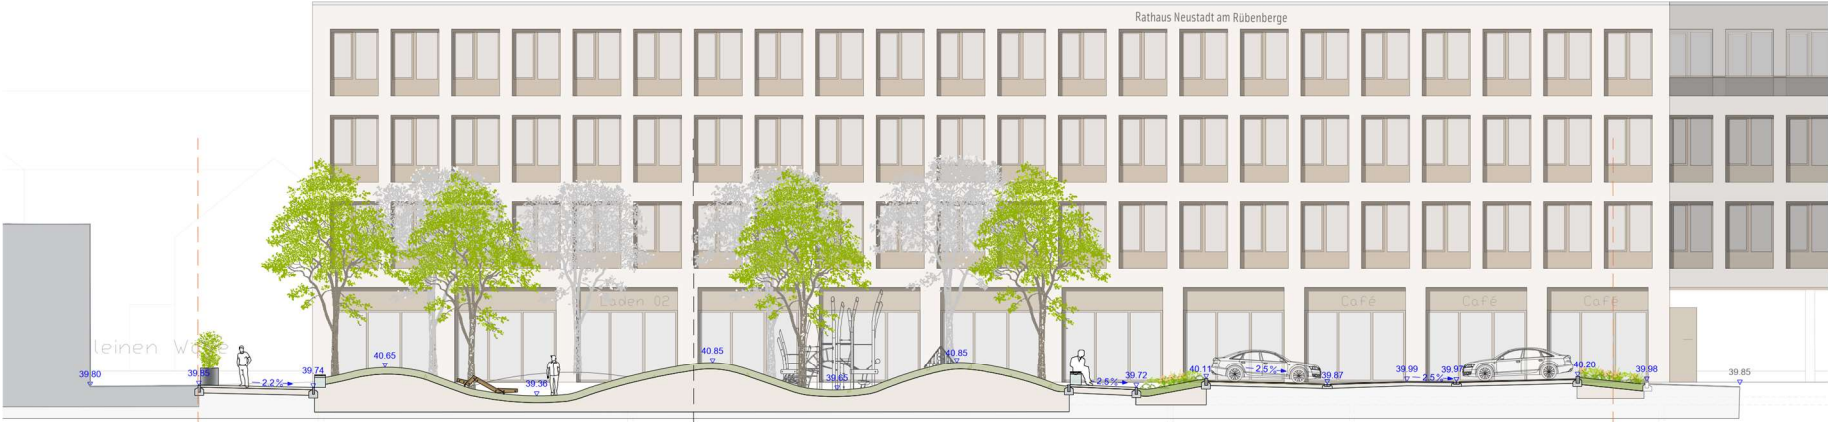

Bearbeitungsgrenzen

Bistro Cest la vie (Bestand) Privat Fläche (Bestand) öffentlicher Fußweg Bank mit Beleuchtung Rasenhügel mit Liegedecks Liegedecks Rasenfläche Knickpunkt A Rasenhügelfläche Spielgerät öffentlicher Fußweg Pflanzbeet Parkplatz (Planung) Pflanzbeet Parkplatz (Bestand)

Schnitt A-A'
M 1:100




Zukunftsplan



Mood Bilder



- Grünstruktur

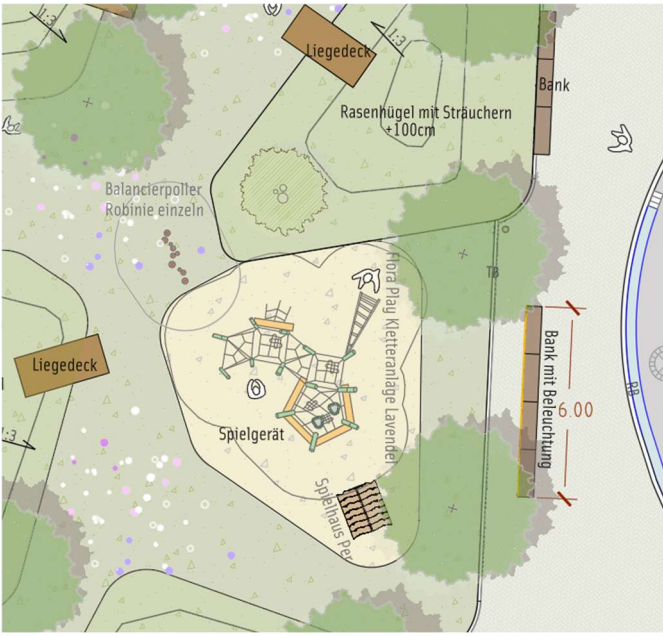

- Spielplatzgeräte



Eibe
Flora Play Kletteranlage Lavendel



ZIMMER.OBST
Balancierpoller Robinie einzeln



Eibe
Spielhaus Per

Pumptrack

- Modular




- Drainage



PARKITECT – Global

- Fahrbahnlänge: 57m, Fahrbahnbreite 1m
- Optionale Positionen: Kurvenmodul Premium Upgrade mit Stahlkonstruktion und Glasfaser.

- Solarbank

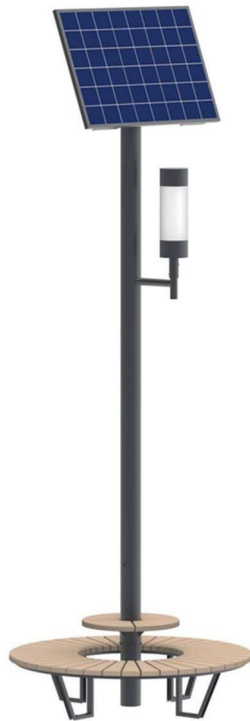

Bsp. Fa. Leipziger leuchten
SOLVEIG I/1, I

- Leuchtbänke




Leuchtbänke.
Bsp. Fa. Lithon

Vegetation

- Gehölzstruktur Bäume



Linde
Tilia platyphyllos 'Örebrö'

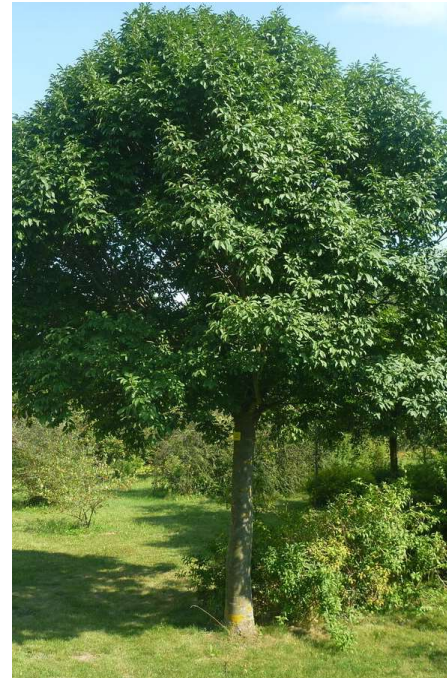


Blumenesche
Fraxinus ornus



Vegetation

- Gräser, Stauden und Bodendecker

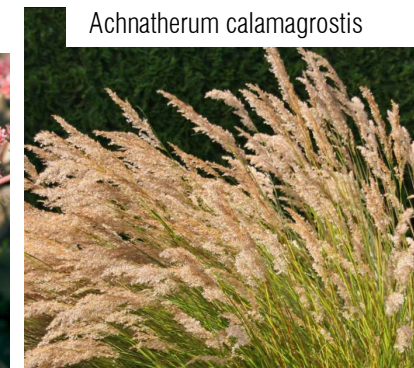

Impressum

kerck + partner Landschaftsarchitekten mbB

Podbielskistr. 30

30163 Hannover

Deutschland

T: +49 0511955 744-0

E: info@kerck-partner.de

I: www.kerck-partner.de

Kerck+partner Landschaftsarchitekten mbB verfügt über keine Bildrechte der gezeigten, im Internet frei verfügbaren Beispielfotos und Bilder.

Die Mappe ist nur zur internen Nutzung bestimmt.

Datum: November 2024