


SuedLink - Planfeststellungsabschnitt B2
Übergabe Vertragsunterlagen Trassensicherung

Legende

- ALKIS Flurstücke
- SuedLink Schutzstreifen

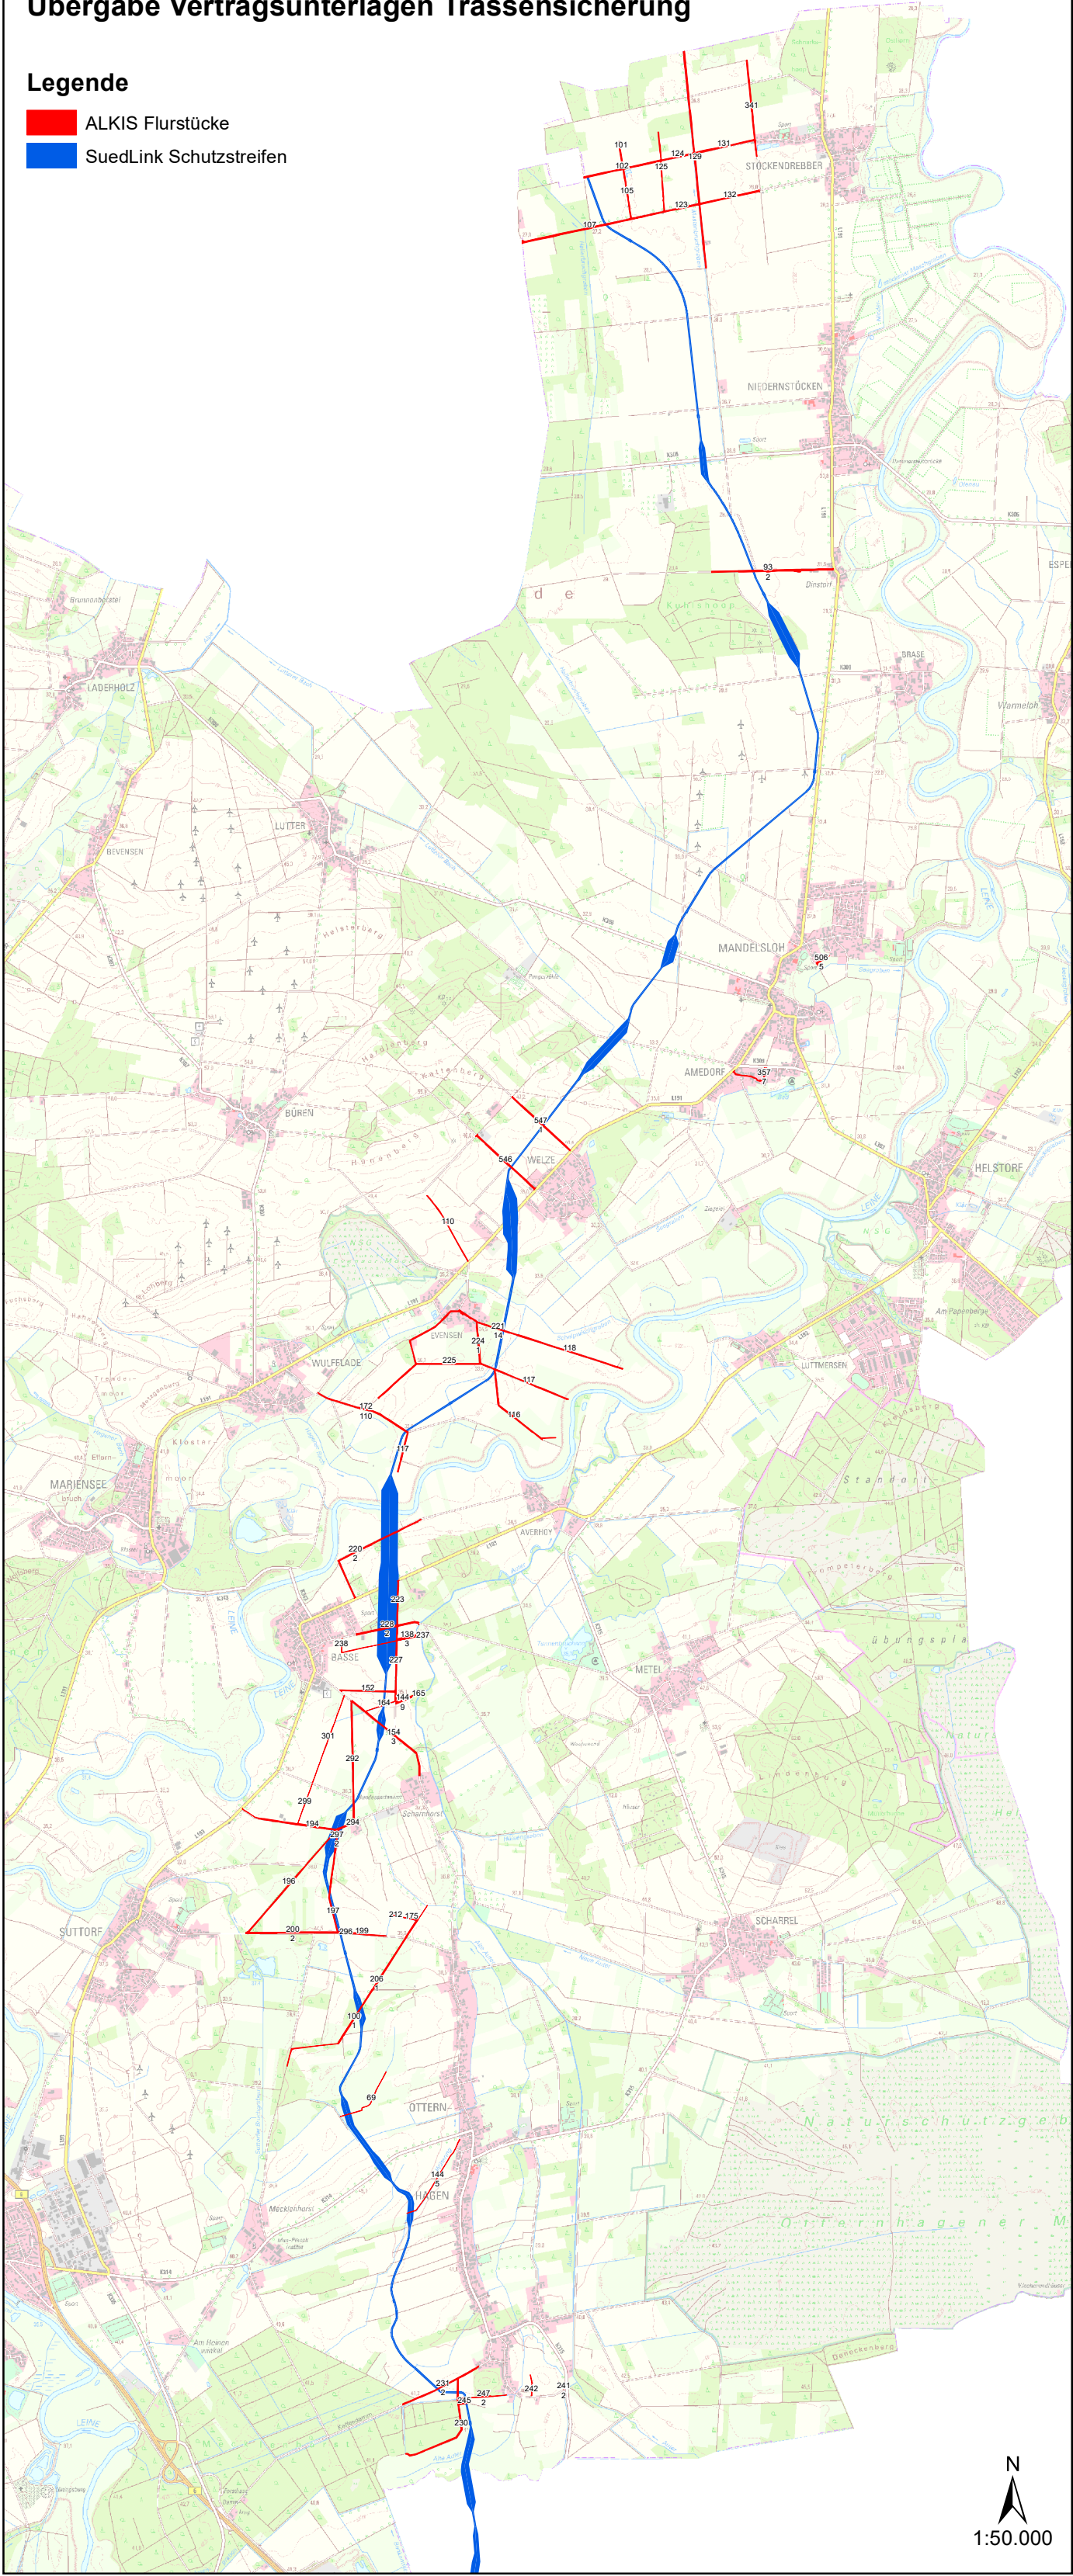

0 500 1.000 2.000 3.000 Meter

Quelle: Auszug aus den Geobasisdaten des Landesamtes für
Geoinformation und Landesvermessung Niedersachsen, © 2023

