


gute räumliche Lage in Bezug auf Anlieferung und Baumaßnahmen, Trakt kann während der Bauarbeiten räumlich durch vorh. Türanlage "abgeschottet" werden.

vorh. Geländeversprung -->


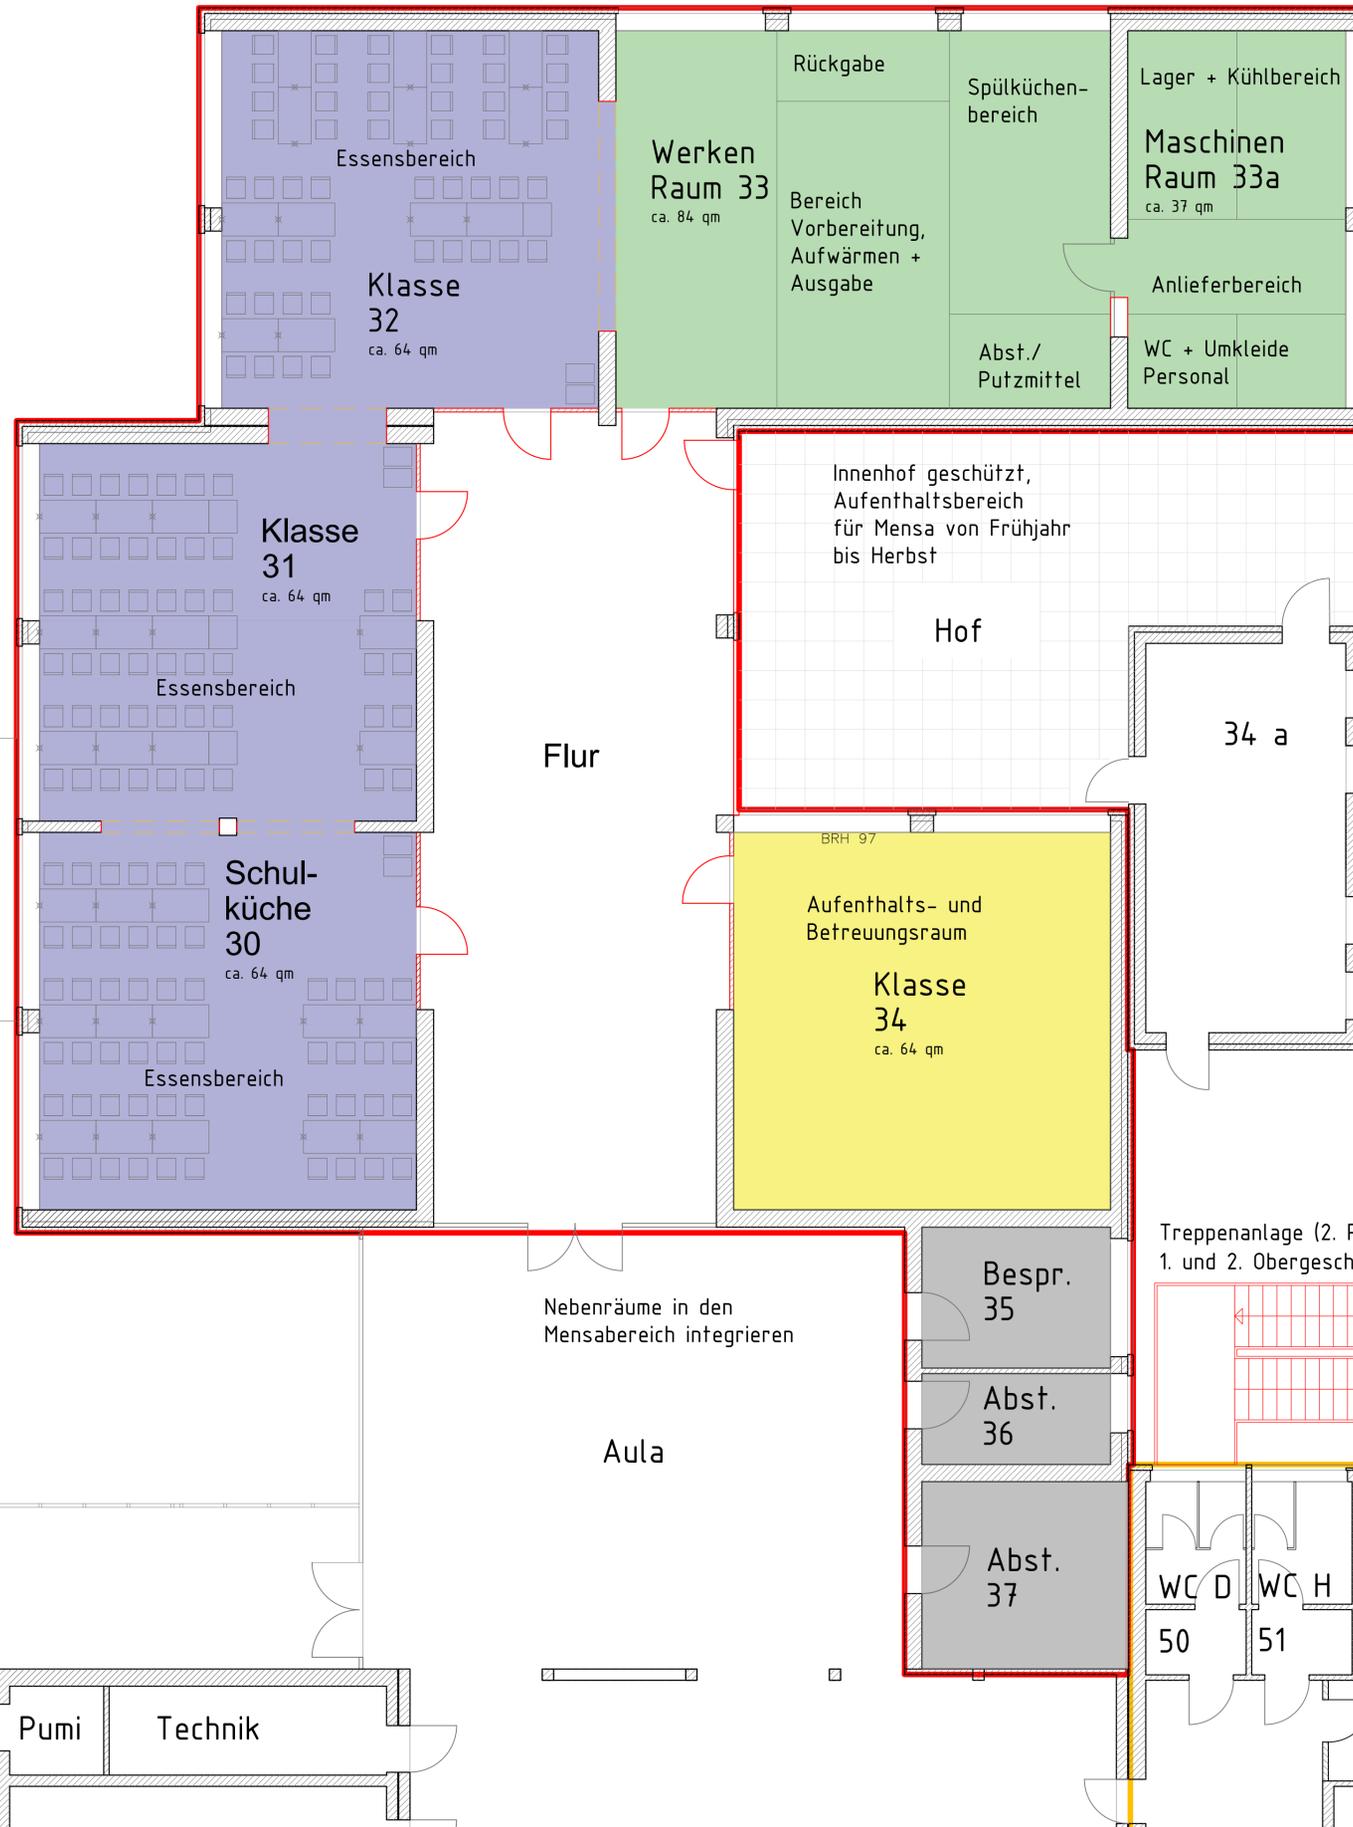


Zugang/Anlieferung von der Hans-Böckler-Str. aus

roter Trakt

Fläche gerundet 605 qm

- MENSA - Essensbereich
- MENSA - Ausgabeküche
- MENSA - Betreuung
- MENSA - Nebenräume

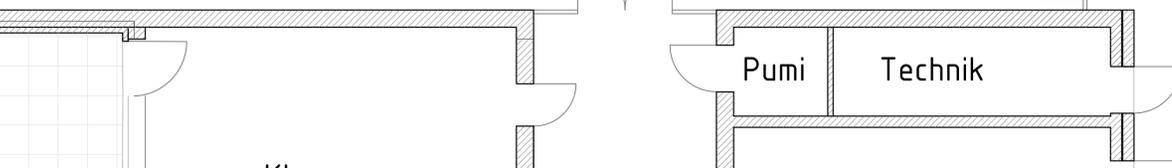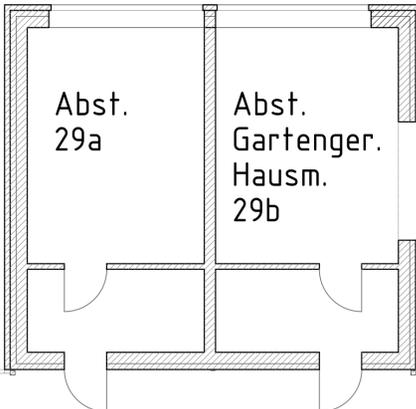

Treppenanlage (2. Rettungsweg 1. und 2. Obergeschoss)

Nebenräume in den Mensabereich integrieren

Bauherr: Stadt Neustadt am Rübenberge Nienburger Straße 31 31535 Neustadt a. Rbge.		Objekt: Hans-Böckler-Schule Hans-Böckler-Straße 20 31535 Neustadt a. Rbge. Kernstadt	
Planer: Stadt Neustadt am Rübenberge FD 91 Theresenstraße 4 31535 Neustadt a. Rbge.		Baumaßnahme: Umwandlung der HBS in eine Ganztagsgrundschule	
Planungsphase: Vorentwurf - Konzept		Gewerk: Hochbau	
Zeichnung: Bereich roter Trakt / Mensa + Ausgabeküche		Geschoss: Erdgeschoss	
Zeichnung Nr.: X	Maßstab: 1:75	Zeichnungsdatum: 02.06.25	gezeichnet: X 05032-84
Bearbeiter: N. Krüger 05032-84 650 46 nkrueger@neustadt-a-rbge.de			