


Weiterführung d. Straße „Am Linnenbalken“ vom 2. BA

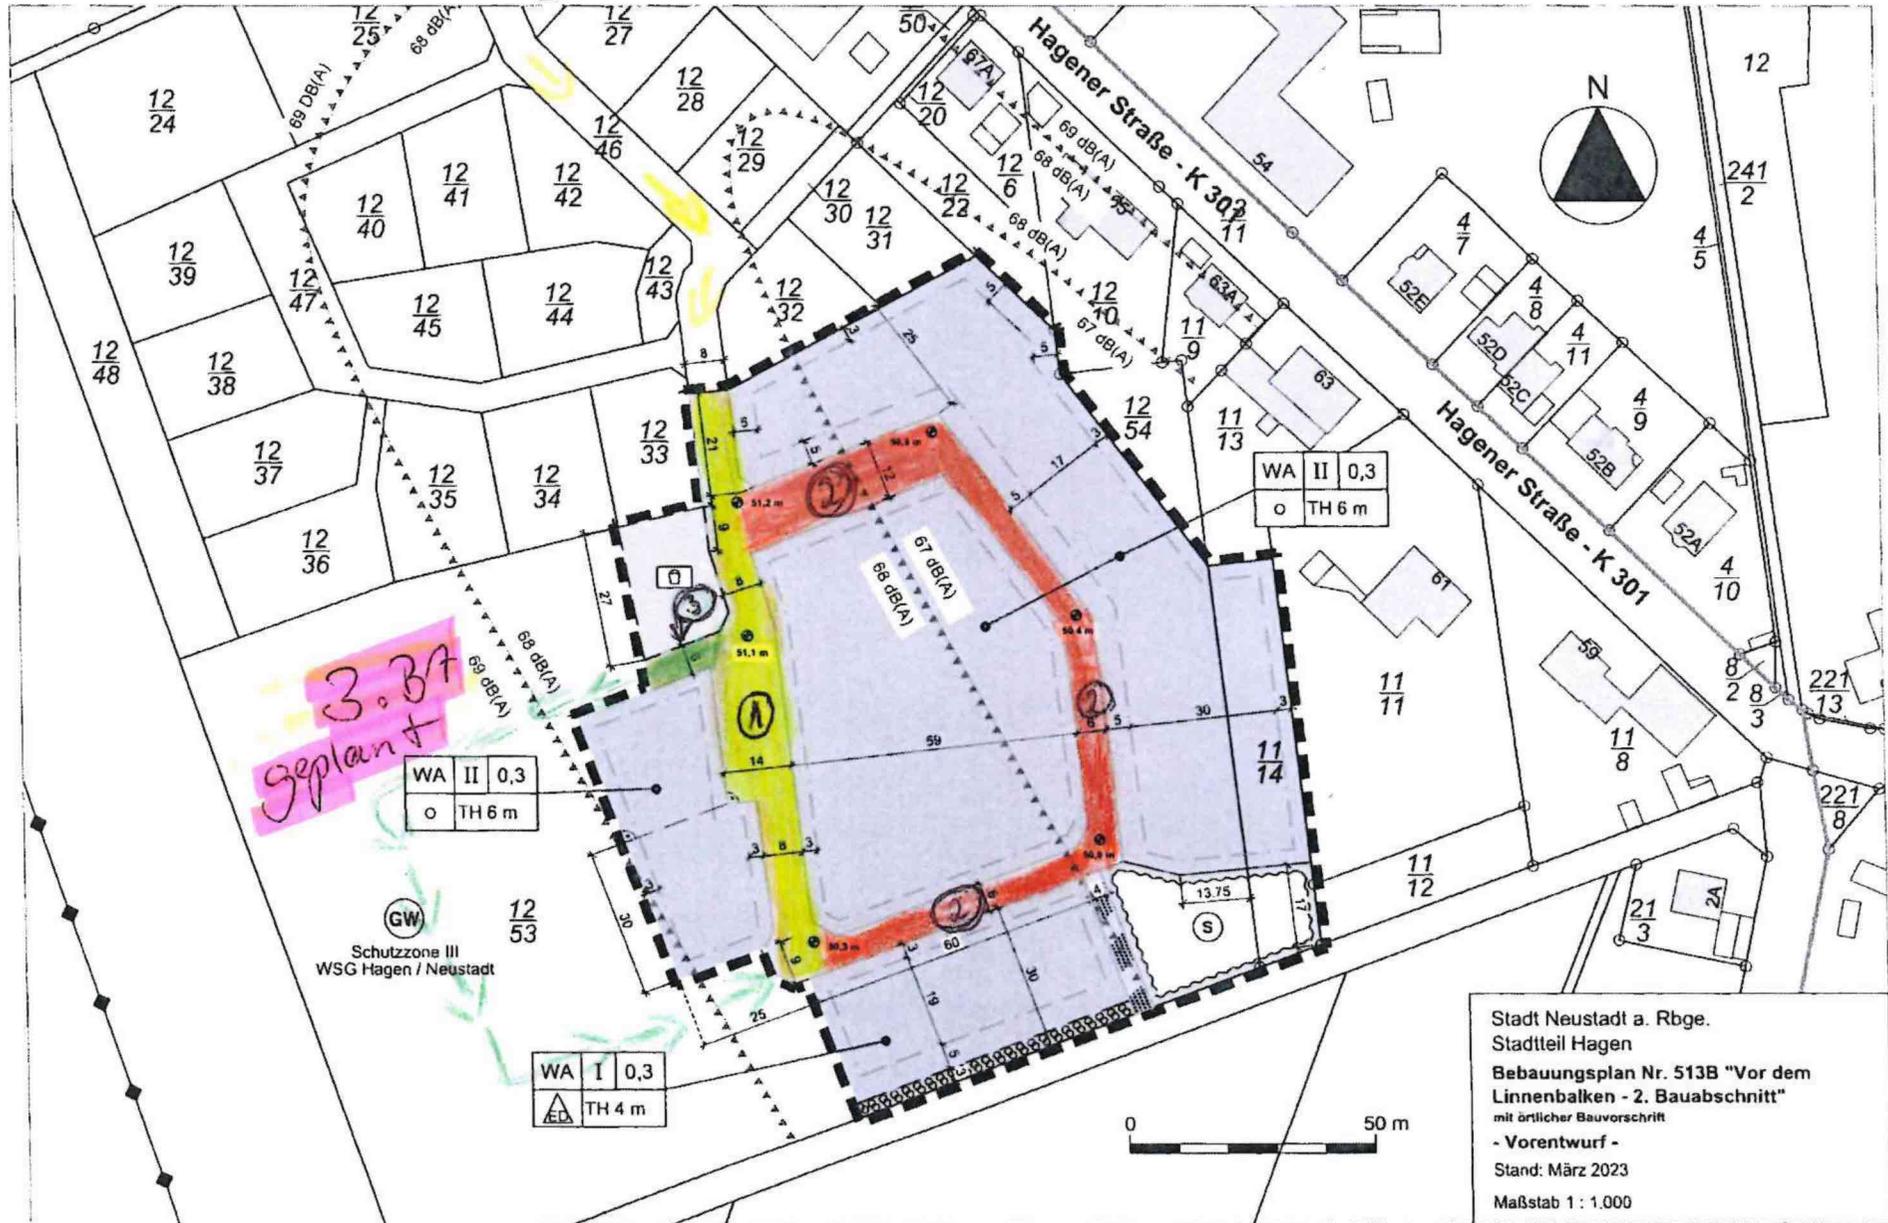

Quelle: Auszug aus den Geobasisdaten der Niedersächsischen Vermessungs- und Katasterverwaltung.
© 2022 LGLN Landesamt für Geoinformation und Landesvermessung Niedersachsen (LGLN)

Planstraße ② (Ringstraße)

Planstraße ③ = Weiterführung
am Linnenbalken
3. BA