


Schnitt B-B

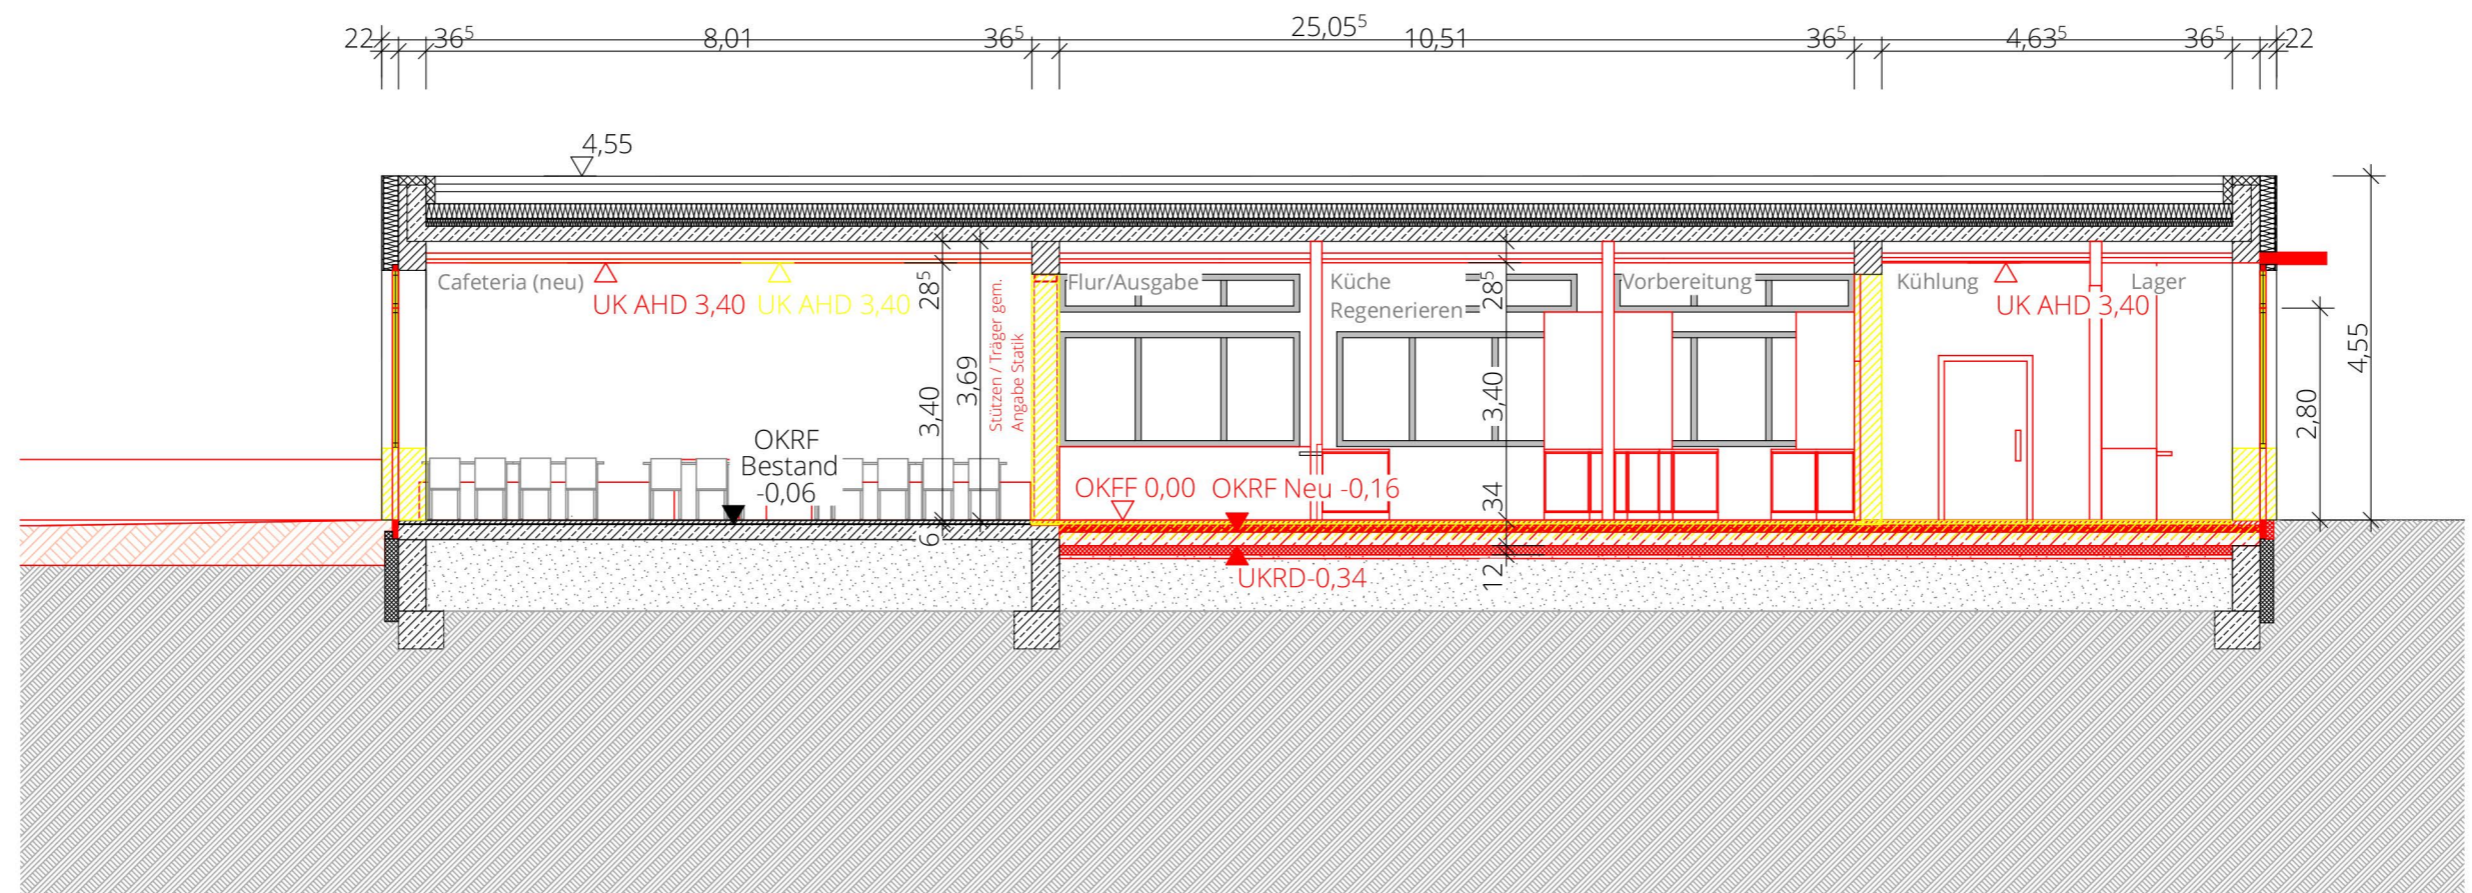

Schnitt D-D

VORABZUG					
INDEX	DATUM	ÄNDERUNG			NAME
PLAN-NR. 2509	PROJEKT Mensa Hans-Böckler-Schule	PLANUNGSPHASE GRUNDLAGENERMITTLUNG			BLATT-NR.: 01
PLANINHALT	Bestandsaufmaß Roter Trakt	FORMAT 594/420	MASSSTAB 1:100	DATUM 17.09.25	GEZ. Im
					INDEX VA


Stadt Neustadt am Rübenberge
 An der Stadtmauer 1
 31535 Neustadt am Rübenberge


ksw* architekten + stadtplaner
 architekten + stadtplaner gmbh
 borkumer str. 22
 30163 hannover
 0511.300 389 400

PLANCODE
Schnitte B-B | D-D