


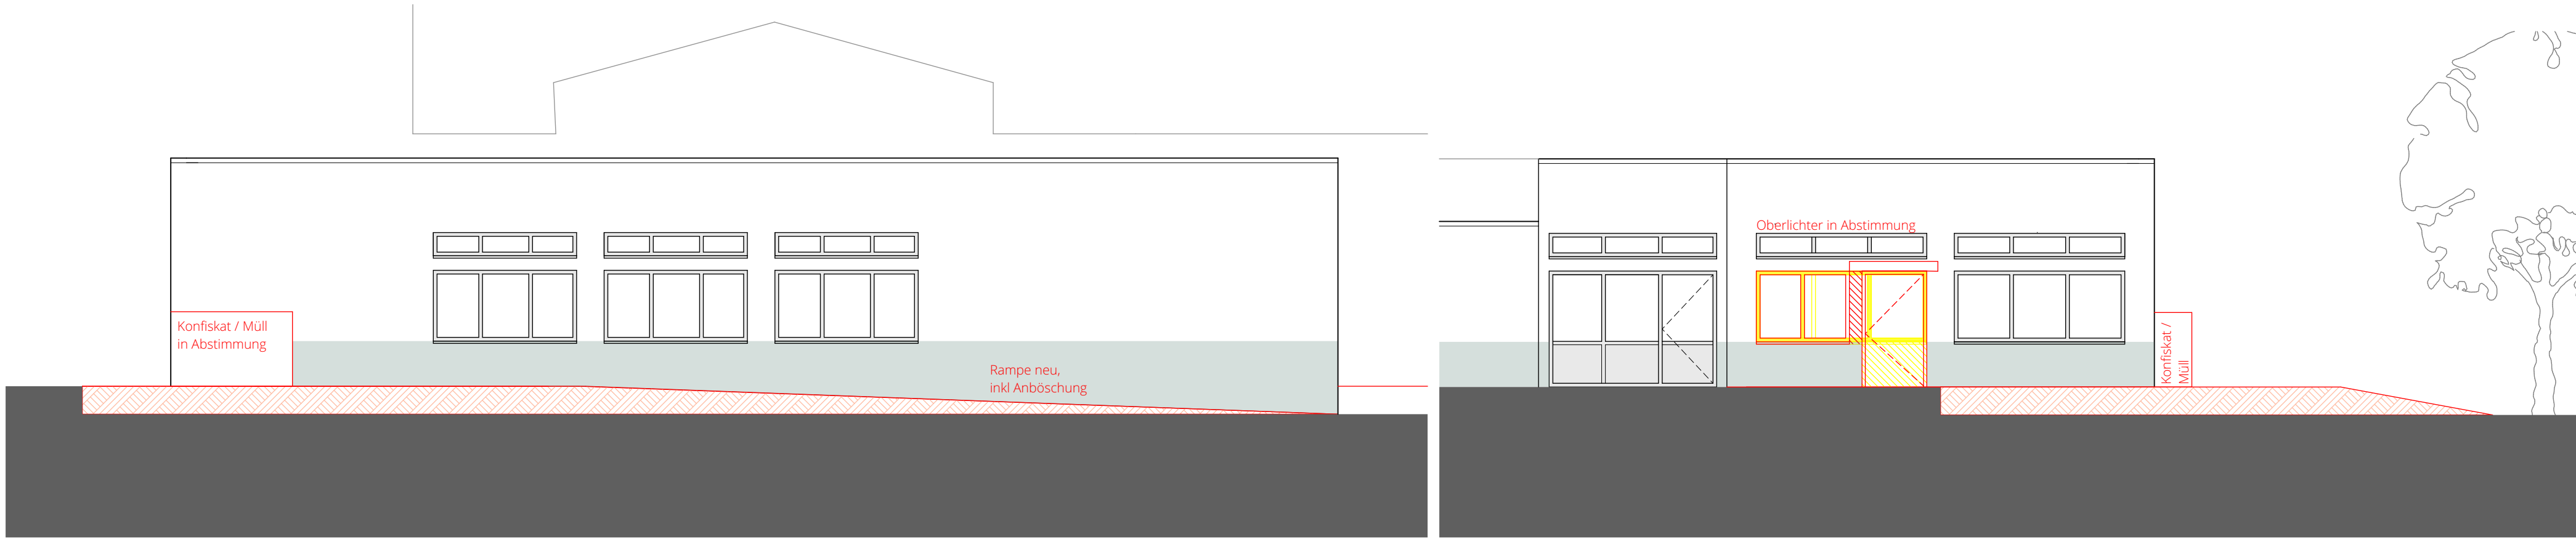

Ansicht West



Ansicht Nord

Ansicht Ost

										VORABZUG	
INDEX										DATUM										ÄNDERUNG										NAME																																							
PLAN-NR. 2509										PROJEKT Mensa Hans-Böckler-Schule										PLANUNGSPHASE GRUNDLAGENERMITTLUNG										BLATT-NR.: 01																																							
PLANINHALT										Bestandsaufmaß Roter Trakt										FORMAT 594/420										MASSSTAB 1:100										DATUM 16.09.25										GEZ. Im										INDEX VA									



Stadt Neustadt am Rübenberge
An der Stadtmauer 1
31535 Neustadt am Rübenberge



ksw * architekten + stadtplaner
architekten + stadtplaner gmbh
borkumer str. 22
30163 hannover
0511.300 389 400

PLANCODE
Ansicht West, Nord, Ost