




Bohrkerne

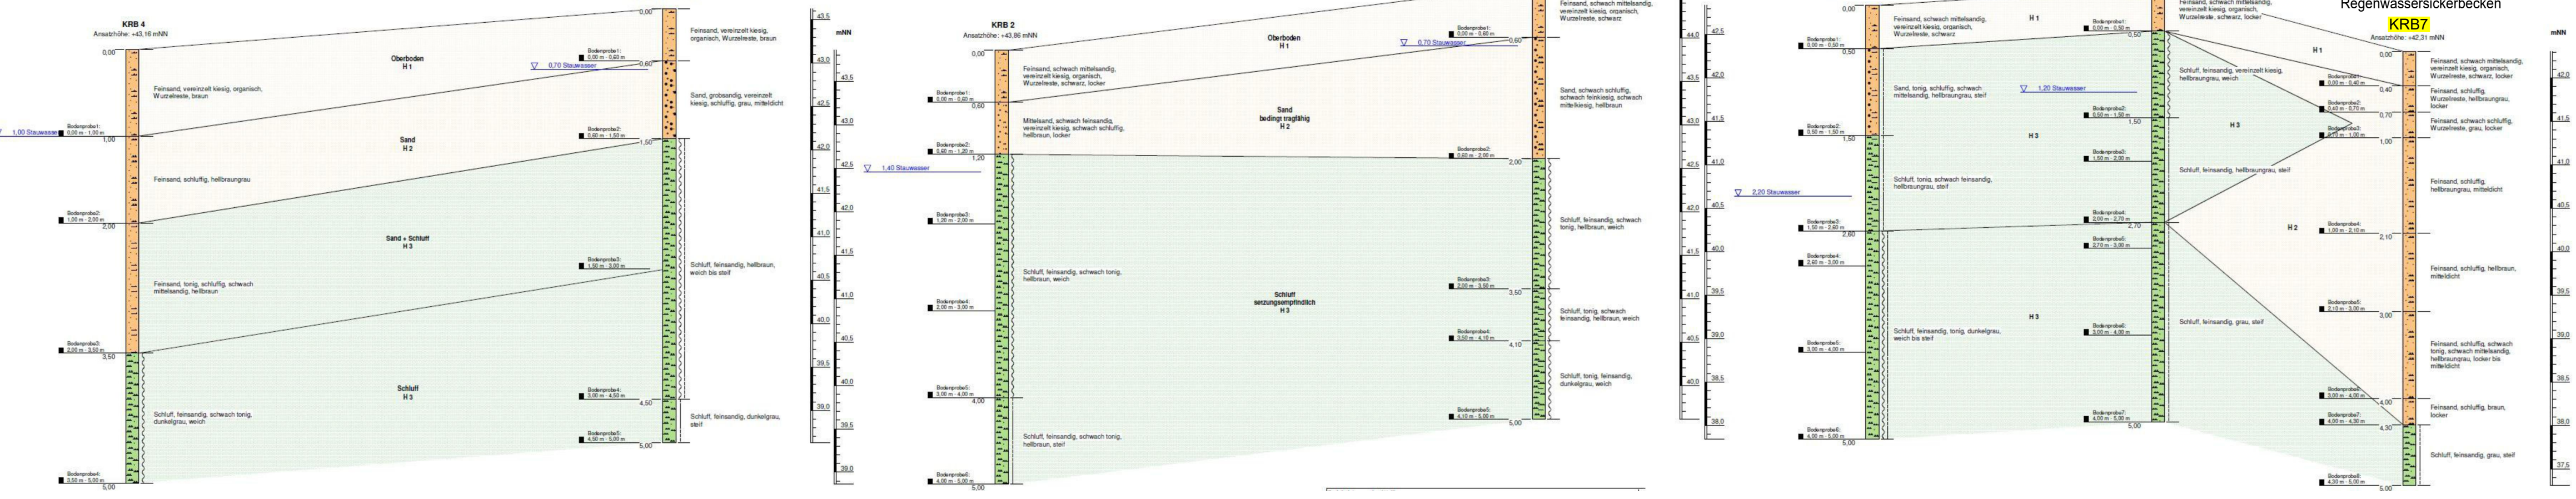

Regelquerschnitt Auslaufbauwerk M 1:50

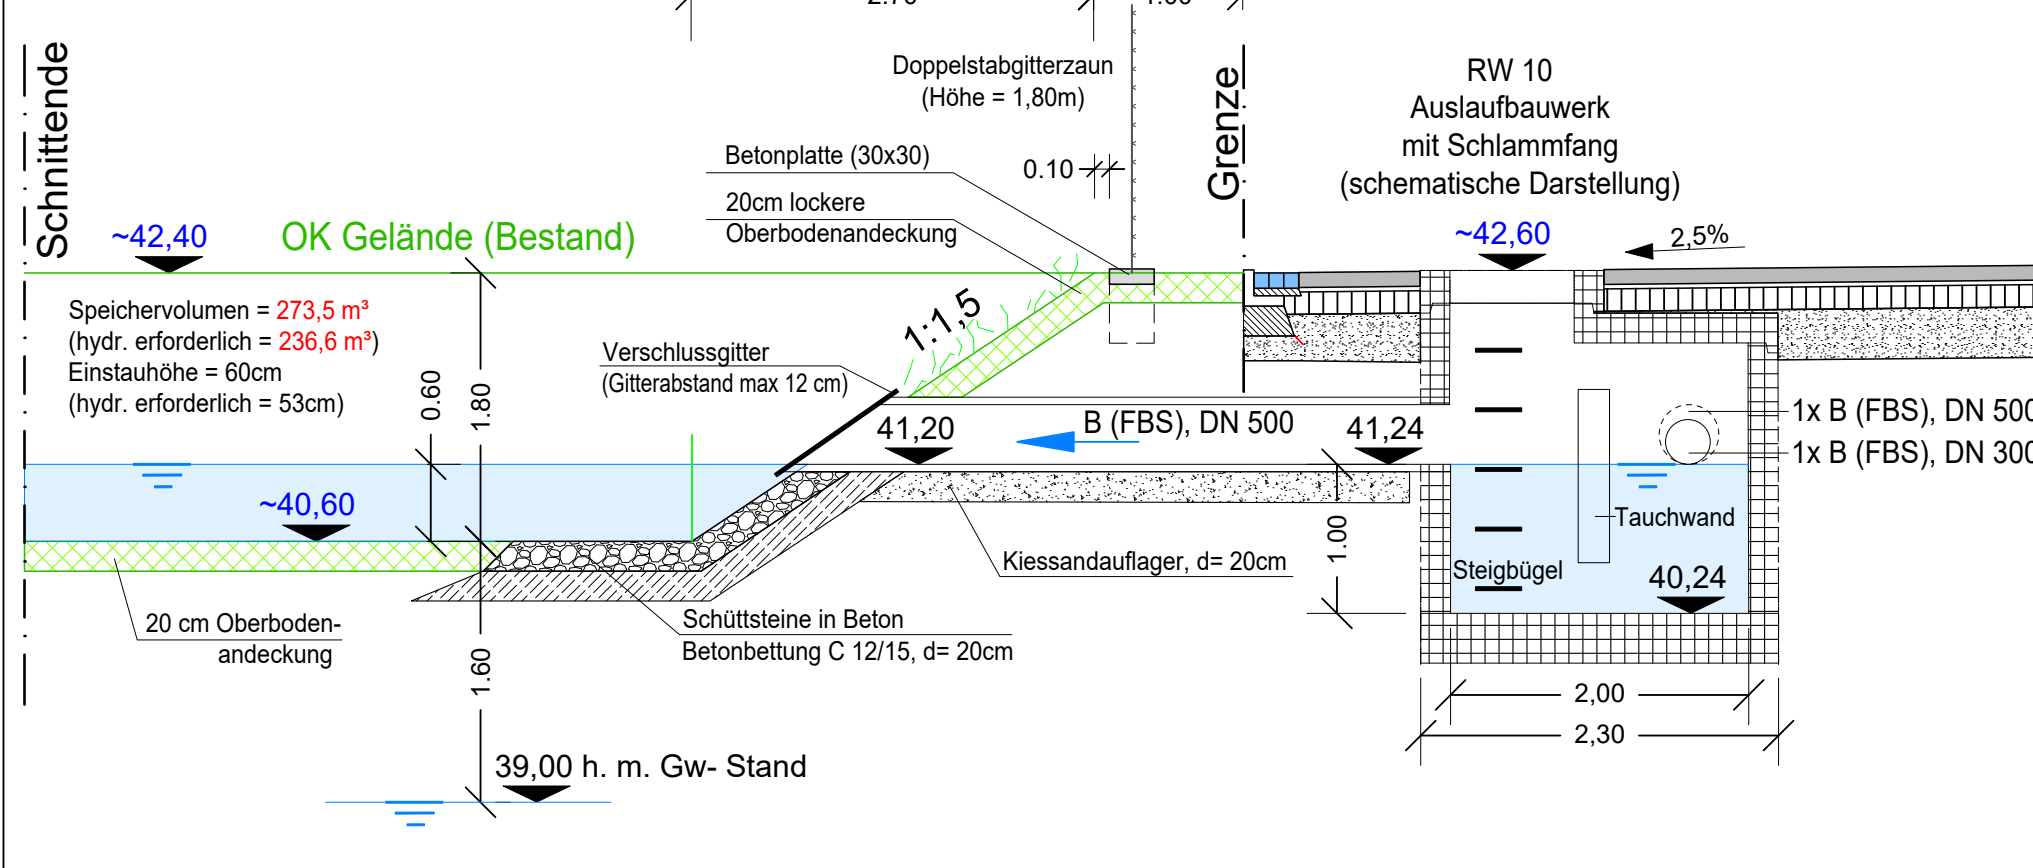


Querschnitt - Zufahrt ins WG Grabenverrohrung DN 300 M 1:50 (schematische Darstellung)

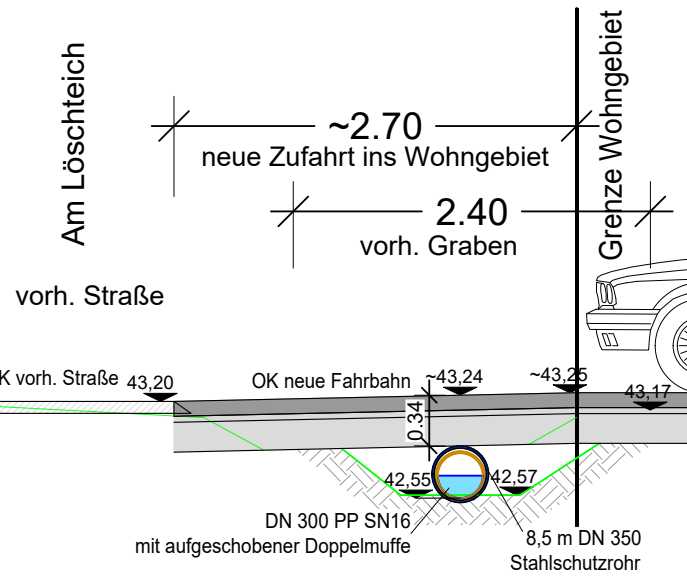


Luftbild



Querschnitt - Zufahrt ins WG Grabenverrohrung DN 300 M 1:50 (schematische Darstellung)

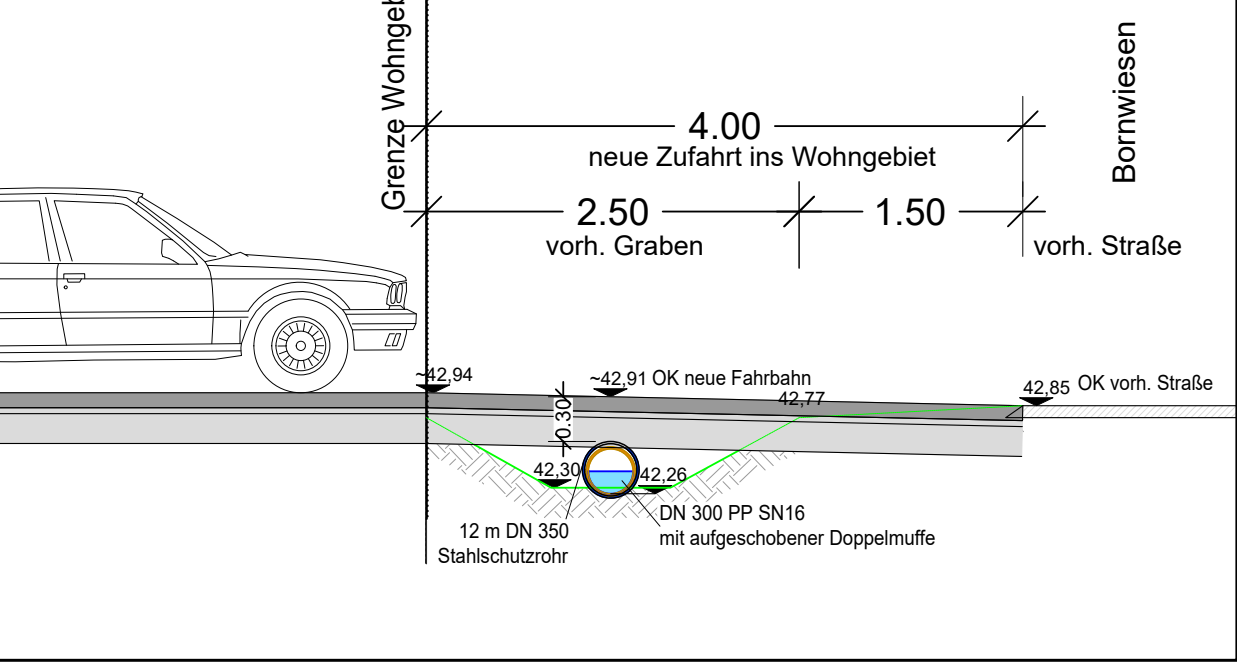

Legende Außenanlagen

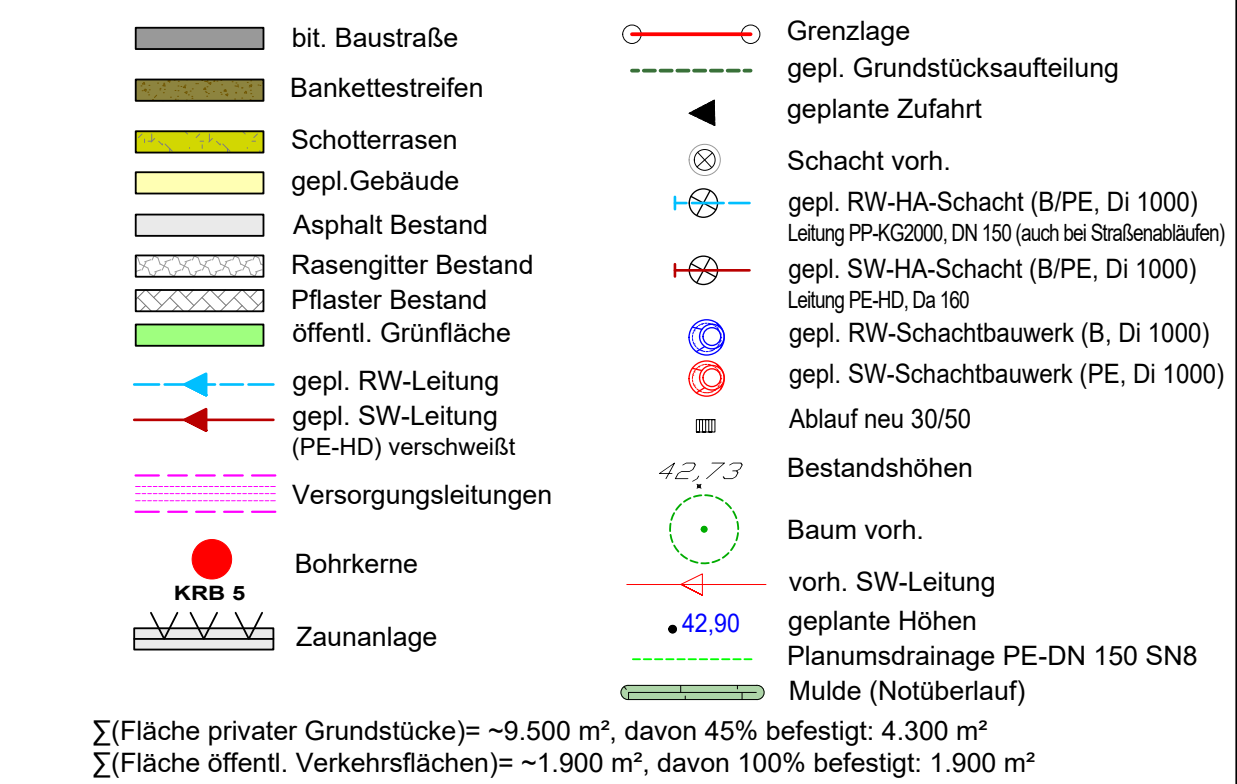

h	g	Index	Art der Änderung	Datum	Name
f	Ausbauhöhen ergänzt, Entwässerung überarbeitet	06.08.2025	Lögering		
e	Überarbeitung im Zuge des neuen B-Plan	15.12.2023	Lögering		
d	Allgemeine Überarbeitung	30.12.2022	Lögering		
c	Speichervolumen ergänzt	08.12.2022	Lögering		
b	Allgemeine Überarbeitung	01.12.2022	Lögering		
a	Allgemeine Überarbeitung	03.11.2022	Lögering		

Ingenieur- und Planungsbüro A. SOMMERFELD

Auftraggeber:	VN - CMM GbR Färberstraße 1 48527 Nordhorn	Plan-Nr. 1. Erschließung mit Entwässerung RW & SW Kanal
Bauvorhaben:	Stadt Neustadt am Rübenberge, Stadtteil Metel "Am Wiesengründe - 1.BA"	Maßstab: 1:250
Entwurf:	Ingenieur- und Planungsbüro A. Sommerfeld Veldhauser Straße 30 49828 Neuenhaus Tel.: (05941) 98906-0 Fax: (05941) 98906-10	Freigegeben durch: Datum: 25.10.2022 gez. v.: R. Lögering

Die Planunterlagen und deren Inhalte bleiben bis zur vollständigen Bezahlung Eigentum des Ingenieur- und Planungsbüros A. Sommerfeld. Änderungen, Nachträge, auch auszugsweise, nur mit ausdrücklicher Genehmigung. Maßstabänderungen durch technische, rechtliche oder bautechnische Vorgaben vorbehalten. Vorlagen von Mäßen nur mit besonderer Genehmigung. Technische Änderungen vorbehalten. Ausfertigung nur nach freigegebenem Plan.

Bestandsfotos:



Regelquerschnitt Erschließungsstraße M 1:50

