

## Protokoll

über die Sitzung des **Ausschusses für Schule, Kultur und Sport** am Mittwoch, **11.06.2025**,  
18:00 Uhr, **Hans-Böckler-Schule, Hans-Böckler-Straße 20, 31535 Neustadt a.Rbge.**

Anwesend:

### Vorsitzende/r

Frau Anja Sternbeck

### Stellv. Vorsitzende/r

Frau Heike Stünkel-Rabe

### Mitglieder

Herr Frerk Grüßing

Herr Günter Hahn

Herr Manfred Lindenmann

Frau Silvia Luft

Herr Hans-Peter Matthies

Frau Christine Nothbaum

Herr Hubert Paschke

Herr Philipp Schröder

Frau Monika Strecker

Vertretung von Herrn Porscha

Vertretung von Herrn Stolte

### Schülervertreter/in

Frau Tomke Giessmann

Frau Sophie Haase

### Lehrervertreter/in

Frau Henrike Nussbaum

Frau Nicole Schaper

### Elternvertreter/in

Frau Dr. Tina Küttner

bis 19:00 Uhr

### Grundmandat

Herr Arne Wotrubez

Vertretung von Herrn Pieper

### Verwaltungsvorstand

Frau Maria Lindemann

Fachbereichsleitung Finanzen und Bildung

### Beratende Mitglieder

Herr Jan Hasenbank

Frau Petra Ludwigs

Herr Andreas Plötz

### Gäste

Gäste

Frau Mahrhold (Schulleitung Hans-Böckler-Schule)

Frau Friesen (Konrektorin Hans-Böckler-Schule)

**Verwaltungsangehörige/r**

Herr Eike Christian Busch  
Frau Tugba Hadelar  
Frau Nadine Krüger  
Frau Kathrin Kühling  
Frau Lisa Redlin

Sachgebietsleitung Stadtbibliothek  
FD Bildung  
**FD Gebäudewirtschaft**  
FD Bildung  
FD Bildung, Protokoll

**Zuhörer/innen**

Zuhörer/innen

2 Personen

Sitzungsbeginn: 18:00 Uhr  
Sitzungsende: 19:15 Uhr

## Tagesordnung

- 1 Feststellung der **ordnungsgemäßen** Ladung, der **Beschlussfähigkeit und der Tagesordnung**
- 2 Genehmigung des Protokolls über den **öffentlichen** Teil der Sitzung am 27.03.2025
- 3 Berichte und Bekanntgaben
- 3.1 Vorstellung Leitung Stadtbibliothek
- 4 Einwohnerfragestunde **gemäß § 62 Absatz 1 des Niedersächsischen Kommunalverfassungsgesetzes**
- 5 Umsetzung des Ganztages an den Grundschulen zum Schuljahr 2026/2027 **2025/101**
- 6 **Bedarfsfeststellung Mensa in der Hans-Böckler-Schule** **2025/099**
- 7 Nutzung Sporthallen in der Ferienzeit **2025/100**
- 8 **Änderung der Kulturförderrichtlinie** **2024/144/1**
- 9 Anfragen

**1. Feststellung der ordnungsgemäßen Ladung, der Beschlussfähigkeit und der Tagesordnung**

Die Ausschussvorsitzende Frau Sternbeck begrüßt die Anwesenden und eröffnet die Sitzung. Die ordnungsgemäße Ladung und die Beschlussfähigkeit werden festgestellt.

Der Tagesordnungspunkt 8 „Änderung der Kulturförderrichtlinie“ wird mit 9 Ja-Stimmen, 4 Nein-Stimmen und 3 Enthaltungen abgesetzt.

**2. Genehmigung des Protokolls über den öffentlichen Teil der Sitzung am 27.03.2025**

Der Ausschuss für Schule, Kultur und Sport fasst bei zwei Enthaltungen folgenden einstimmigen

**Beschluss:**

Das Protokoll über den öffentlichen Teil der Sitzung am 27.03.2025 wird genehmigt.

**3. Berichte und Bekanntgaben**

Es wird angekündigt, dass es eine Beschlussvorlage zur Umrüstung von PC-Räumen an Schulen auf Windows 11 geben wird.

**3.1. Vorstellung Leitung Stadtbibliothek**

Der neue Sachgebietsleiter der Stadtbibliothek, Herr Busch, stellt sich vor.

**4. Einwohnerfragestunde gemäß § 62 Absatz 1 des Niedersächsischen Kommunalverfassungsgesetzes**

Von der Einwohnerfragestunde wird kein Gebrauch gemacht.

**5. Umsetzung des Ganztages an den Grundschulen zum Schuljahr 2025/101  
2026/2027 2025/101**

Frau Lindemann stellt den Sachstand zum Ganztagsausbau anhand einer **Präsentation** vor (**Anlage 1**).

Der SKS fasst einstimmig folgenden empfehlenden

**Beschluss:**

- a) Der Rat der Stadt Neustadt a. Rbge. nimmt die dargestellten Informationen zum aktuellen Sachstand **bezüglich** der Umsetzung des Ganztagsschulbetriebs zur Kenntnis und beauftragt den **Bürgermeister**, die Ausschreibungsverfahren zur Gewinnung von Kooperationspartnern für die Schulen, die zum Schuljahr 2026/2027 in den Ganztag gehen, vorzubereiten.
- b) Der **Bürgermeister** wird beauftragt, die Ausschreibung für die **räumliche** Ausstattung der Schulen, die zum Schuljahr 2026/2027 in den Ganztag **übergehen**, anhand der erstellten Leistungsverzeichnisse vorzunehmen. Die **hierfür** im Haushalt 2026 **eingestellten Mittel dürfen nicht überschritten werden**.

Für die bereits in 2025 **durchzuführende** Ausschreibung wird eine **Verpflichtungsermächtigung** bei der Investitionsmaßnahme Nr. 2112400006 Ausstattung Ganztage i.H.v. 800.000 EUR **außerplanmäßig bereitgestellt**.

**6. Bedarfsfeststellung Mensa in der Hans-Böckler-Schule 2025/099**

Der SKS fasst einstimmig folgenden empfehlenden

**Beschluss:**

Der **Bürgermeister** wird beauftragt, den Ausbau einer Mensa im Bestand der Grundschule Hans-Böckler-Schule auf Grundlage der vorliegenden Bedarfsfeststellung zu realisieren.

Bis zur Fertigstellung der Mensa soll die Mittagsverpflegung durch eine **Übergangslösung** sichergestellt werden.

Die entsprechenden Planungsleistungen für die Umsetzung der **Maßnahme** werden umgehend vergeben (Stufenauftrag). Die **benötigten** Haushaltsmittel für die **Gesamtmaßnahme** sind für die Haushaltsjahre 2026f. **bedarfsgerecht bereitzustellen**.

Der **Bürgermeister** wird beauftragt für diese **Maßnahme** einen **Förderantrag** im Rahmen des Investitionsprogramms Ganztagsausbau beim **zuständigen** Regionalen Landesamt für Schule und Bildung (RLSB) zu stellen.

## 7. Nutzung Sporthallen in der Ferienzeit

2025/100

Die **Einschränkung** der Nutzungszeiten in den Ferien sowie die **Übernahme** von Reinigungskosten seitens der Vereine wird kritisch diskutiert. Die Verwaltung verweist auf zuletzt starke Verschmutzungen in den Hallen. Die Fraktionen **wünschen** sich die Aufarbeitung der Bedarfe in den Ferienzeiten. Auch stellte sich die Frage, inwiefern Hallen **geöffnet** oder Nutzungen **zusammengeführt** werden können. Frau Luft stellt einen **Änderungsantrag**. Daraufhin fasst der SKS einstimmig den folgenden geänderten empfehlenden

### Beschluss:

Die Vereine stellen für die Nutzung in den Sommerferien einen **begründeten** Antrag an die **Verwaltung, der entsprechend auf Bewilligung geprüft wird**.

Generell wird die Nutzung der Hallen und die daraus entstehenden Kosten durch die Verwaltung neu definiert und den **Ausschüssen** und dem Rat zur Beratung und zum Beschluss vorgelegt.

Zu Beginn und Ende der Sommerferien 2025 erfolgt eine Begehung der jeweiligen Halle zur Sichtung durch den Hausmeister und den Vereinen.

Eine einmalige Fremdreinigung **während** der Sommerferien 2025 ist von den nutzenden Vereinen zu zahlen.

## 8. Änderung der Kulturförderrichtlinie

2024/144/1

Abgesetzt.

## 9. Anfragen

Es werden keine Anfragen gestellt.

Frau Sternbeck **schließt** den öffentlichen Teil der Sitzung um 19:12 Uhr.

Anja Sternbeck  
Ausschussvorsitzender

Lisa Redlin  
Protokollführer/-in

Neustadt a. Rbge., 10.09.2025



NEUSTADT  
AM RÜBENBERGE



# Sachstand zum Ganztagsausbau

11.06.2025



# Übersicht

1. Schulübergreifende Themen
  - Ausschreibung Ausstattung Ganzttag
  - Ausschreibung der Kooperationspartnerschaft
2. Sachstand zu den einzelnen Schulen



# Beratung zur Ausschreibung Koop.- Partner

- Erstellung der Leistungsverzeichnisse
- jur. Beratung durch Fachbüro
  - Bei Erstellung von Leistungsverzeichnissen und Bewertungsmatrix
  - Begleitung der Ausschreibung und Auswahlverfahren

→ Verfahren Zeitfaktor



# Beratung für Erstausrüstung Ganzttag

- Ausschreibung Beratung Schulausrüstung
  - z.Zt. Ausschreibung Büro, Bestandsaufnahme, Bedarfe ermitteln und pragmatischen Vorschläge
  - Erstellung LV (Ausschreibung)
  - Grundlage für Förderanträge Ausstattung

→ Muss bis Ende September fertig sein, damit Förderanträge gestellt werden können



# Hagen

- Schulvorstandsbeschluss liegt vor
- Päd. Ganztagskonzept liegt vor
  
- Raumkonzept liegt vor
- Fertigstellung „Alten Schule“ Sommer 2025








# Eilvese

- Schulvorstandsbeschluss liegt vor
- Päd. Ganztagskonzept liegt vor
  
- Raumkonzept liegt vor
  - Planungen Dachgeschossausbau abgeschlossen

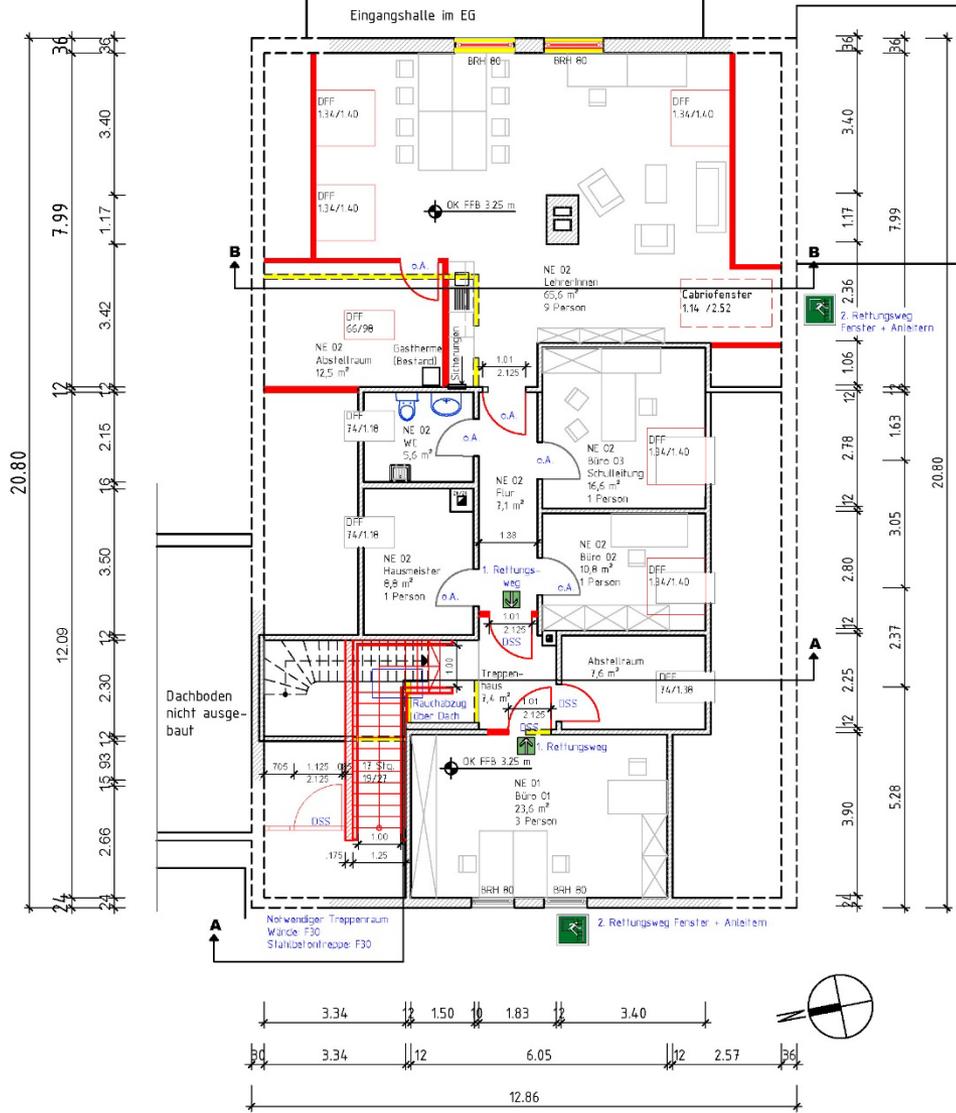

			g
			f
			e
			d
			c
			b
			a

Änderungen / Ergänzungen: gezeichnet: Datum: Index:

Grafik:

**Bauherr:**  
**Stadt Neustadt am Rügenberge**  
 An der Stadtmauer 1  
 31535 Neustadt a. Rbge.



**Planer:**  
**Stadt Neustadt am Rügenberge**  
 An der Stadtmauer 1  
 Fachdienst Immobilien/ Instandhaltung  
 31535 Neustadt a. Rbge.

**Objekt:**  
**Grundschule Eilvese**  
 Osterfeldstr. 15  
 31535 Neustadt a. Rbge.  
 OT: Eilvese

**Baumaßnahme:**  
 Sanierung des Dachgeschosses  
 Nutzungsänderung zum Verwaltungstrakt

Planungsphase: **Entwurf**      Gewerk: **Hochbau**

Zeichnung: **Grundriss**      Geschoss: **DG**


Zeichnung Nr.: **E-02**      Maßstab: **1:100**      Zeichnungsdatum: **06.05.2025**

gezeichnet: S. Baum 05032-84 65 142      Bearbeiter: S. Baum 05032-84 65 142  
 sbaum@neustadt-a-rbge.de



# Michael Ende Schule

- Päd. Konzept wird überarbeitet
- Raumkonzept wird z. Zt. abgestimmt
  - Übernahme Horträume

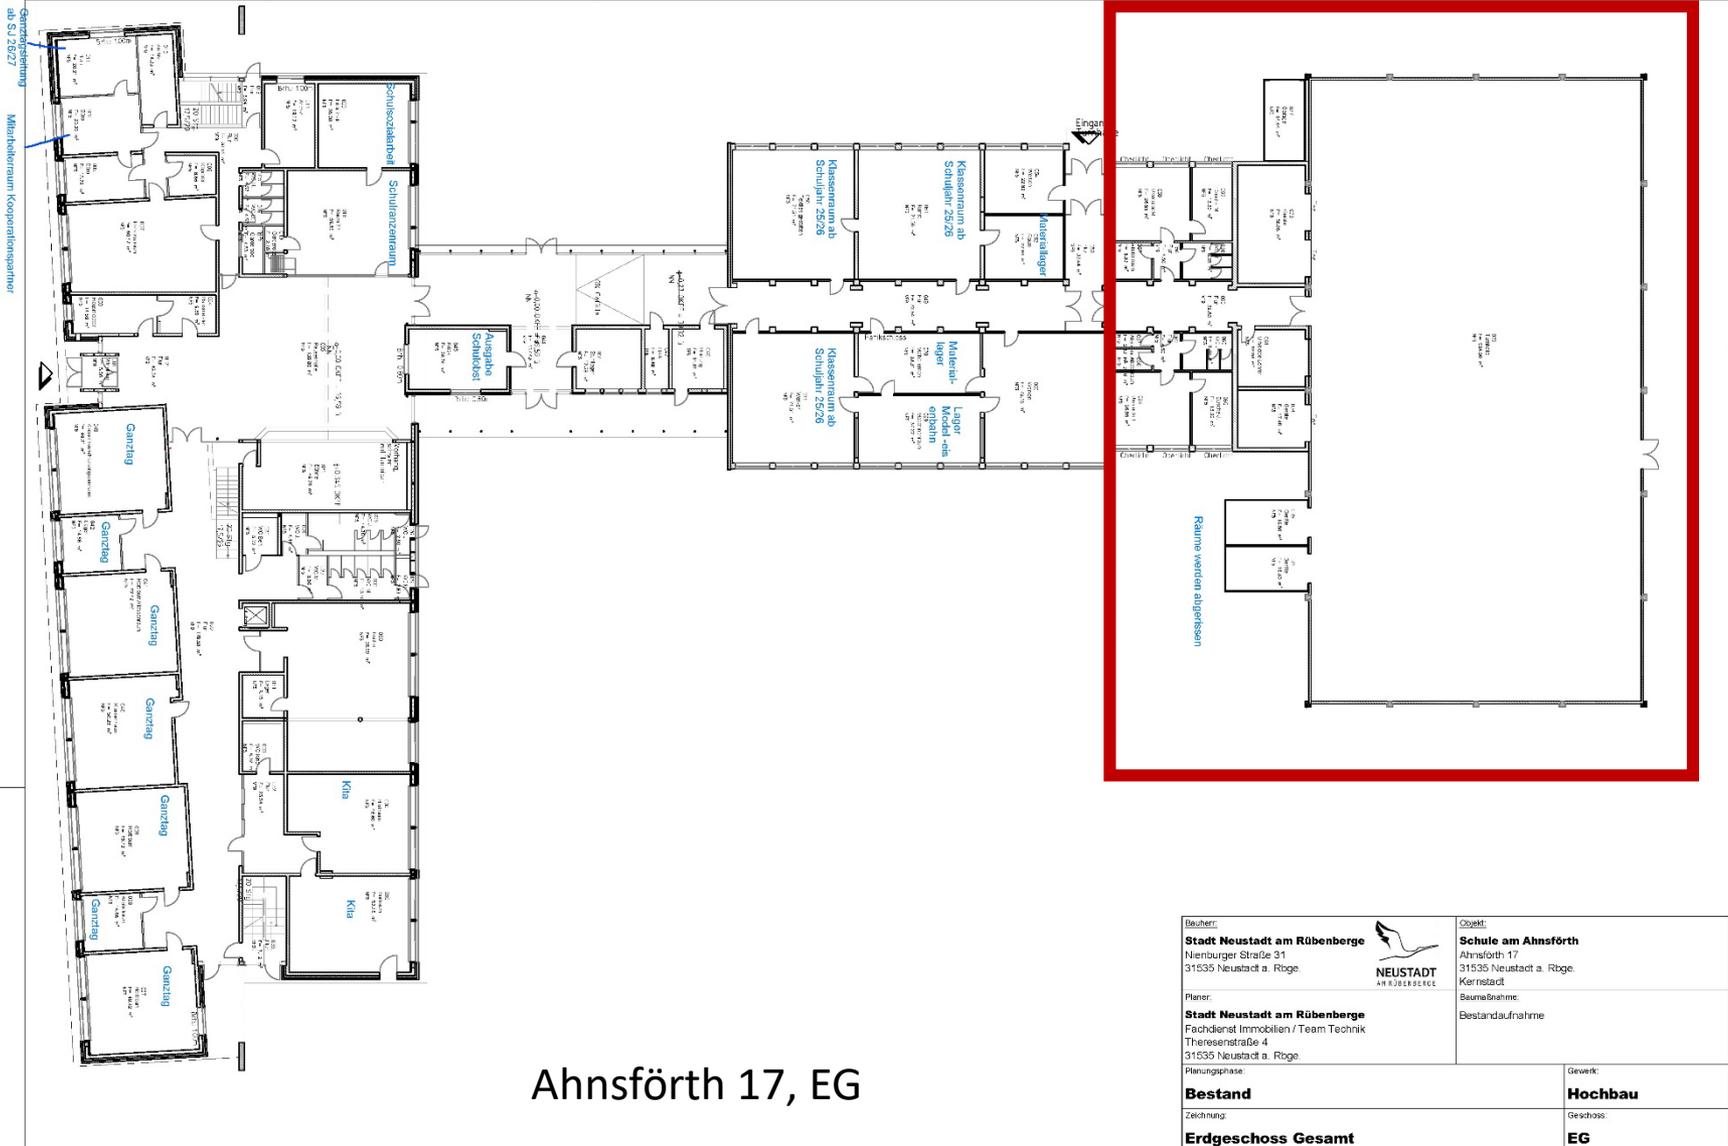

## Ahnsförth 17, EG

Bauherr: <b>Stadt Neustadt am Rübenberge</b> Nienburger Straße 31 31535 Neustadt a. Rbge.	 <b>NEUSTADT</b> AM RÜBENBERGE	Objekt: <b>Schule am Ahnsförth</b> Ahnsförth 17 31535 Neustadt a. Rbge. Kernstadt	
Planer: <b>Stadt Neustadt am Rübenberge</b> Fachdienst Immobilien / Team Technik Theresenstraße 4 31535 Neustadt a. Rbge.		Baumaßnahme: Bestandaufnahme	
Planungsphase: <b>Bestand</b>			Gewerk: <b>Hochbau</b>
Zeichnung: <b>Edrgeschoss Gesamt</b>			Geschoss: <b>EG</b>



# Mandelsloh/Helstorf

- Päd. Konzept wird überarbeitet
- Raumkonzept wird z. Zt. abgestimmt



Erdgeschoss


<b>Projekt</b> Stadt Neustadt am Rübenberge Hamburger Str. 30c 31 31535 Neustadt a. R. Hg. NEUSTADT AM RÜBENBERGE	<b>Objekt</b> Grundschule Mandelböh Pastor-Simon-Weg 40 31535 Neustadt a. R. Hg. Mandelböh NEUSTADT AM RÜBENBERGE
<b>Objekt</b> Stadt Neustadt am Rübenberge PD 31 Theresenstraße 4 31535 Neustadt a. R. Hg. Projektphase	<b>Bestand</b> Bestandsaufnahme Bestandsaufnahme EG
<b>Bestand</b> Bestandsaufnahme Bestandsaufnahme EG	<b>Objekt</b> Hochbau Bestandsaufnahme EG






# Poggenhagen

- gültiger Schulvorstandsbeschluss steht noch aus
    - Soll nach dem Ortstermin gefasst werden
  - Raumkonzept wird abgestimmt
    - Vor-Ort-Termin am Do. 22.05.
    - Mensaneubau ist in Betrieb
    - Fertigstellung Erweiterung Lehrerzimmer Sommer 2025
- Vorstellung Raumkonzept Schulleitung & Verwaltung im OR 18.06.2025

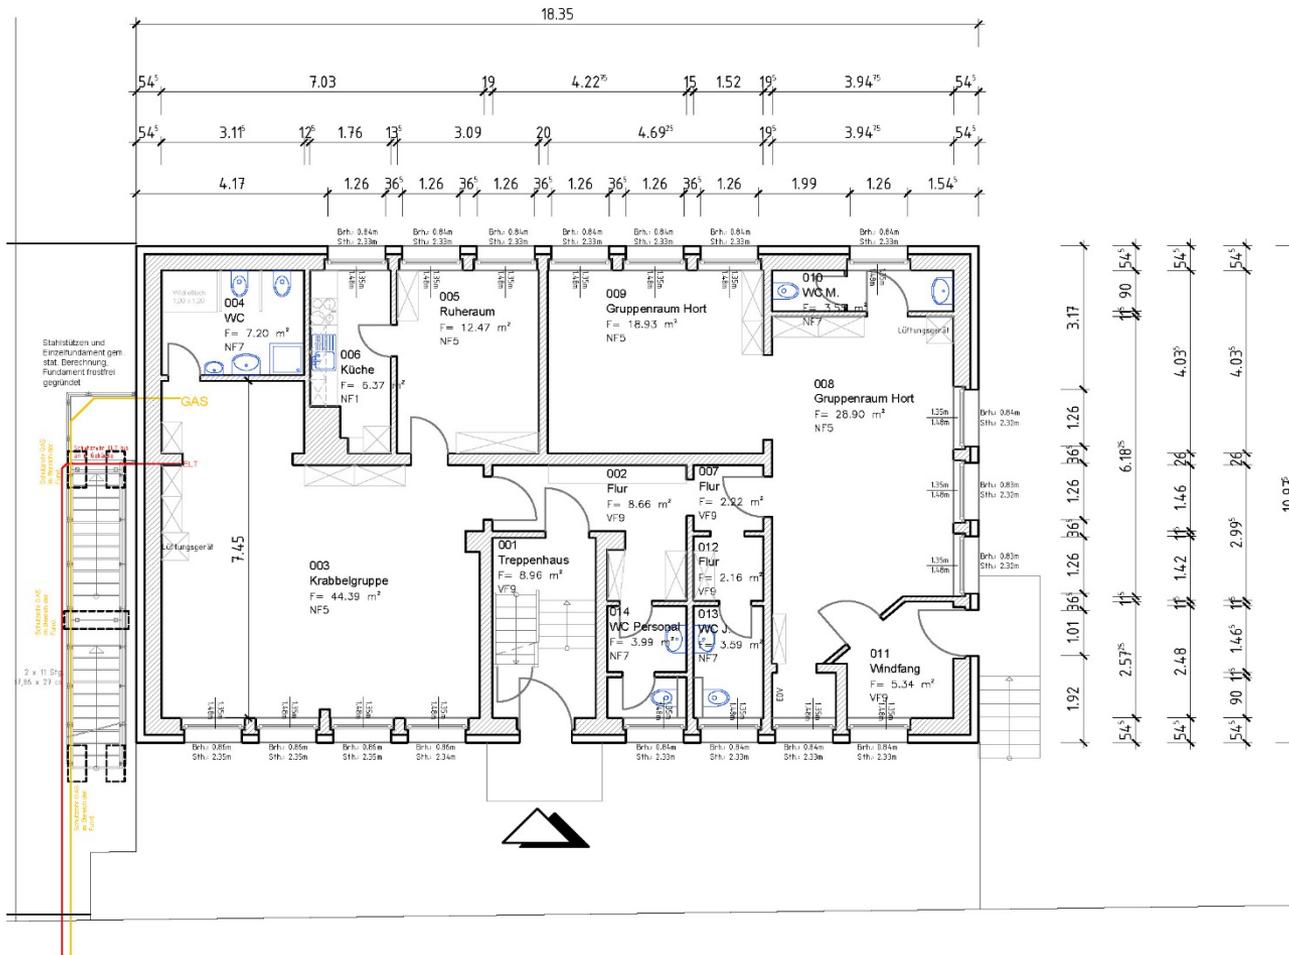

				-
				b
				a
Änderungen / Ergänzungen:		gezeichnet:	Datum:	Index
Grafik:				
<p><b>Bauherr:</b>                  Stadt Neustadt am Rügenberge                  Nienburger Straße 31                  31535 Neustadt a. Rbg.</p> <p><b>Planner:</b>                  Stadt Neustadt am Rügenberge                  Theresenstraße 4                  Fachdienst Immobilien / Team Technik                  31535 Neustadt a. Rbg.</p> <p><b>Objekt:</b>                  Hort Poggenhagen                  Heinrich-Brandes-Straße 6                  31535 Neustadt a. Rbg.                  Poggenhagen</p> <p><b>Baumaßnahme:</b>                  Bestandsaufnahme</p>				
Planungsphase:		Gewerk:		
<b>Bestand</b>		<b>Hochbau</b>		
Zeichnung:		Geschoss:		
<b>Erdgeschoss</b>		<b>EG</b>		

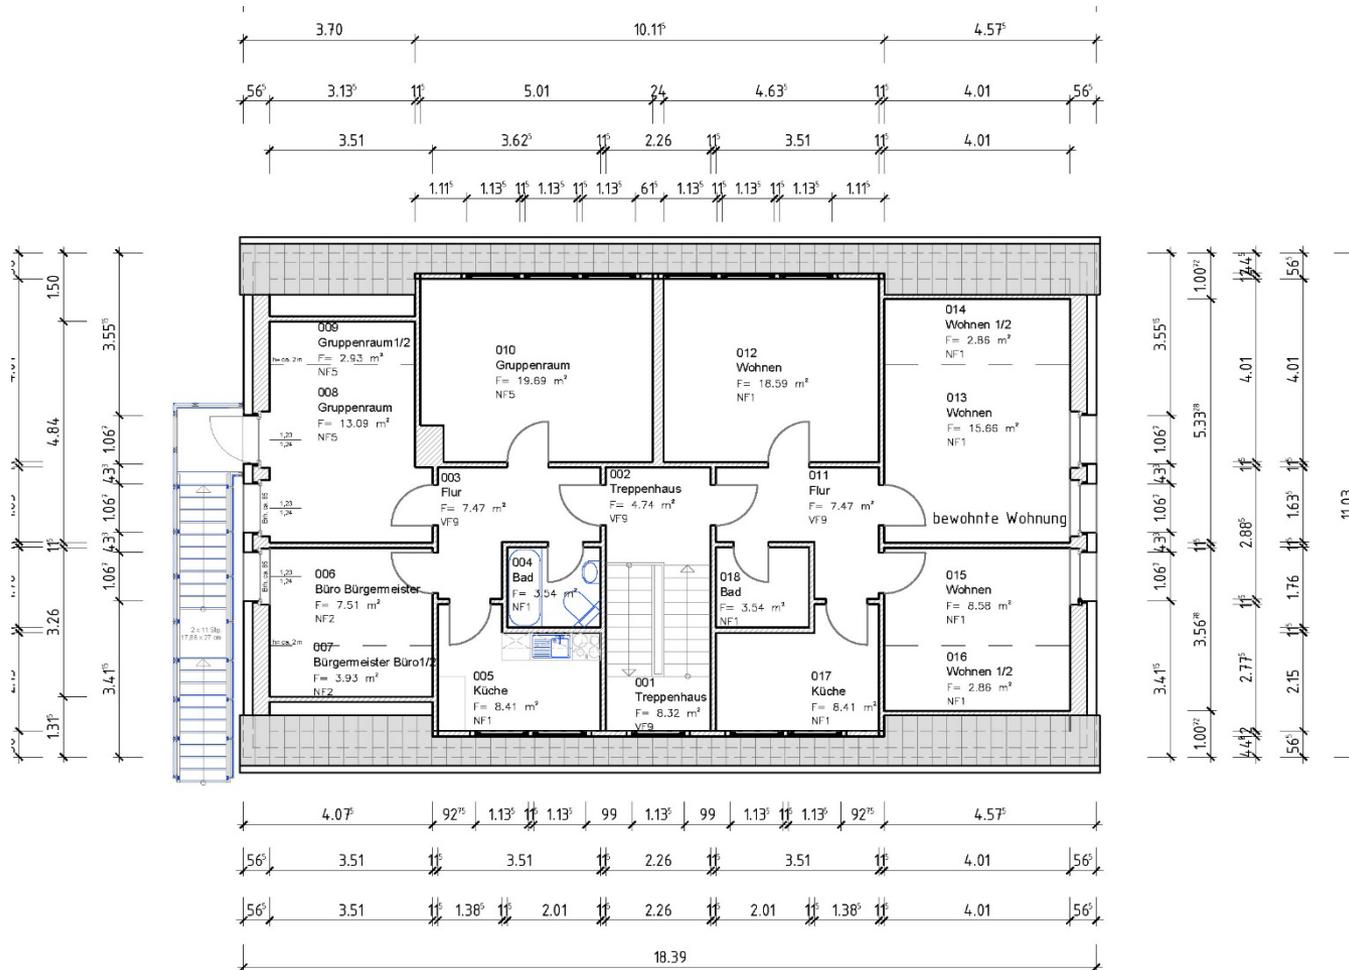


		a	
Änderungen / Ergänzungen:		gezeichnet:	Datum:
Grafik:			
<p>Bauherr:</p> <p><b>Stadt Neustadt am Rübenberge</b> Nienburger Straße 31 31535 Neustadt a. Rbge.</p> <p>Planer:</p> <p><b>Stadt Neustadt am Rübenberge</b> Theresenstraße 4 Fachdienst Immobilien / Team Technik 31535 Neustadt a. Rbge.</p> <p>Objekt:</p> <p><b>Hort Poggenhagen</b> Heinrich-Brandes-Straße 6 31535 Neustadt a. Rbge. Poggenhagen</p> <p>Baumaßnahme:</p> <p>Bestandsaufnahme</p>			
Planungsphase:		Gewerk:	
<b>Bestand</b>		<b>Hochbau</b>	
Zeichnung:		Geschoss:	
<b>Obergeschoss</b>		<b>OG</b>	




# Otternhagen

- Schulvorstandsbeschluss liegt noch nicht vor
  - ggf. Beschluss 12.06.
- Elternbefragung zum Ganztagsbedarf

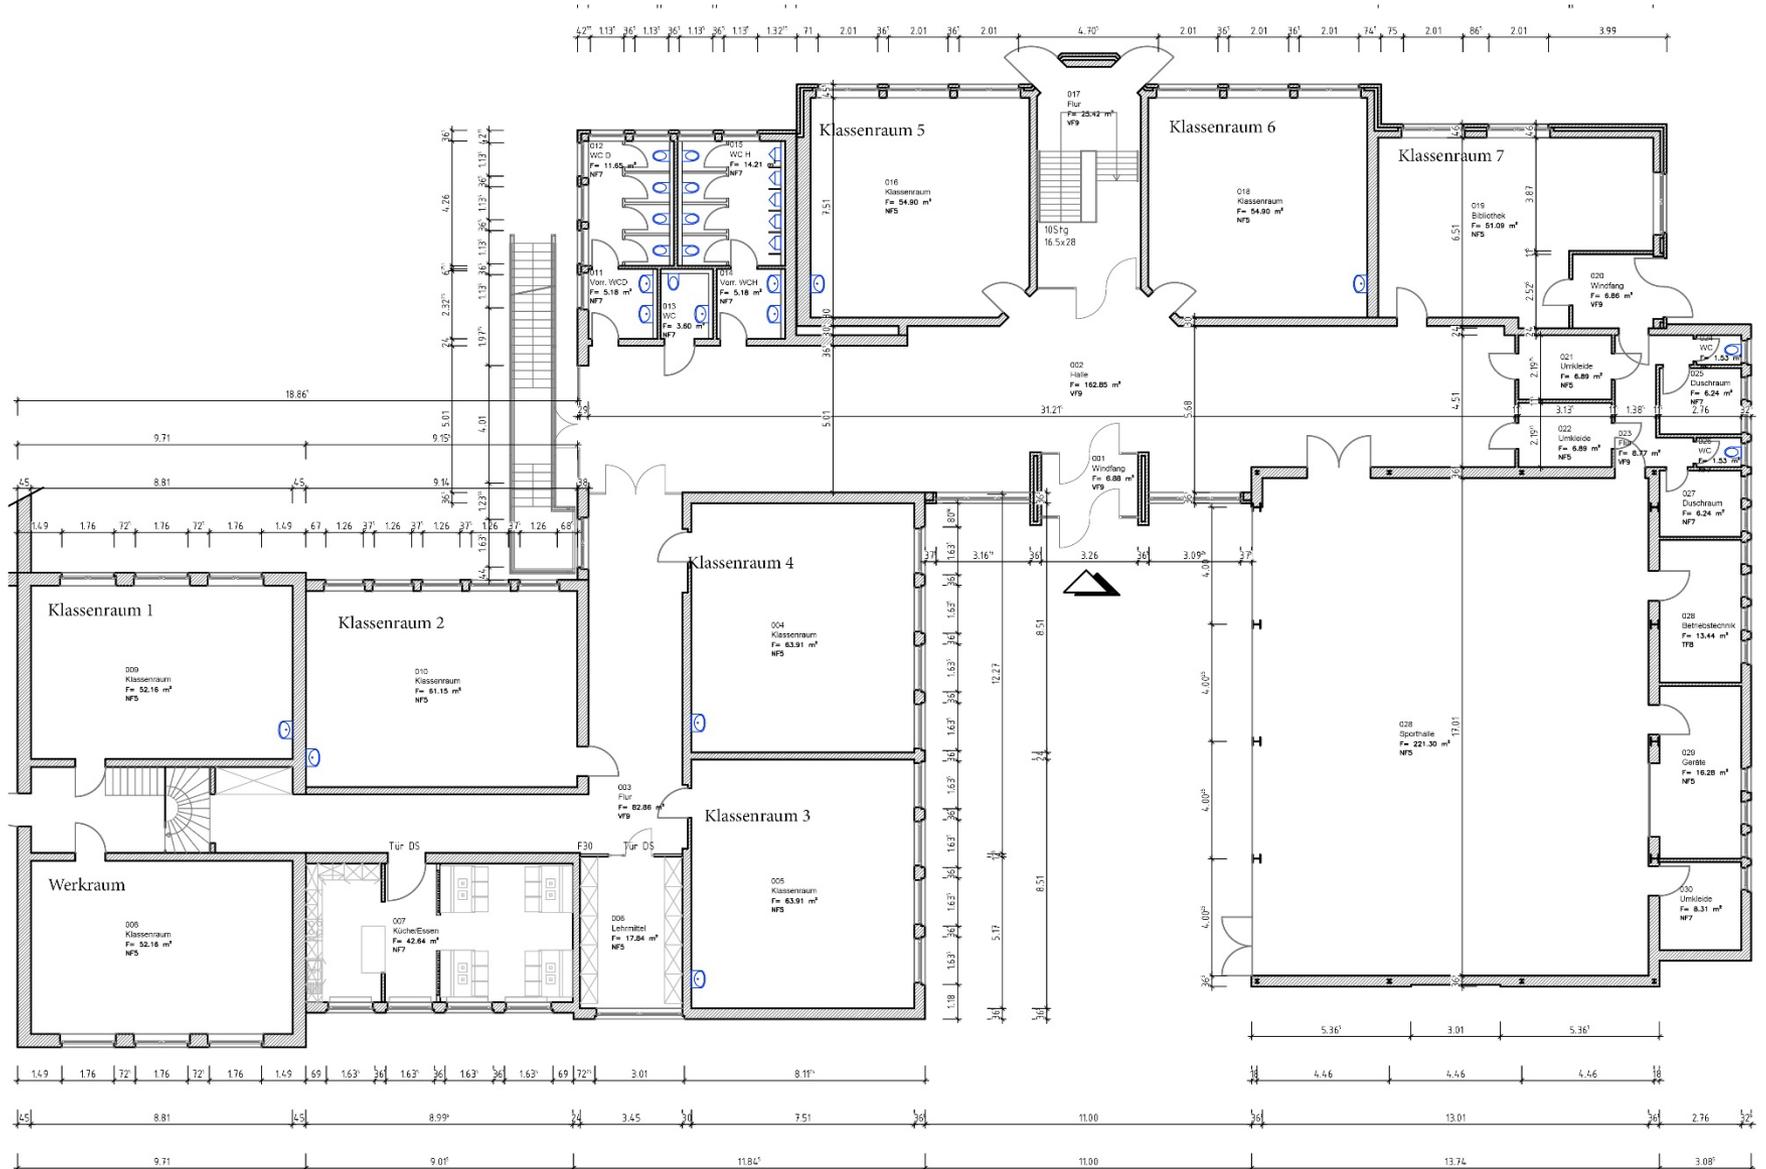



020	Flur	YF9 Vorflurschließung und -sicherung	11,49 m <sup>2</sup>	11,49 m <sup>2</sup>	14,67 m	-
021	Treppe	YF9 Vorflurschließung und -sicherung	4,42 m <sup>2</sup>	4,42 m <sup>2</sup>	0,66 m	-
022	Abstellraum	NF7 Sonstige Nutzungen	33,29 m <sup>2</sup>	33,29 m <sup>2</sup>	23,71 m	-
023	Abstellraum	NF7 Sonstige Nutzungen	12,85 m <sup>2</sup>	12,85 m <sup>2</sup>	16,33 m	-
024	Abstellraum	NF7 Sonstige Nutzungen	13,03 m <sup>2</sup>	13,03 m <sup>2</sup>	14,52 m	-
			728,89 m <sup>2</sup>	734,79 m <sup>2</sup>	841,03 m	


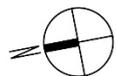


Obergeschoss



# Hans-Böckler-Schule

- Schulvorstandsbeschluss liegt vor
  - Päd. Konzept ist z.Zt. In Erarbeitung
  
  - Raumkonzept wird erarbeitet
    - Realisierung der Mensa im Bestand
    - Nutzung des Hortbereiches
    - Optimierung der Raumaufteilung im Bestand
    - Brandschutz
- Förderantrag für Investitionsprogramm Bund

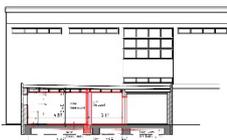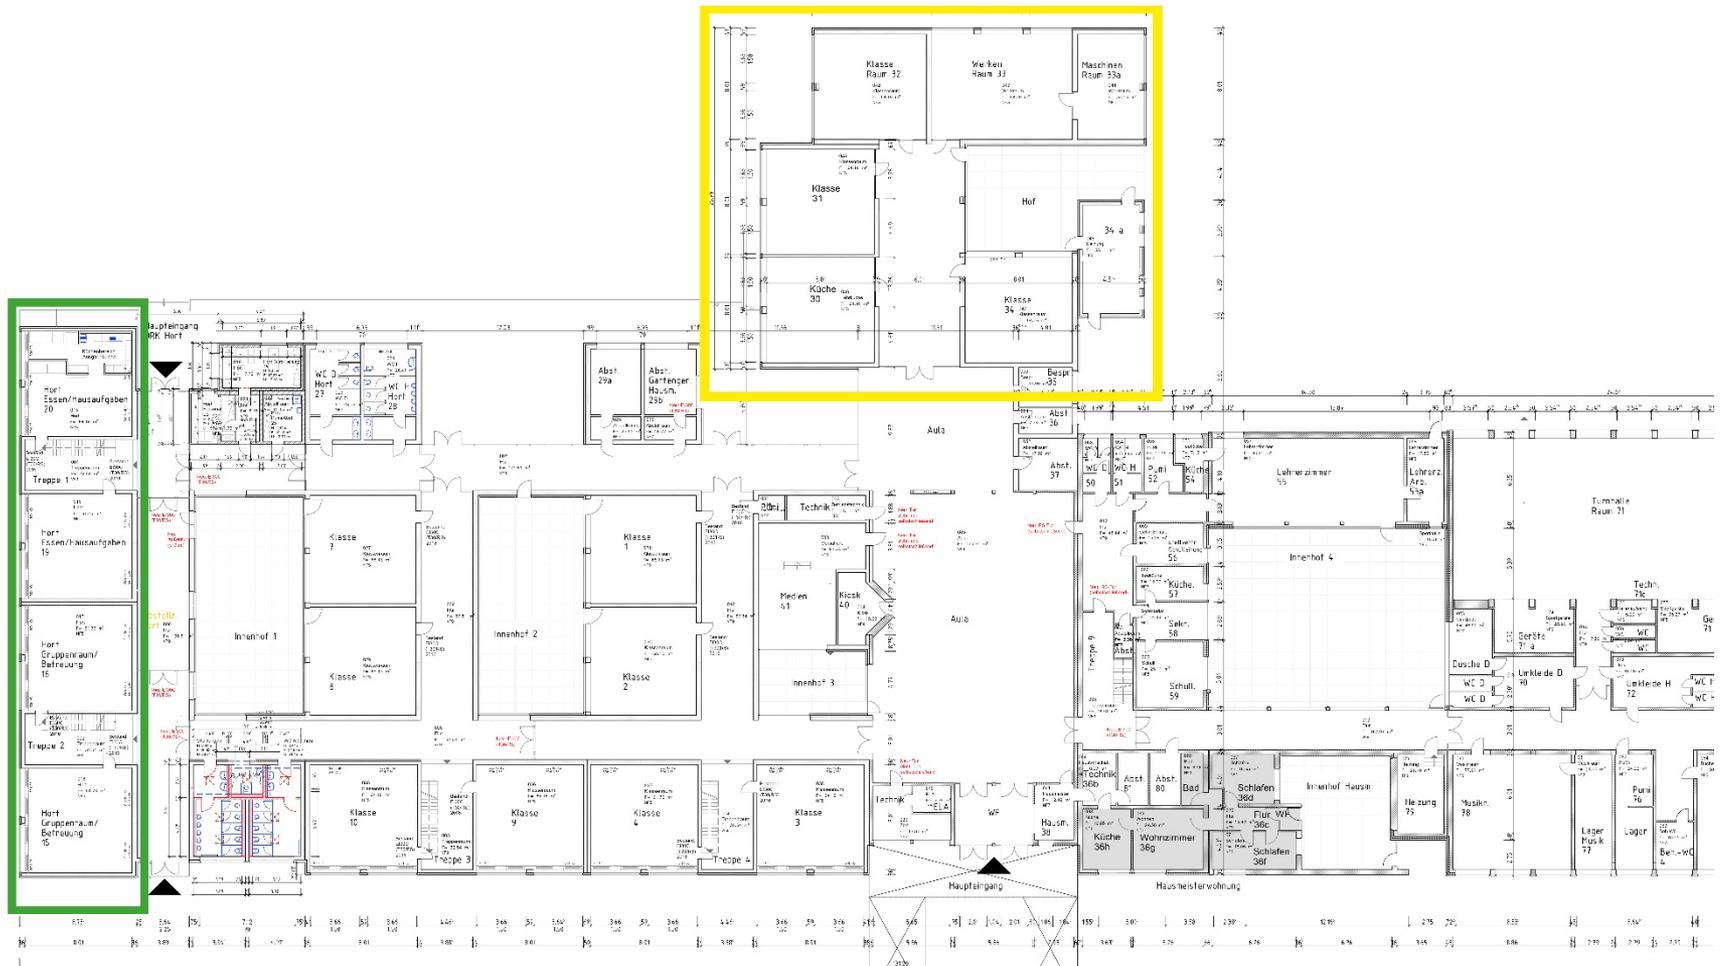

300 - Maßstab



**Erste Stadträtin  
Maria Lindemann**

Fachbereich Finanzen und Bildung  
An der Stadtmauer 1  
31535 Neustadt am Rübengebirge

[www.neustadt-a-rbge.de](http://www.neustadt-a-rbge.de)