




Stadt Neustadt a. Rbge.  
Fachdienst Stadtplanung  
Bearbeitung: Herr Lizon  
Datum: 02.10.2025

**Externe Ausgleichsfläche B-Plan Nr. 872  
"Feuerwehrgerätehaus Scharrel / Metel"  
Flurstück 269, Flur 1, Gemarkung Scharrel**

N  
1:1.500

**Anlage**

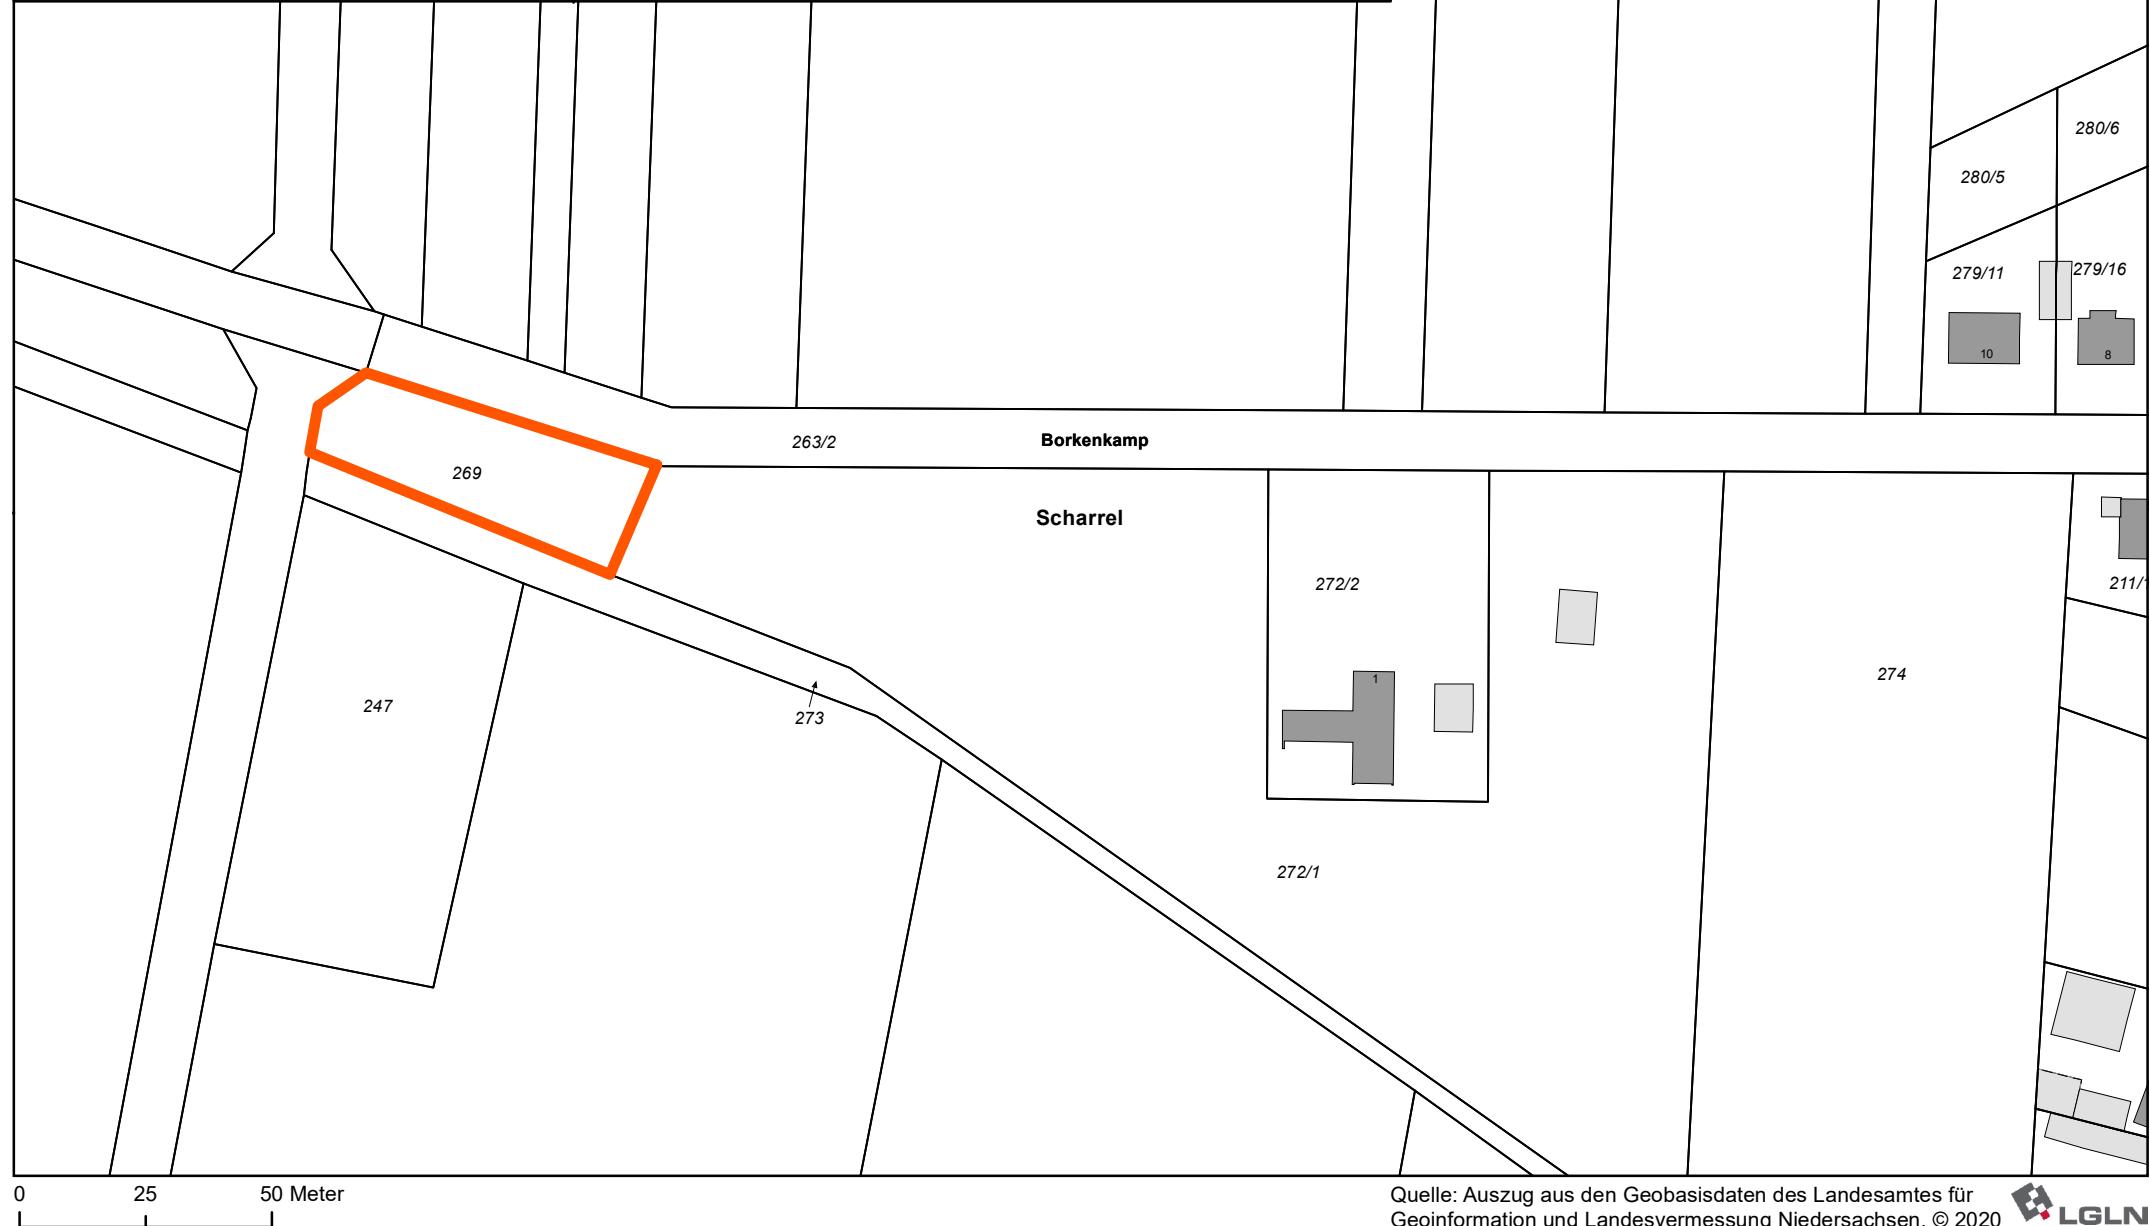

Quelle: Auszug aus den Geobasisdaten des Landesamtes für  
Geoinformation und Landesvermessung Niedersachsen, © 2020

