


Anlage 1: Grundriss EG Grundschule Otternhagen

rot = zukünftiger Mensabereich

gelb = zukünftiger Werkraum

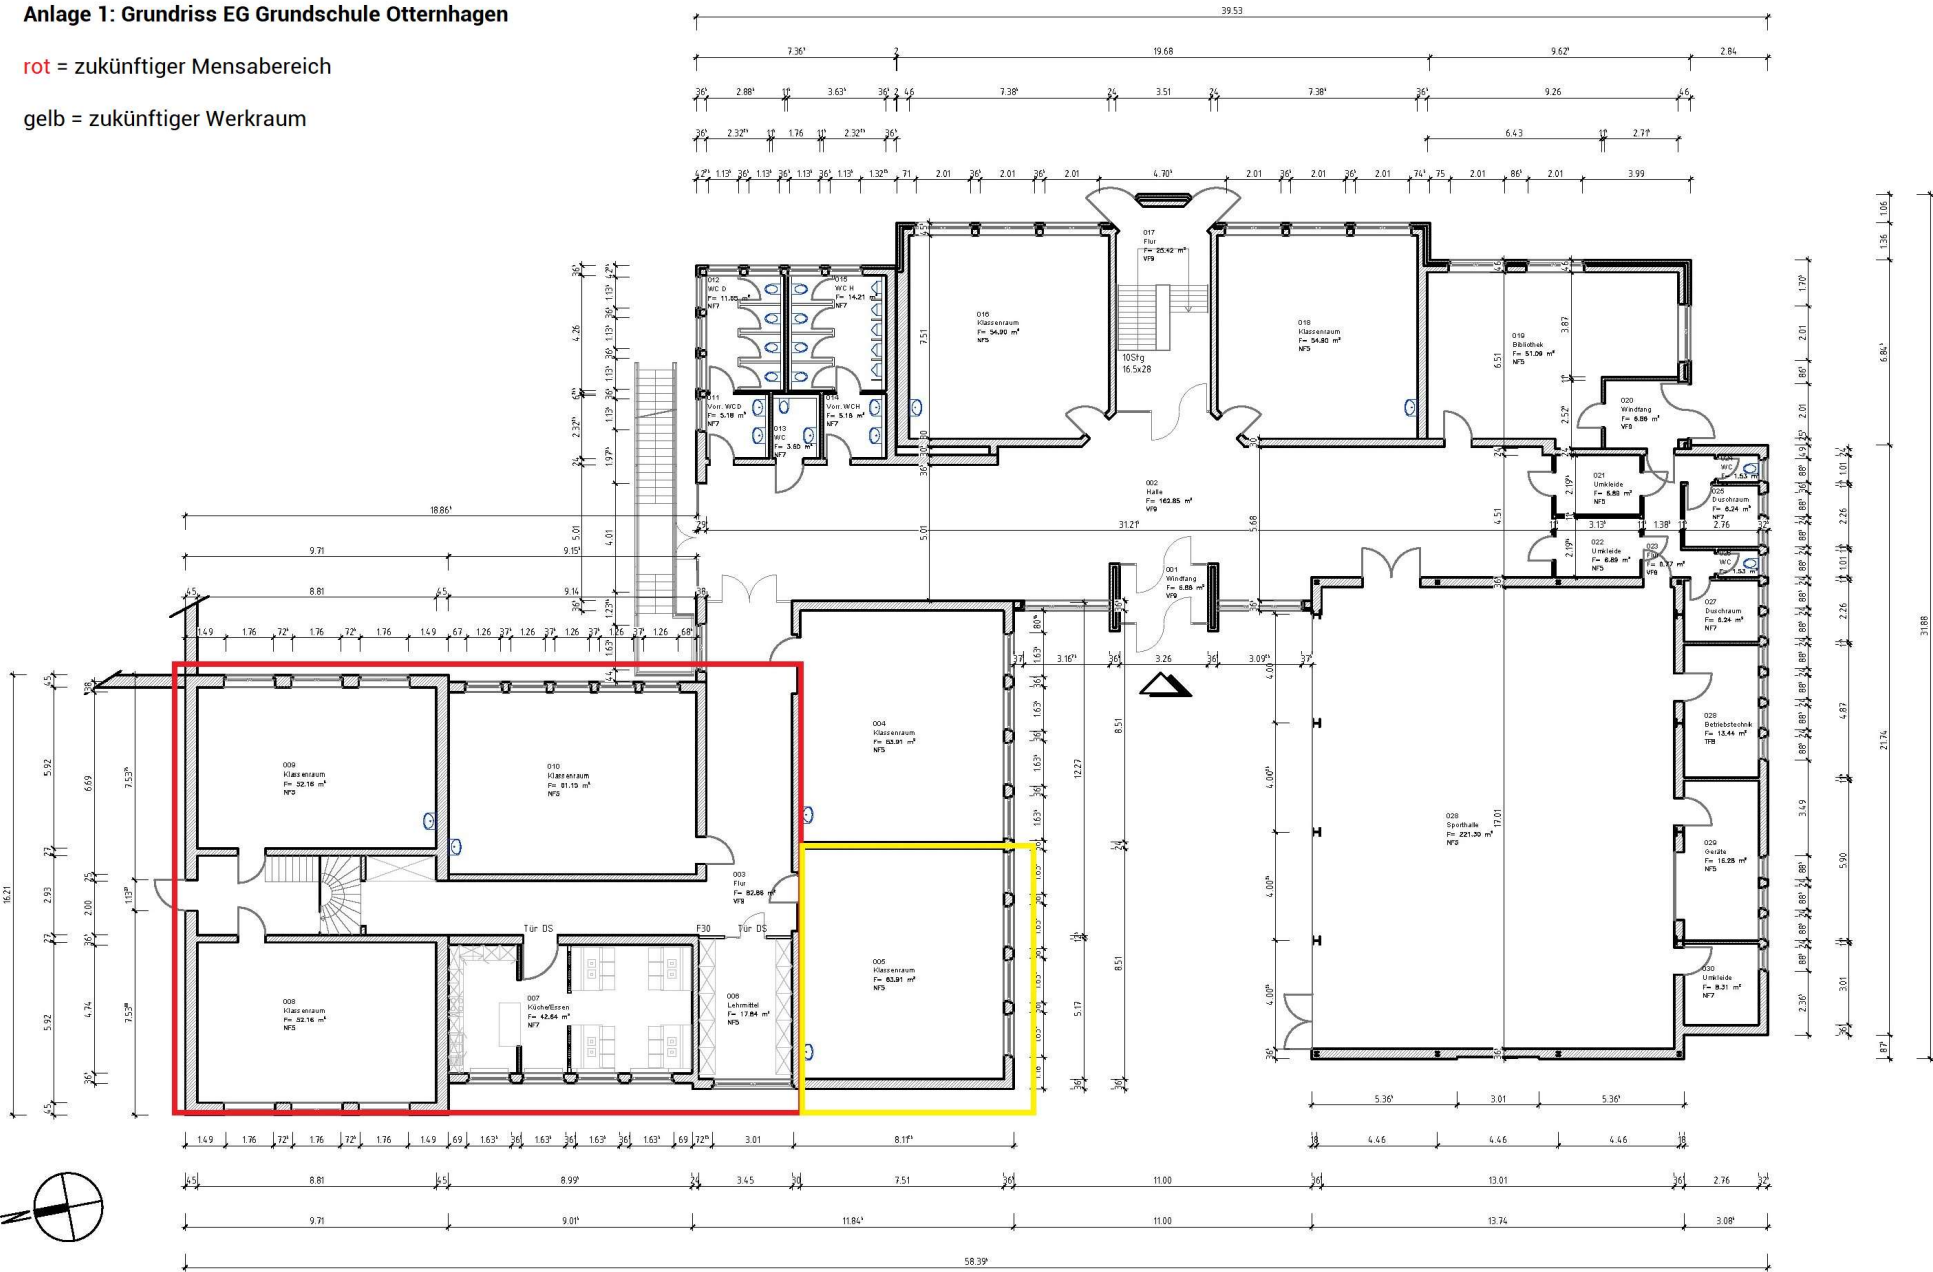

Erdgeschoss