Lageplan der Kläranlage

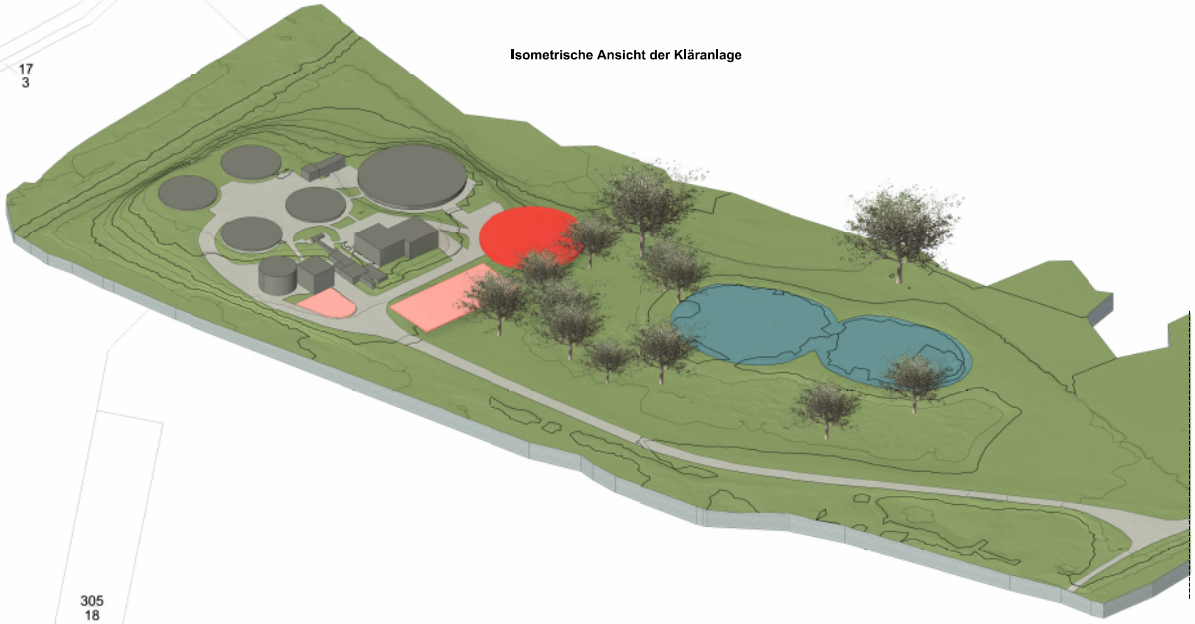

Isometrische Ansicht der Kläranlage

Verweis Index

Index	Änderung	gez. / bearb.	geprüft	Datum

Projekt: Kläranlage Basse

Darstellung: Lageplan der Kläranlage

Leistungsphase: - Vorentwurfsplanung -

aqua & waste International GmbH

Maßstab: 1:500

	Datum	Name
gez.	03.06.2025	MS, MT
bearb.		Zeich.
geprüft		

Seite

VORENTWURF

aquawaste International GmbH
Mengendamm 16D
30177 Hannover
Telefon 0511 1122218
E-Mail info@aquawaste.de
www.aquawaste.de

Projekt-Nr.:

Zeichnungs-Nr.: 1