




Schnitt A-Ausbau
Bolliedegraben
(Südende Parzelle 311/5)

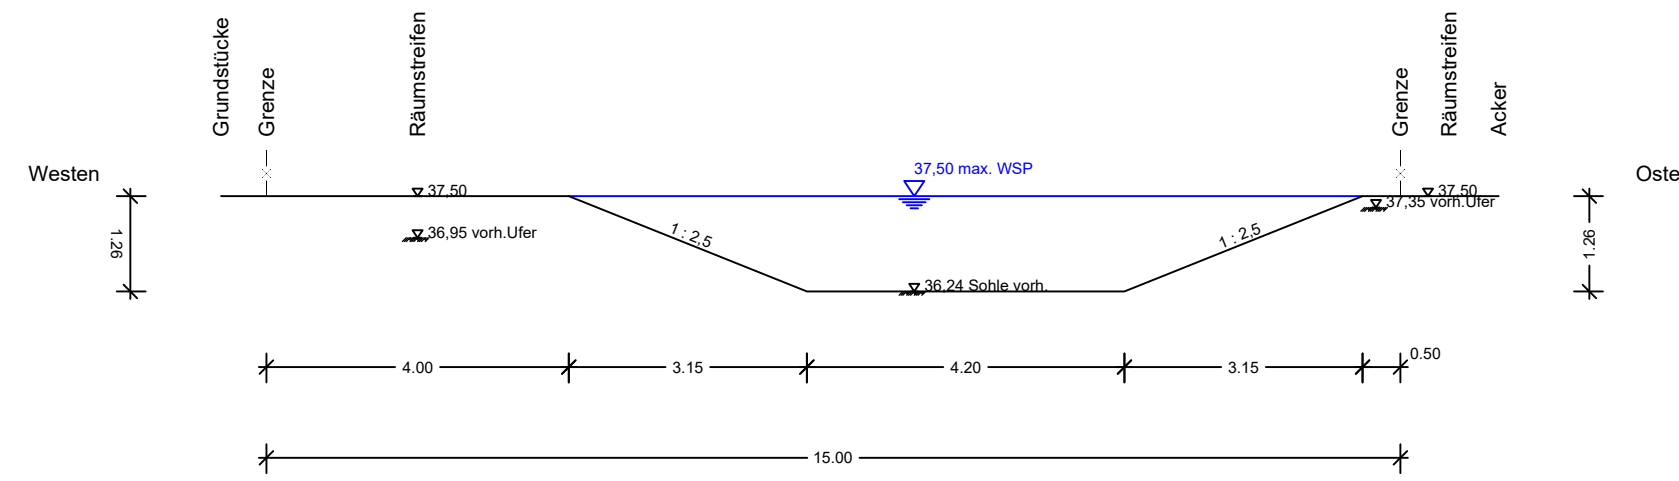


Schnitt B-Ausbau
Bolliedegraben
(Knick in der Grabenparzelle)

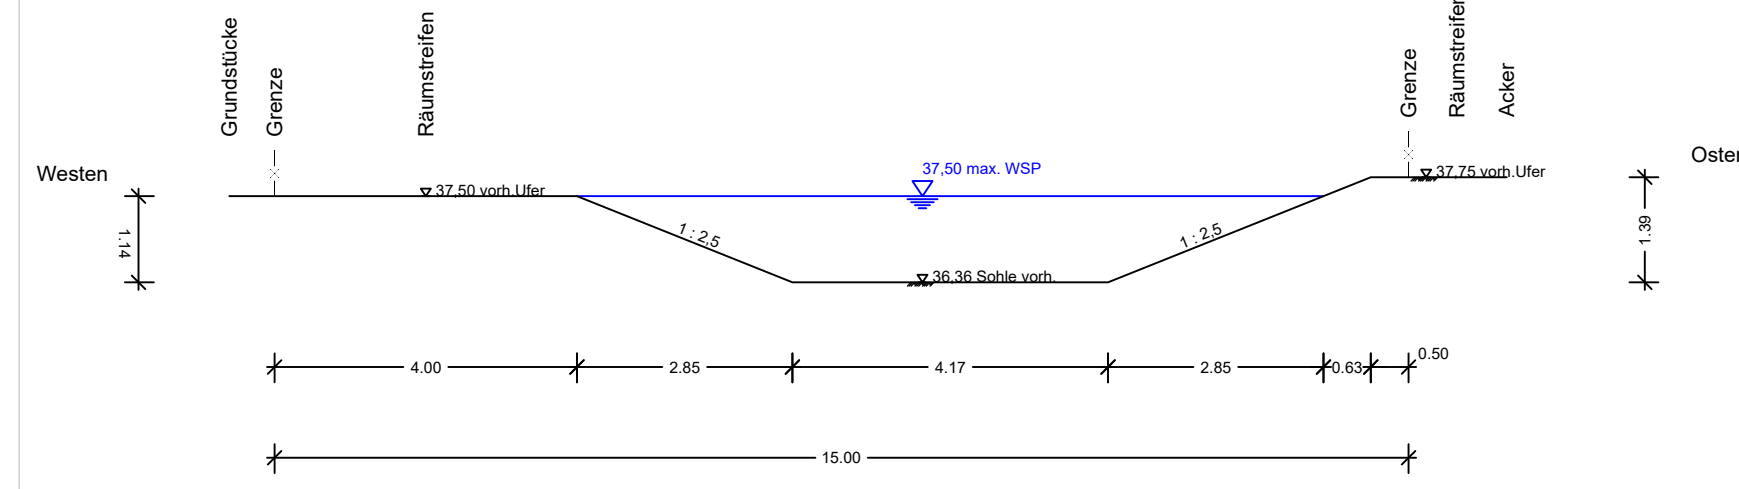


Schnitt C-Ausbau
Bolliedegraben
(Nordseite Bolzplatz neu)

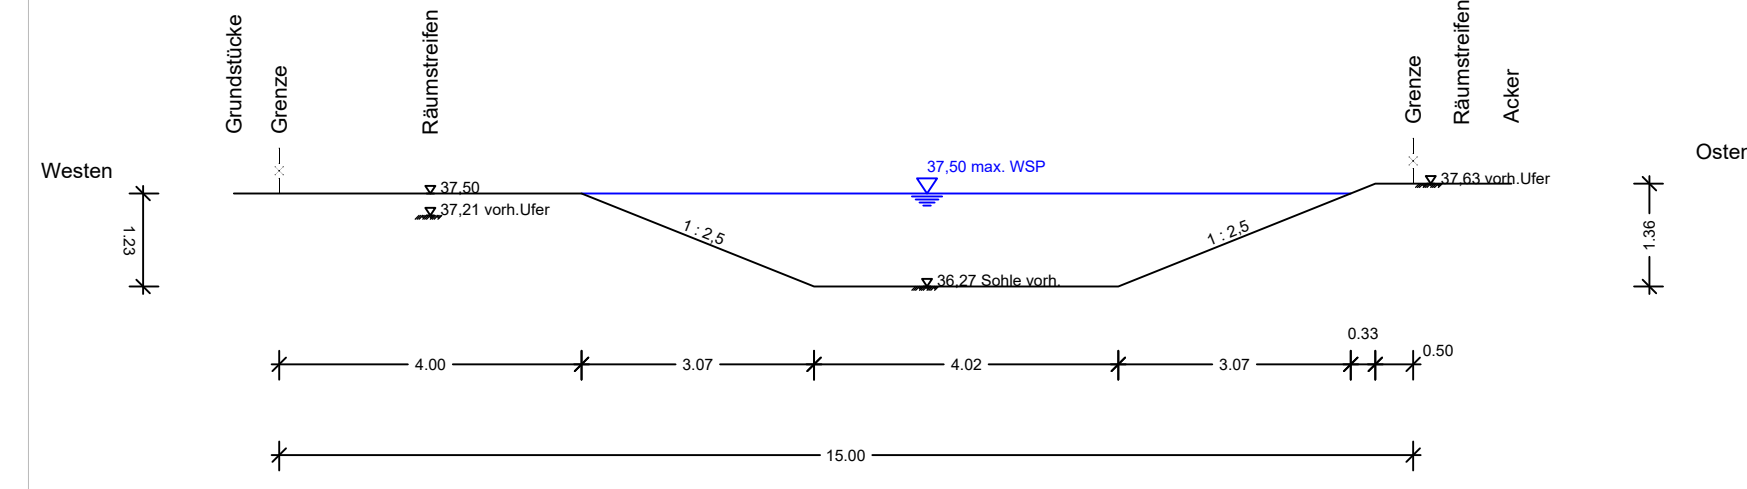

Schnitt D-Ausbau
Bolliedegraben
(Höhe Bolzplatz-neu)

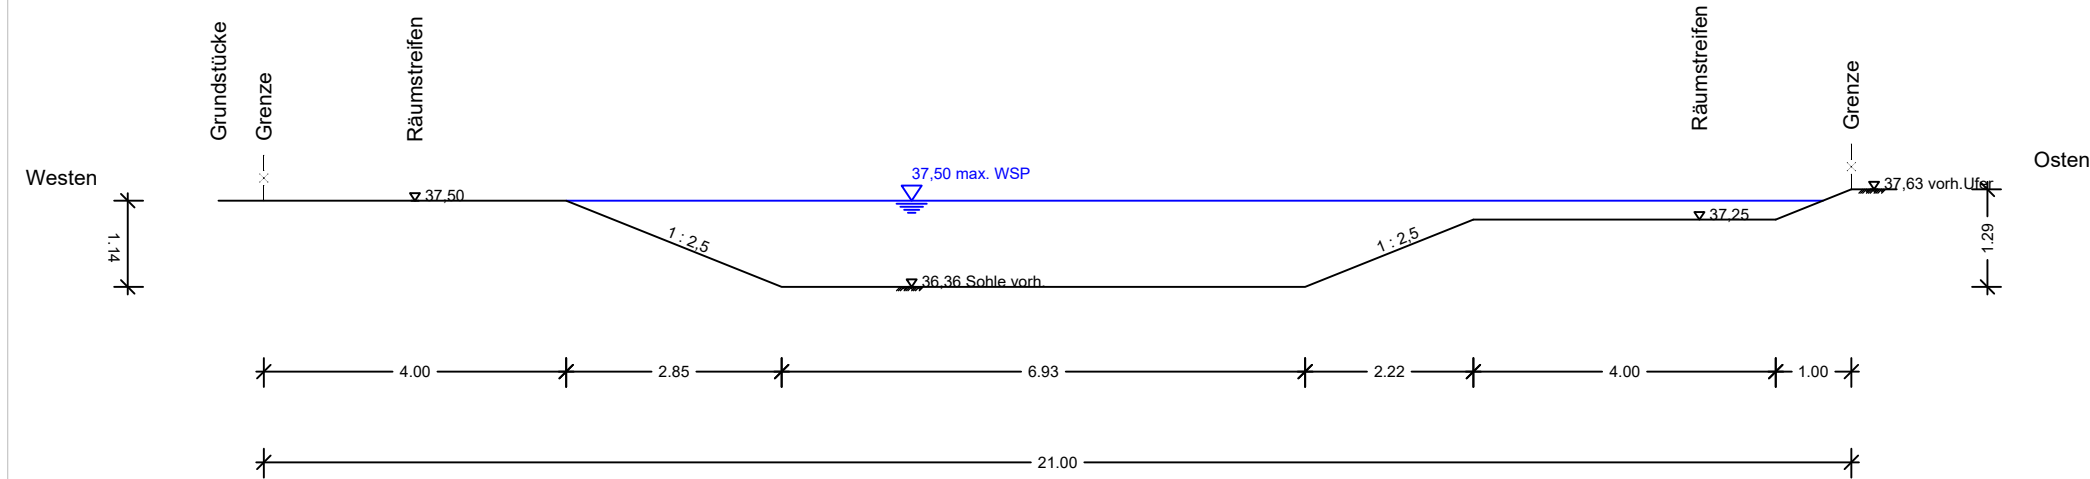

Schnitt E-Ausbau
Bolliedegraben
(Nordgrenze HsNr.48/48A)

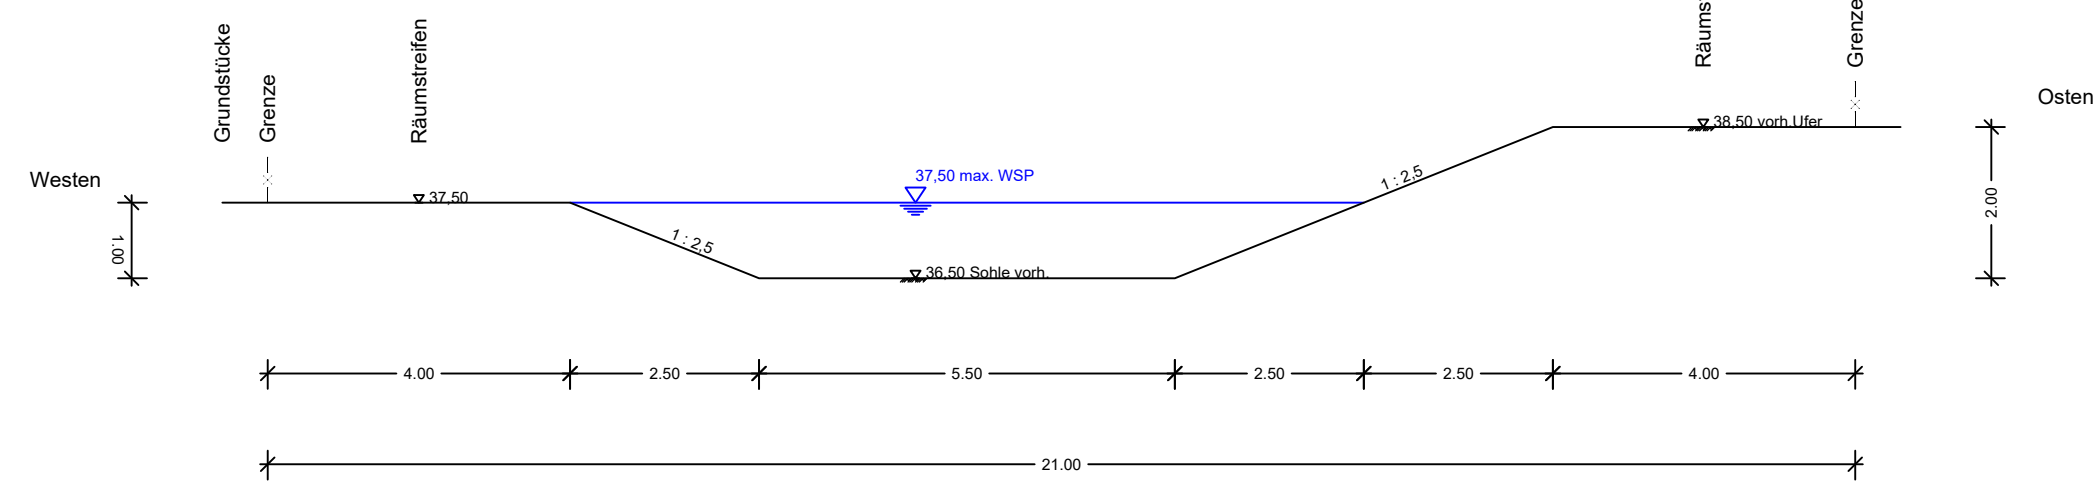

Nr.	Änderung:	Datum:	Name:



HRG-Hannover Region
Grundstücksgesellschaft mbH & Co. KG
Osterstraße 64
30159 Hannover

Stadt Neustadt a.Rbge
Erschließung B-Plan Nr.168 "GG Moorgärten"

Erschließungsplanung	Anlage	.
	Projekt-Nr.	258740
Grabenprofile A bis E	Blatt	8
	Maßstab	1 : 100
	Datum	Name
	13.04.2026	Bünzel
	Gezeichnet	Schäfer
	13.04.2026	
	Blattgröße	297 x 970

rmk Ingenieure GbR
Breite Straße 32, 29221 Celle
Tel (05141) 90 60 - 0
Fax (05141) 90 60 - 30
Mail info@rmk-ingenieure.de

