




Grant-Pflasterstellen mit
nummerierten Grabstellen
für Bronze-Namensteine

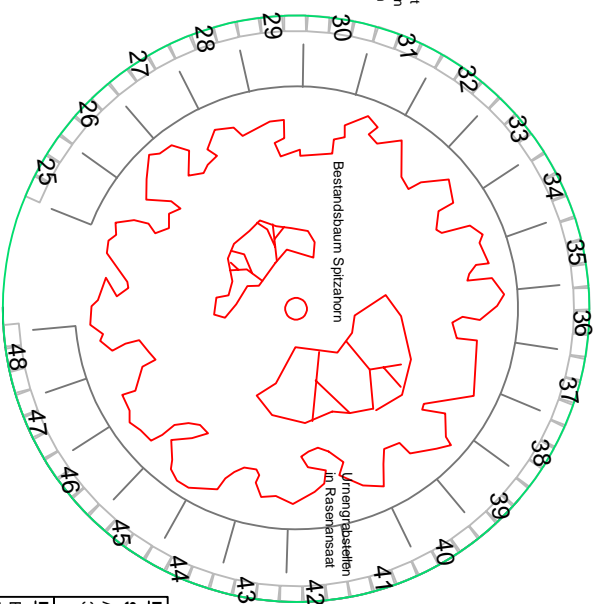

Bestandswe

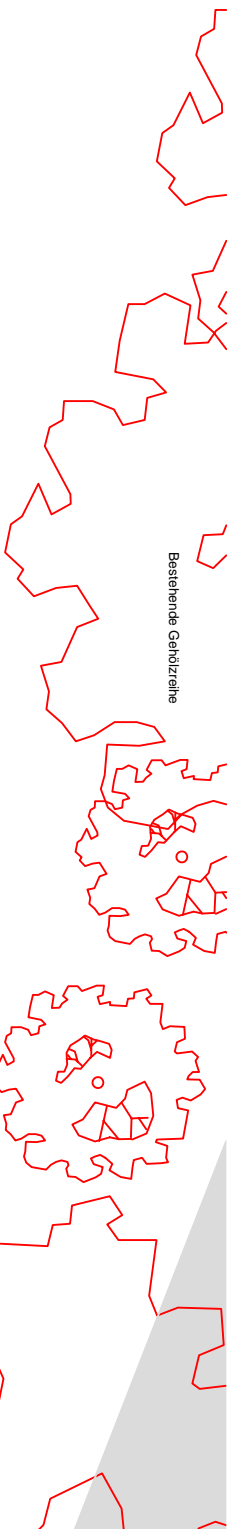

Bauherr / Planer:		 NEUSTADT AM RÜBENBERGE
Stadt Neustadt am Rübenberge An der Stadtmauer 1 31535 Neustadt a. R.		
Baumaßnahme:		
Baumbestattungsanlage II		
Entwurfspan		
Zeichnung:		
Friedhof Lüningsburg		
Zeichnung Nr.:	Maßstab:	Zeichnungsdatum:
Grabfeld C o. M.		30.03.2026
gezeichnet:	Bearbeiter:	
M. Hannebauer	M. Hannebauer	