Stadt Neustadt a. Rbge.
Fachdienst Stadtplanung
Bearbeitung: SKoch
Datum: 28.05.2026

Widmung Gehweg "Siemensstraße"

Gem. Neustadt, Flur 23, Flst. 92/5, 138/2 (tw.)

N

1:1.000

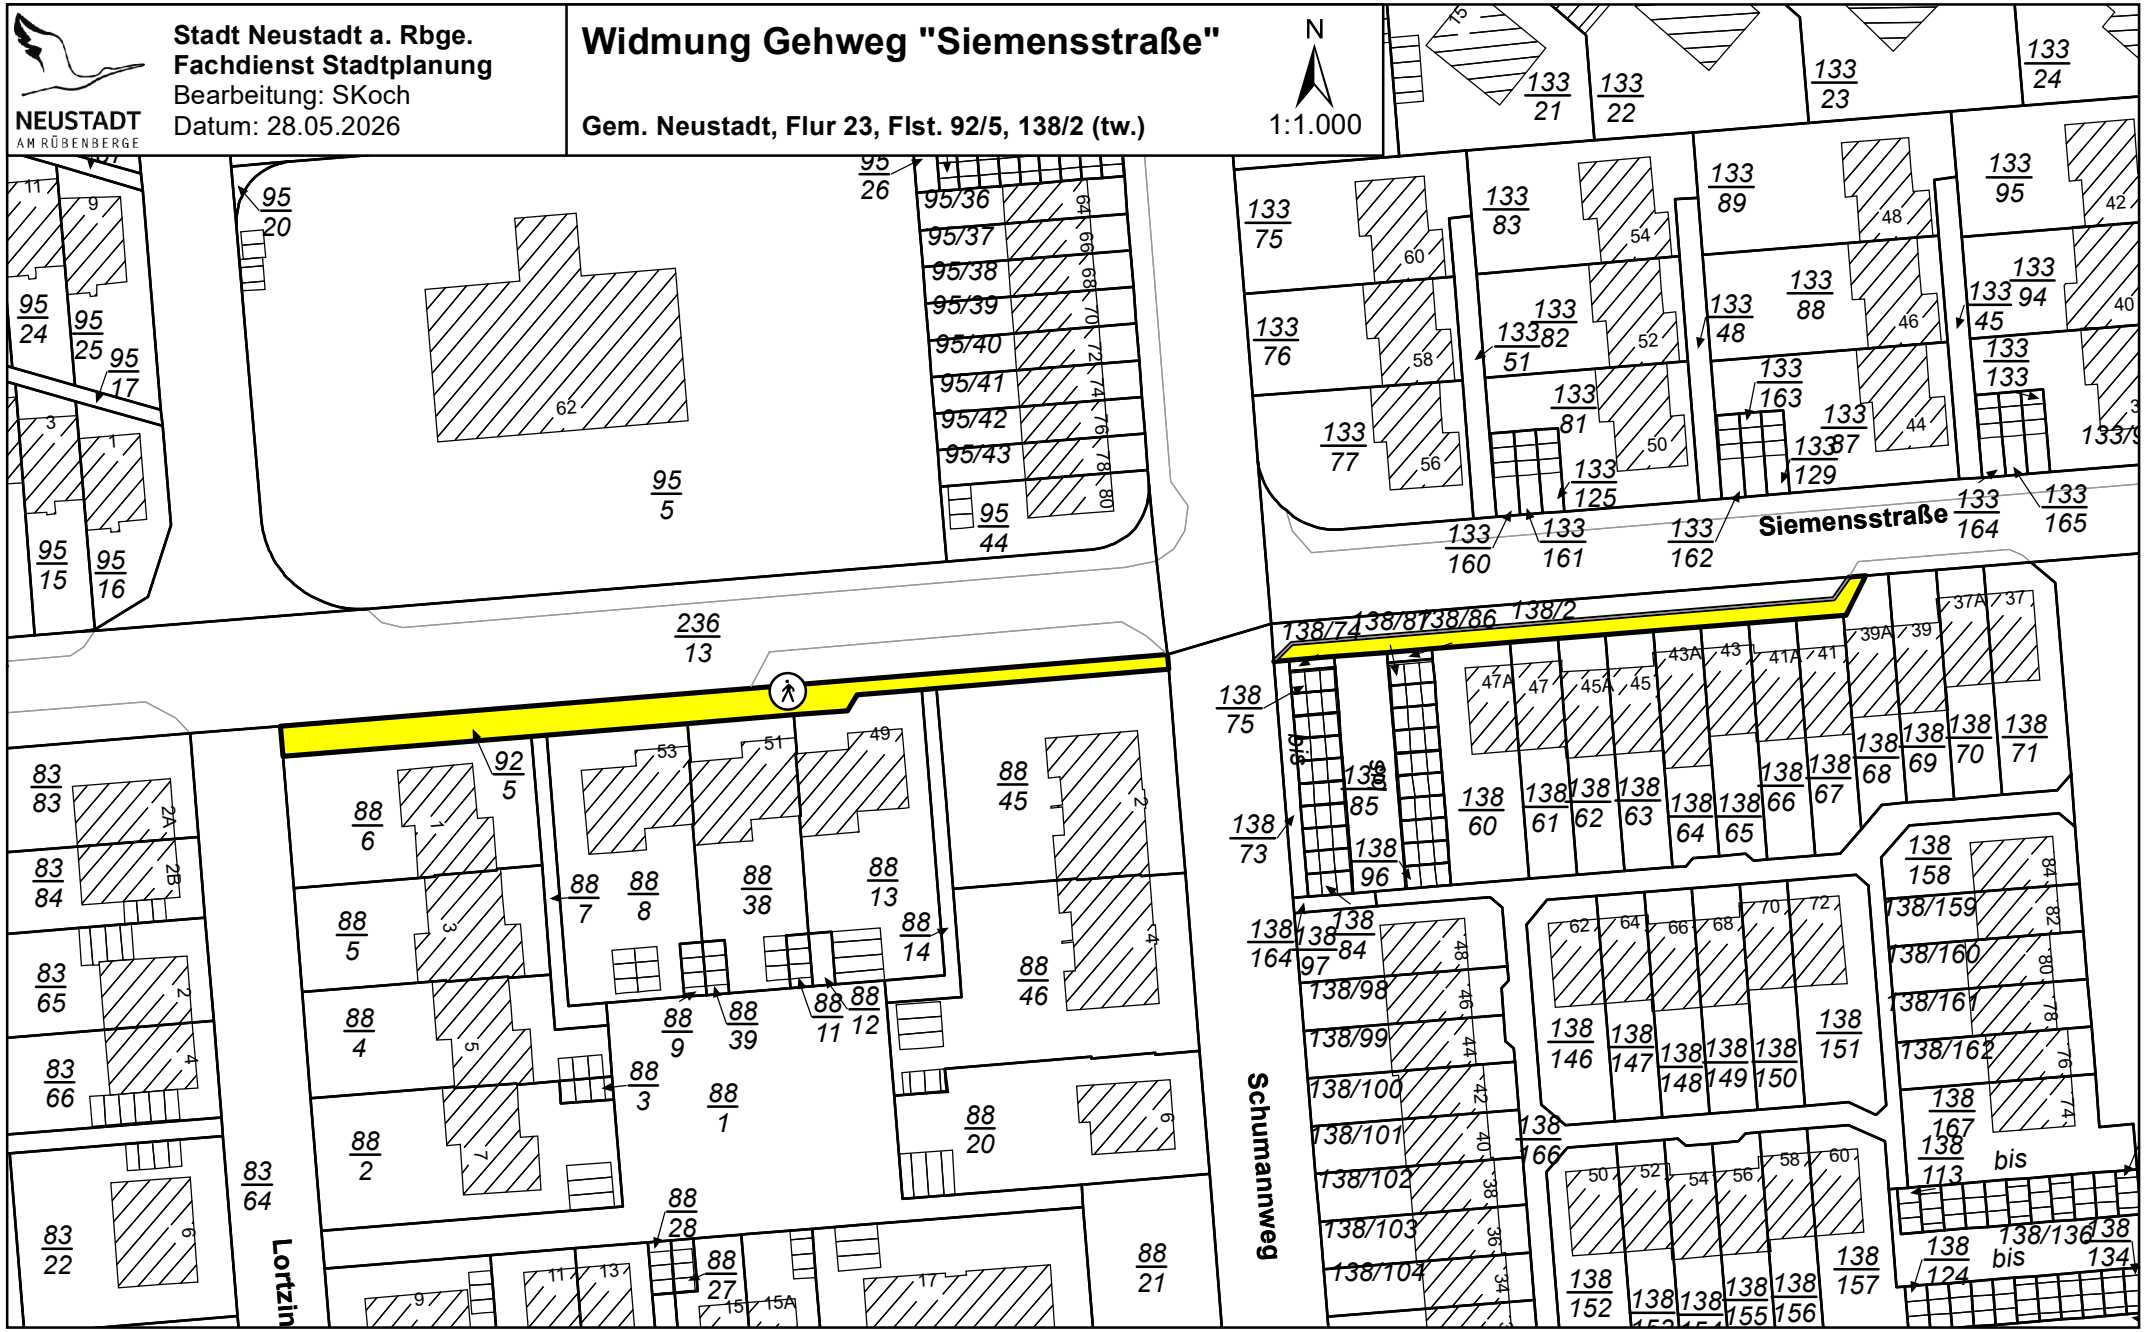

0 12,5 25 50 Meter

Quelle: Auszug aus den Geobasisdaten des Landesamtes für Geoinformation und Landesvermessung Niedersachsen, © 2026