


BA-4648/20

5559690

32.448030

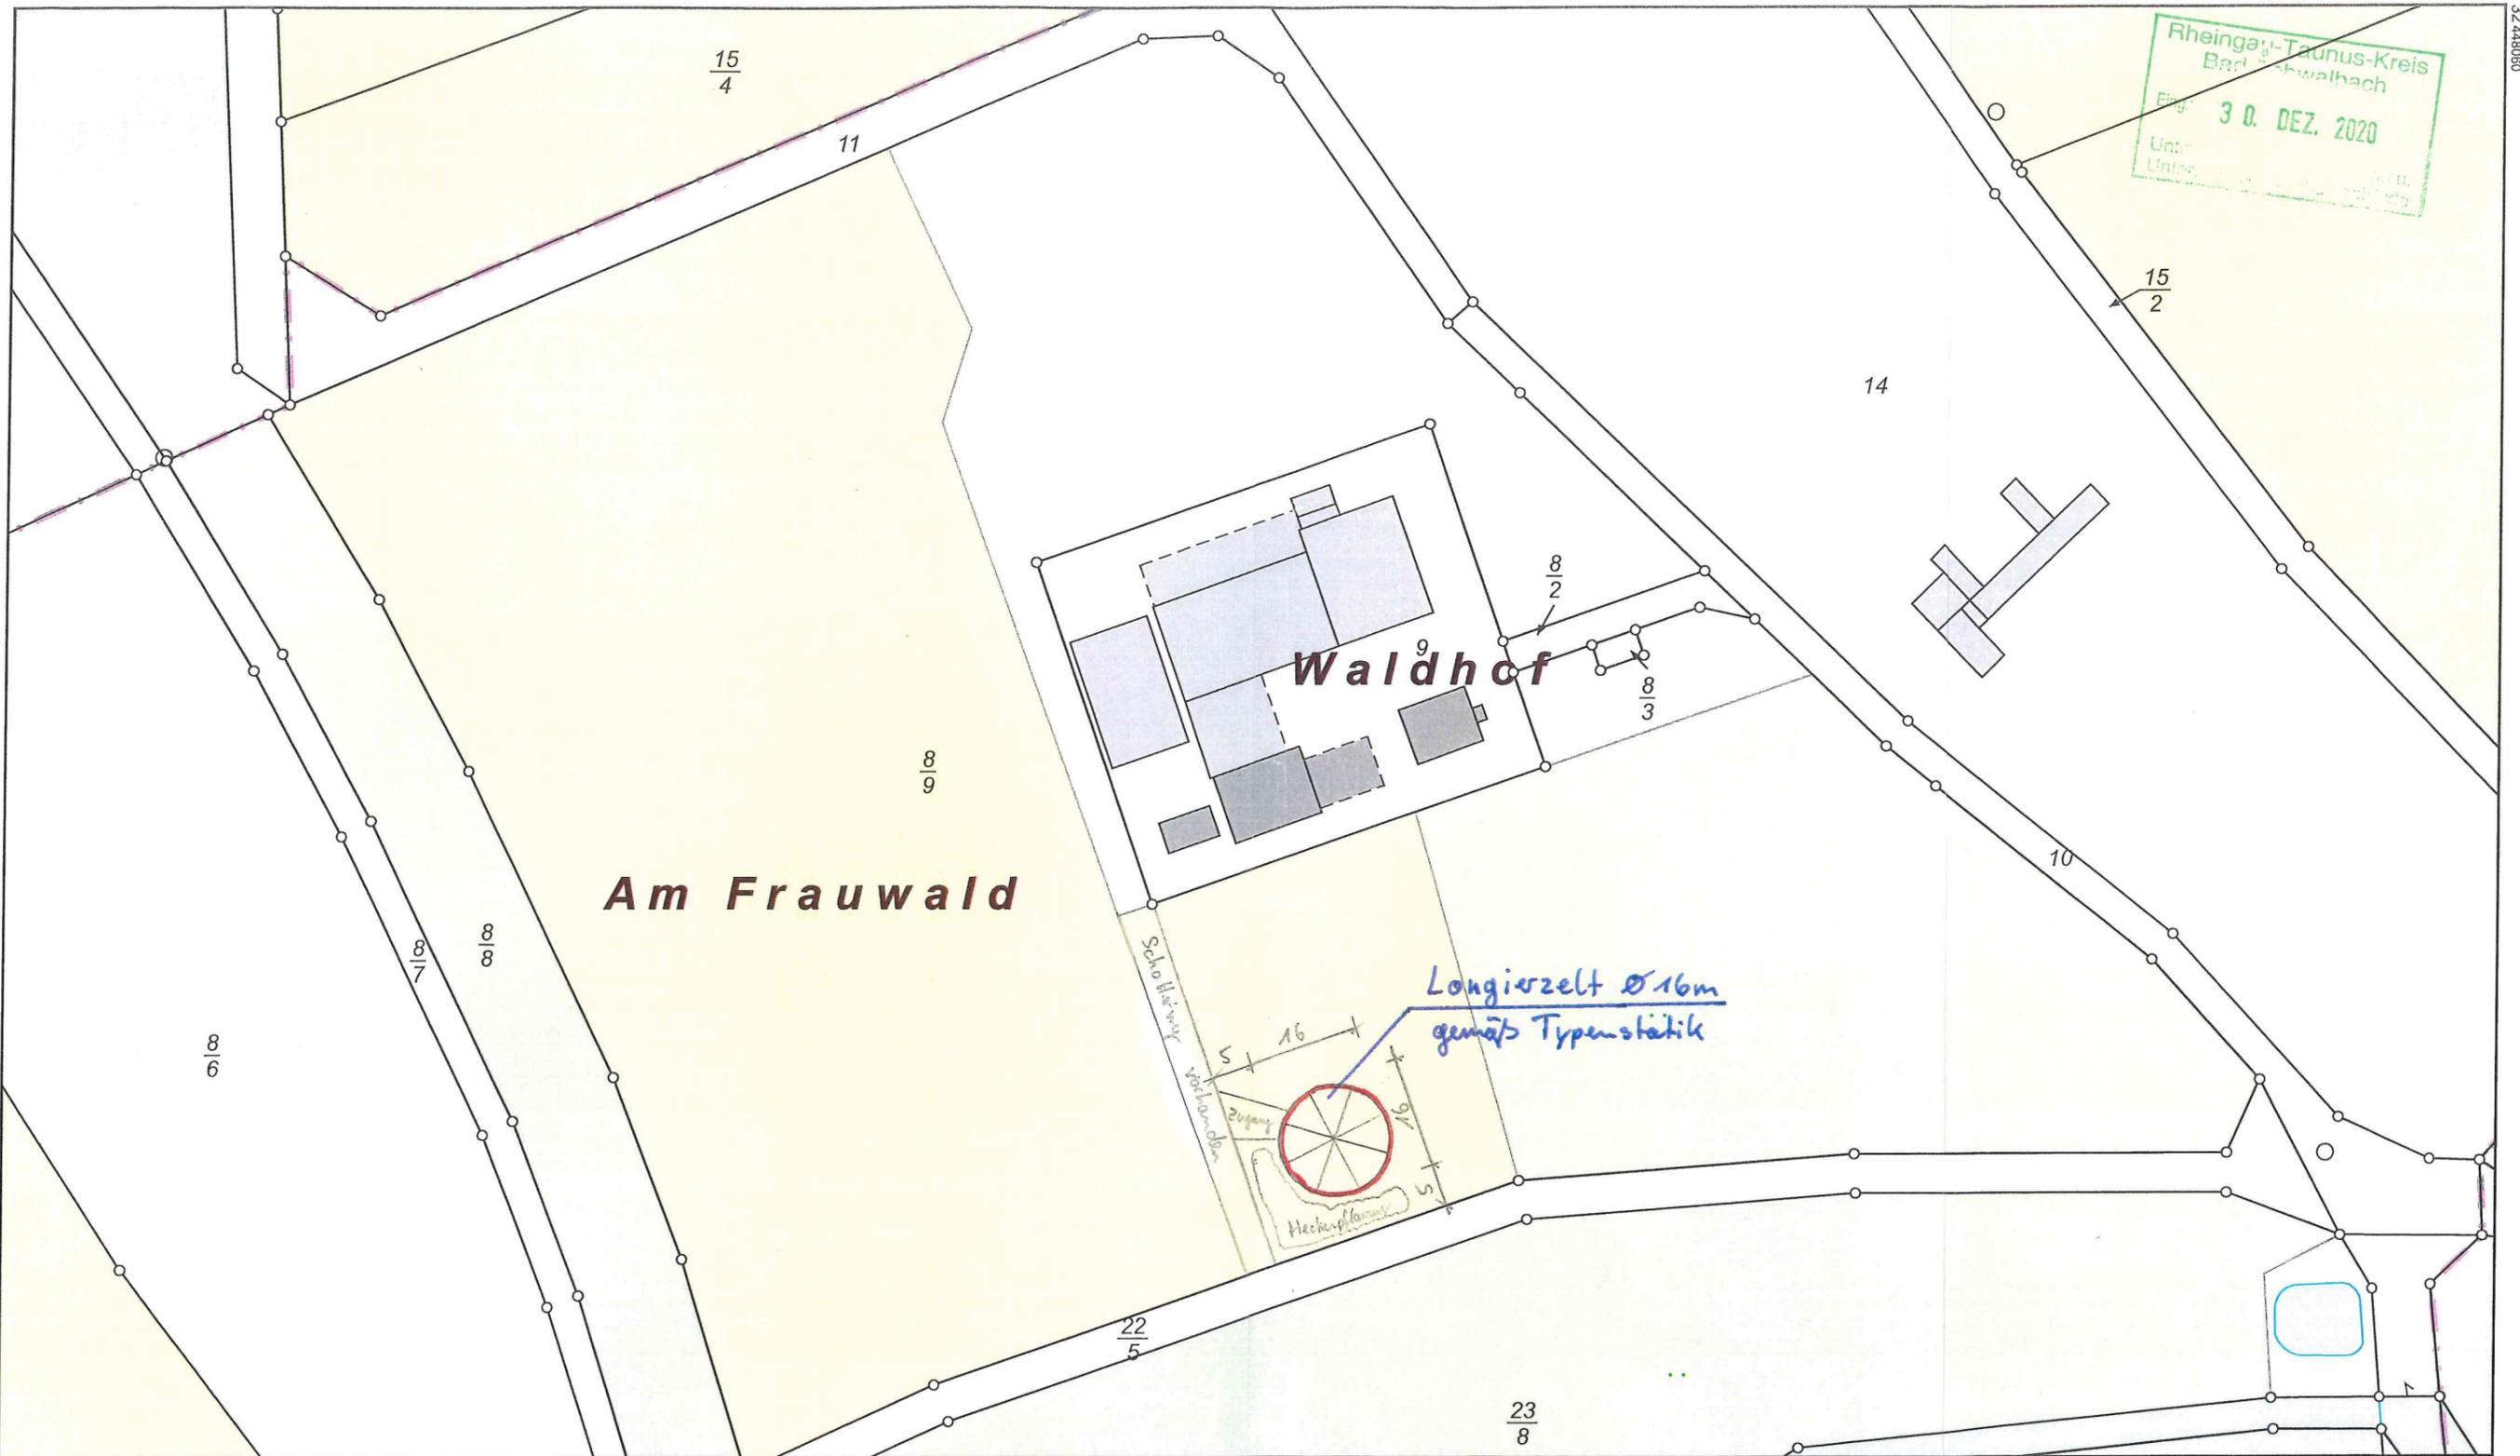

32.447680

5559470

Maßstab 1:1000 0 10 20 30 Meter

Vervielfältigung nur erlaubt, soweit die Vervielfältigungsstücke demselben Nutzungszweck wie die Originalausgaben dienen.
§18 Abs. 2 des Hessischen Vermessungs- und Geoinformationsgesetzes vom 6. September 2007 (GVBl. I S. 548), zuletzt geändert durch Gesetz vom 23. Juni 2020 (GVBl. S. 430)

HESSEN



Amt für Bodenmanagement Limburg a. d. Lahn

Berner Straße 11
65552 Limburg a. d. Lahn

Flurstück: 8/9	Gemeinde: Niedernhausen
Flur: 3	Kreis: Rheingau-Taunus
Gemarkung: Niederseelbach	Regierungsbezirk: Darmstadt

Auszug aus dem
Liegenschaftskataster


Liegenschaftskarte 1 : 1000
Hessen

Erstellt am 21.10.2020
Antrag: 200735703-1
AZ: Faigle


Handwritten signature or mark.

Ansicht Süd M=1:100

Rheingau-Trautmann
 B.A. 1
 Eingang: 10. MAI 2021
 Untere Bauaufsichtsbehörde
 Untere Denkmalschutzbehörde

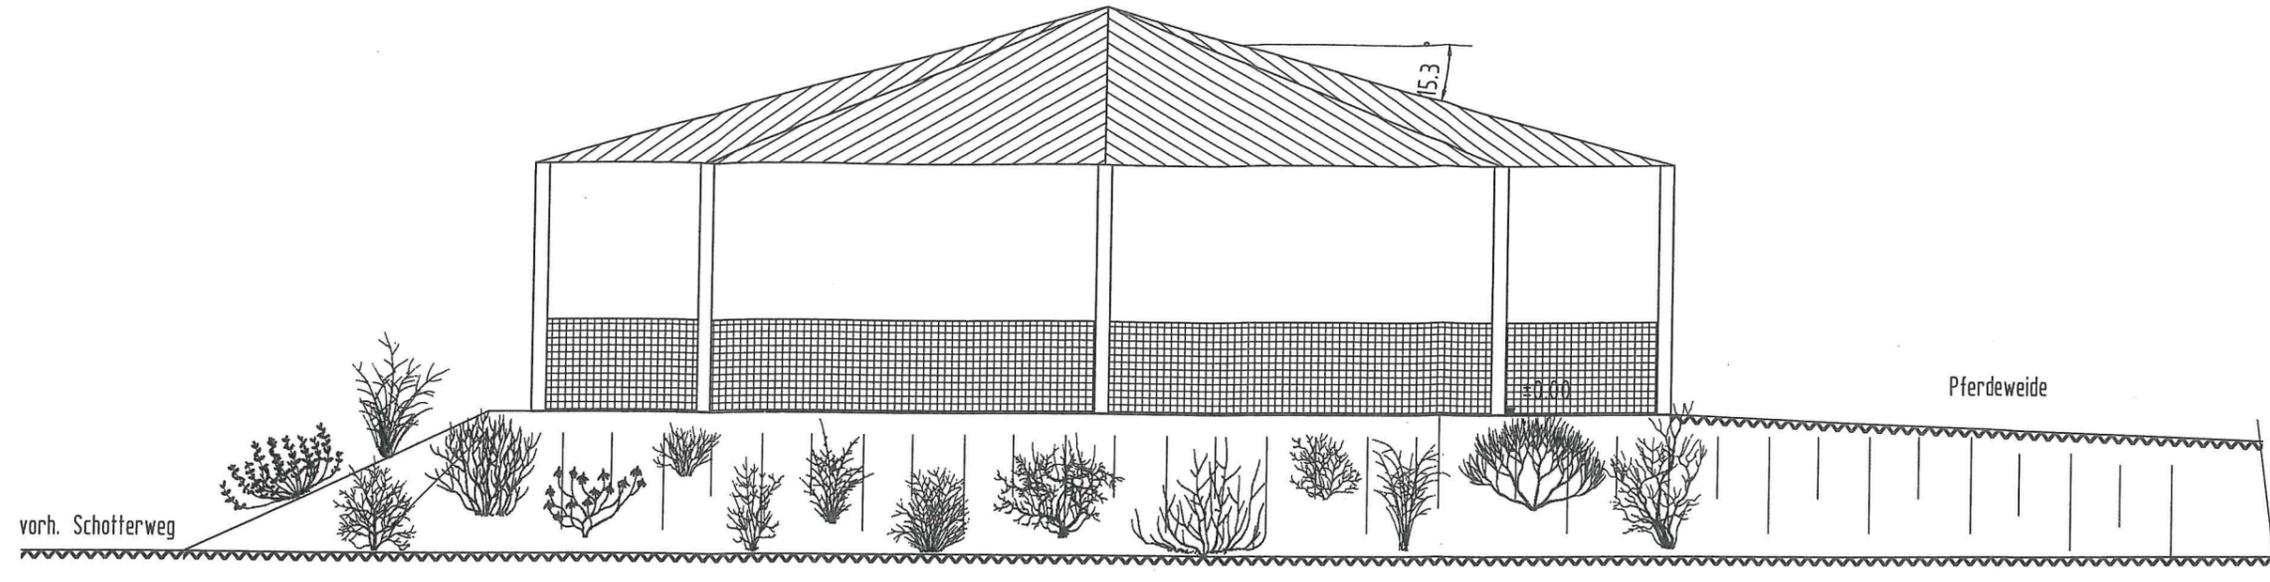

Schnitt M=1:100

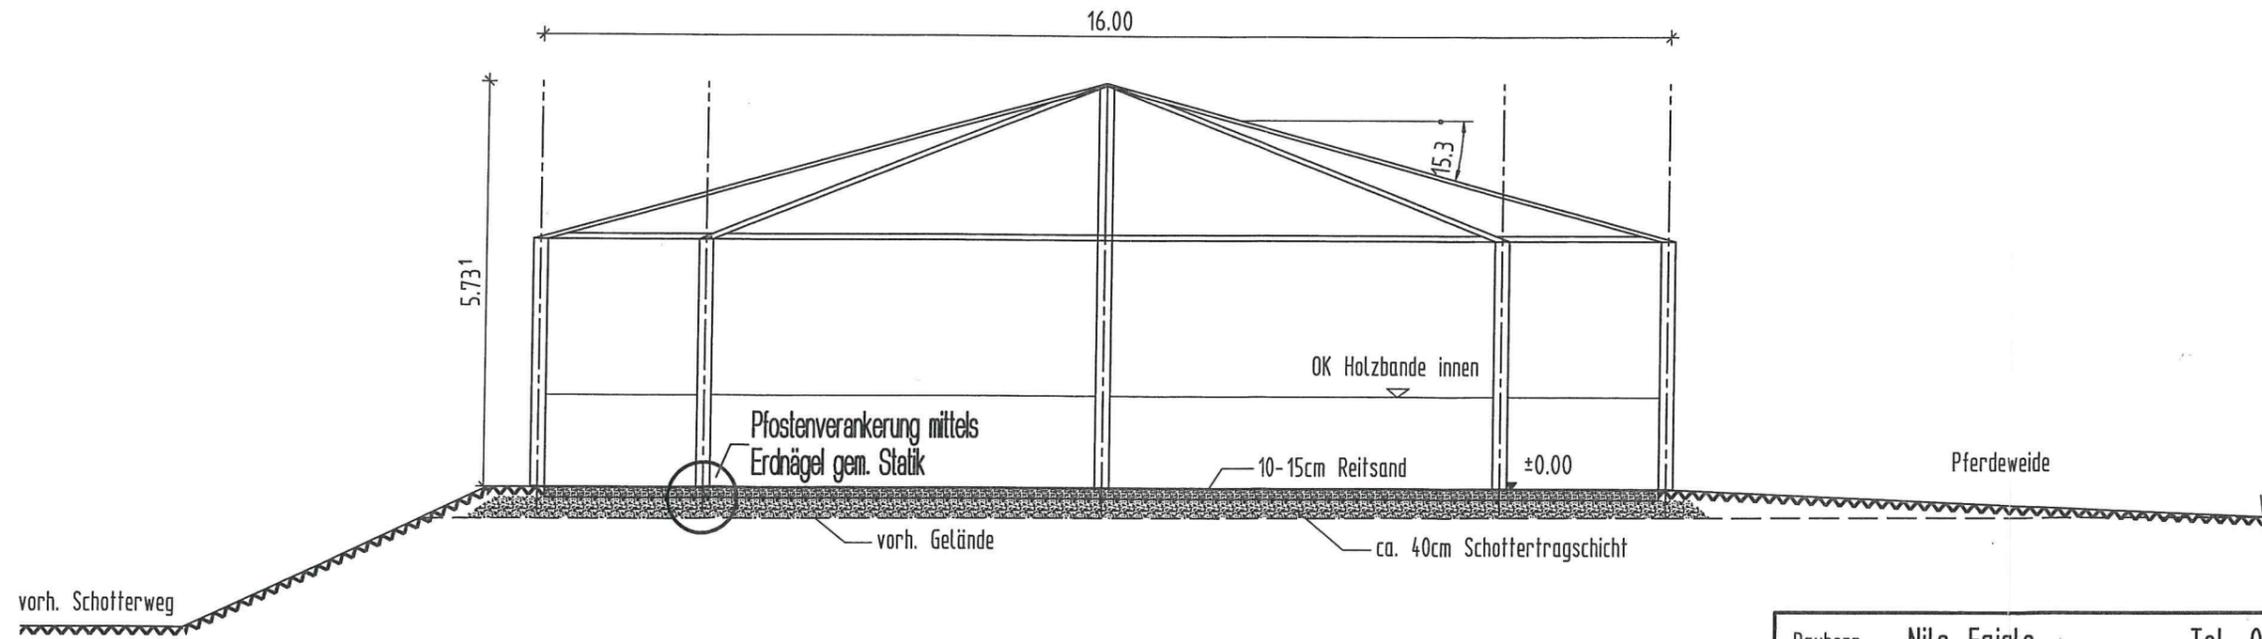

Bauherr	Nils Faigle Waldhof 1 65527 Niedernhausen-Niederseelbach	Tel. 0176/84 34 9163	
Architekt	Sascha Georg Langstraße 36 65817 Eppstein	Mobil. 0179/ 86 17 630	
Projekt:	Aufstellung eines Longierzelttes		
Darstellung:	Ansicht, Schnitt		
Gezeichnet	Datum: 29.04.21	Unterschrift: gez. Georg	Maßstab: 1 : 100
Geprüft			Plan-Nr.: 32-G-002
			Projekt-Nr.:

Index	Datum	Anderung bzw. Ergänzung

Berechnung umbauter Raum

Longierzelt

Grundfläche bei 16m Außendurchmesser = 181 m²



Mittlere Höhe = $(5,60 + 3,50) / 2 = 4,55\text{m}$

BRI 181 m² x 4,55 m = **823 m³**

Gebäudeklasse


Landwirtschaftliches Gebäude, freistehend

Das Gebäude ist der **Gebäudeklasse 1** zuzuordnen.

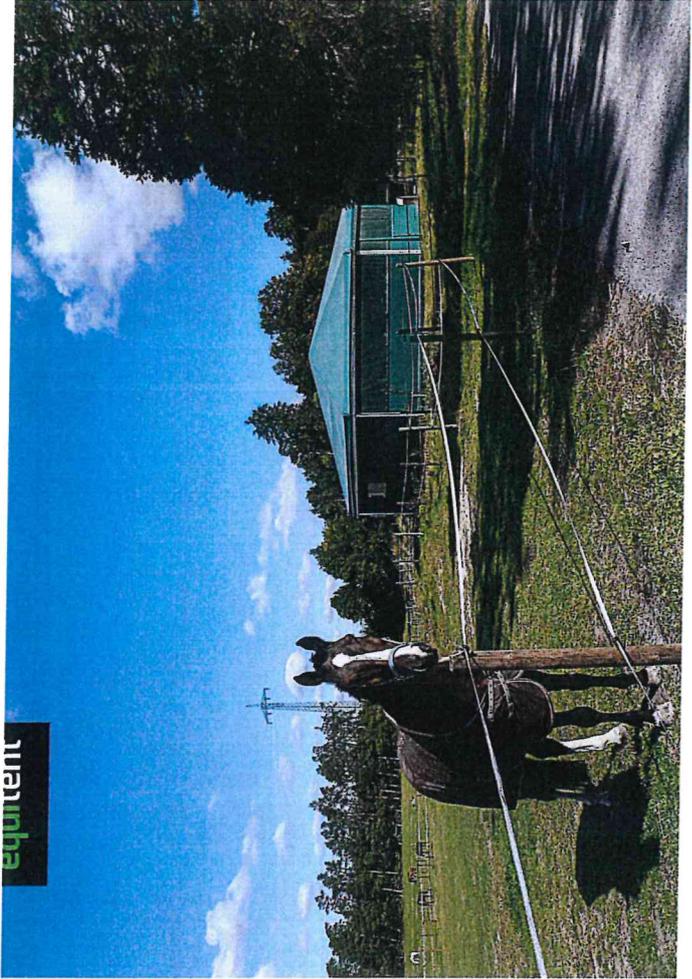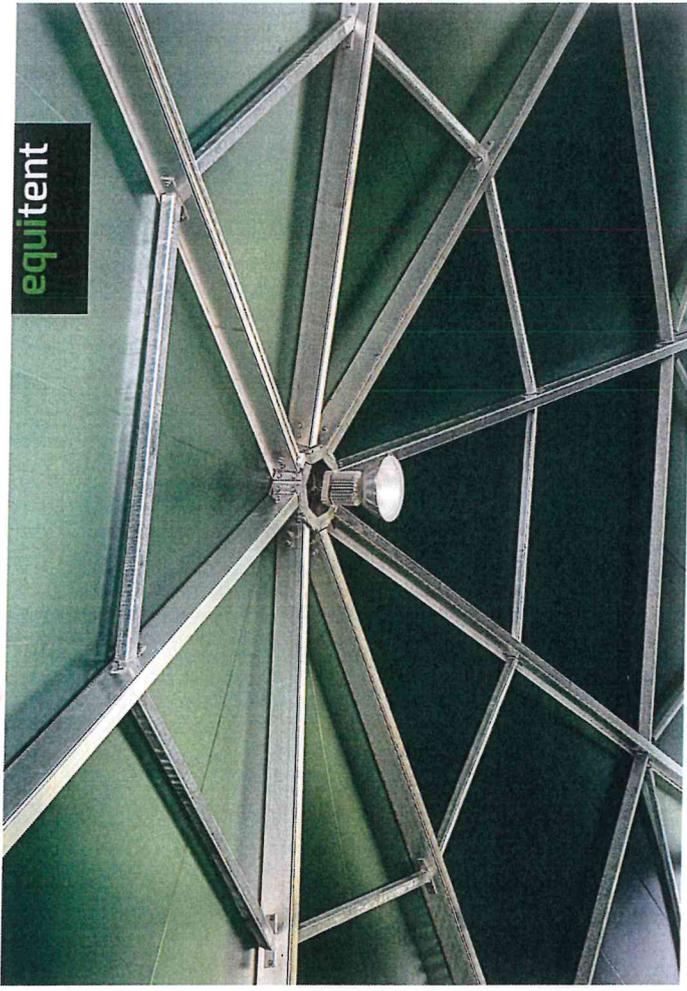

4. Ausf.

Rheingau-Taunus-Kreis
Bad Schwalbach
Datum: 10. MAI 2021
Untere Bauaufsichtsbehörde u.
Untere Denkmalschutzbehörde

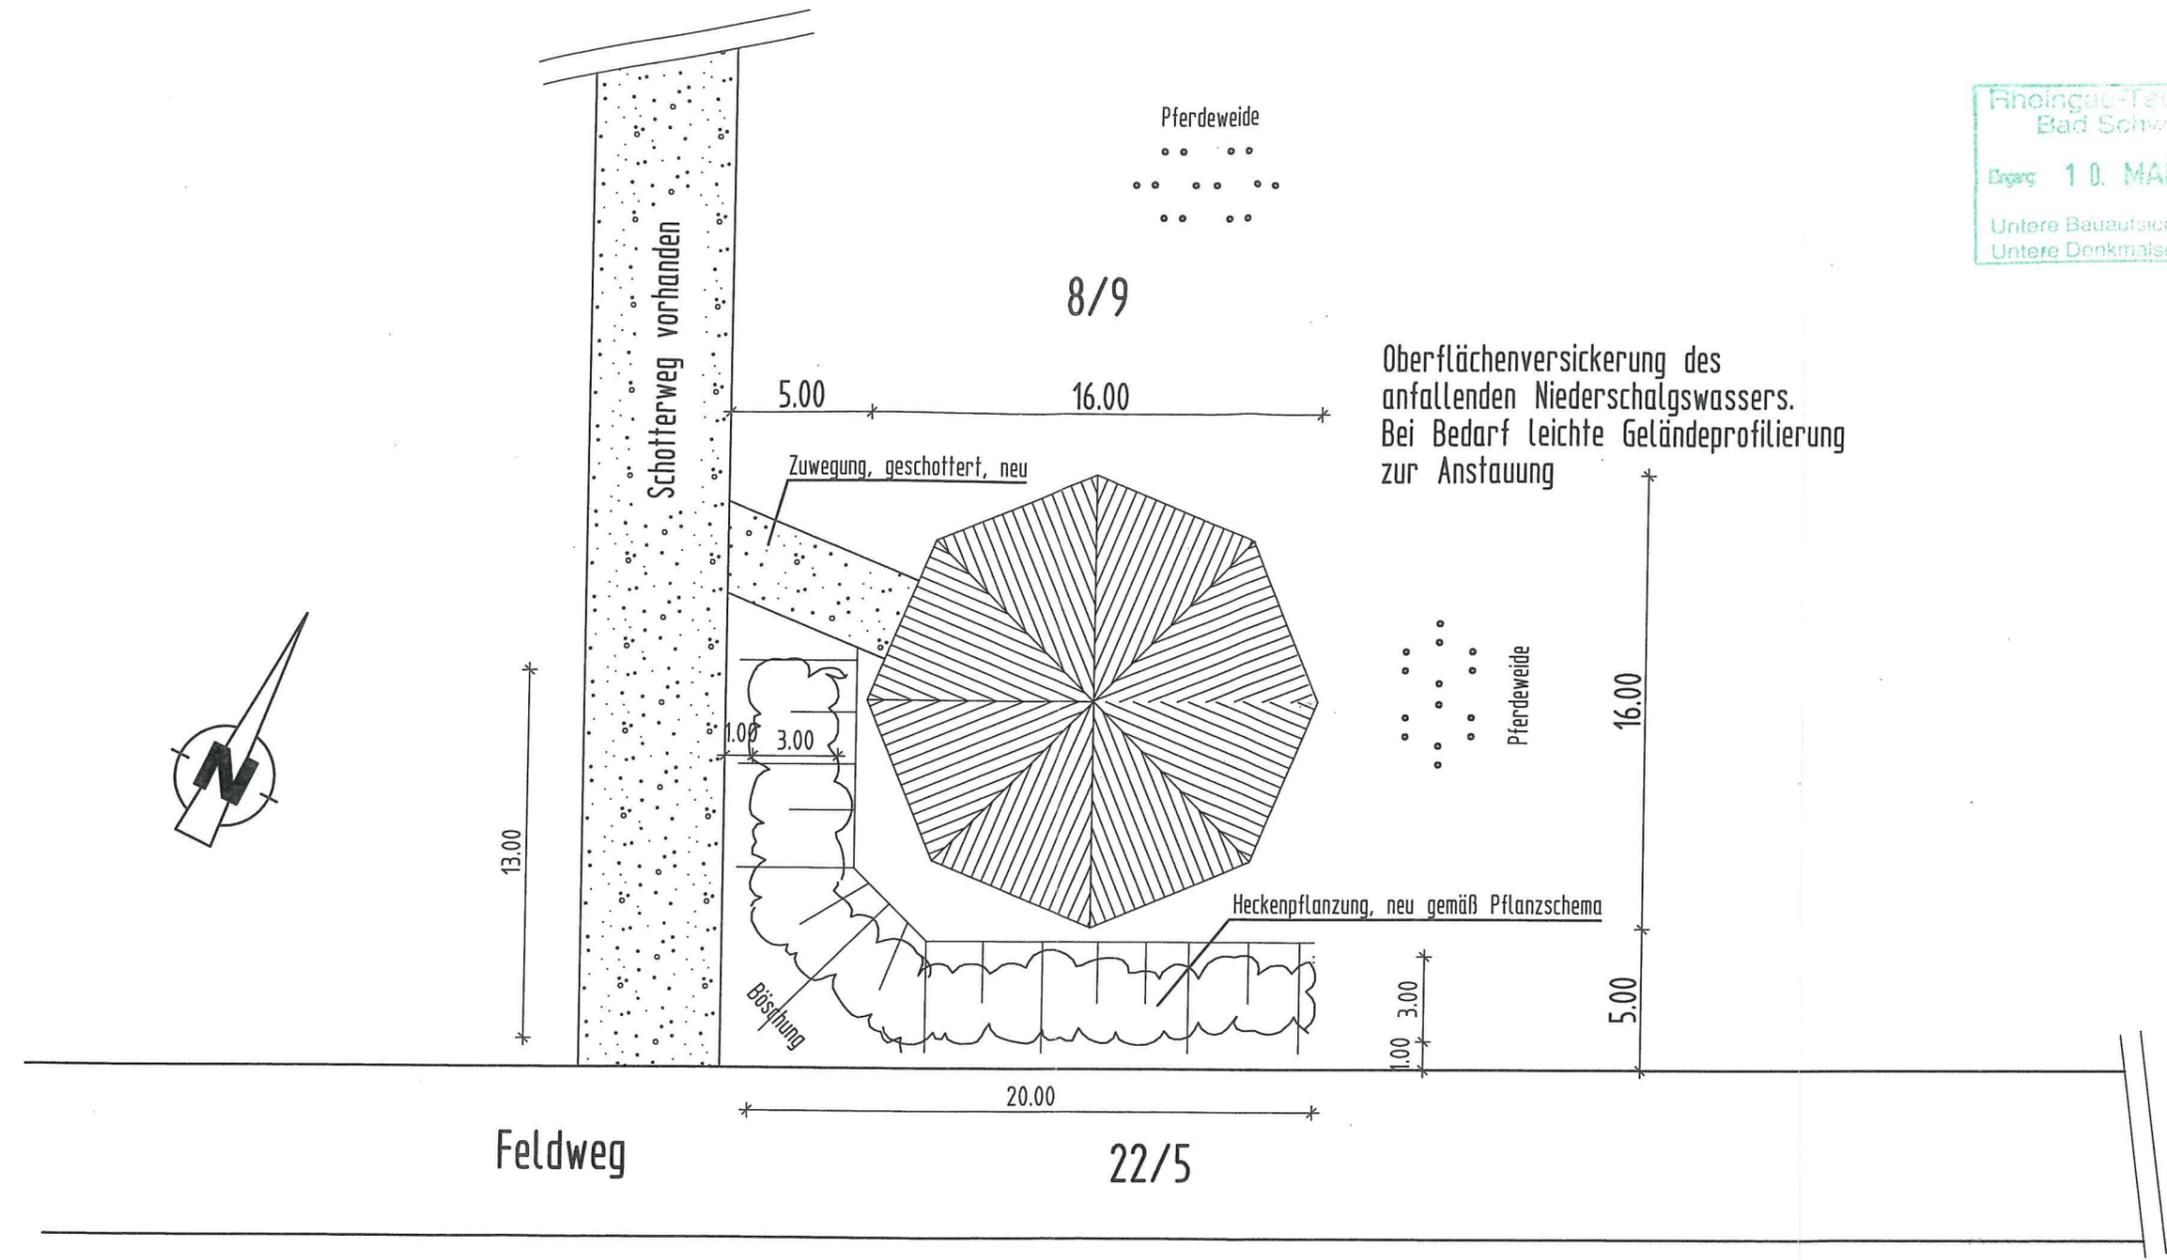

Pflanzschema (2fri)

für eine 2-reihige Hecke ohne Bäume, frischer Standort:

Staudensaum: 1,00m

9 - 9 - 9 - 9 - 3 - 1 - 1 - 1 - 1 - 2 - 7 - 7 - 6 - 8 - 8 - 8 - 5 - 5 - 9 - 4

Abstand: 1,20m

7 - 9 - 3 - 3 - 3 - 5 - 1 - 1 - 2 - 2 - 2 - 6 - 6 - 6 - 8 - 3 - 3 - 4 - 4 - 4

Staudensaum: 1,00m

Pflanzabstand in der Reihe: 1,20m
Reihenabstand: 1,20m

Wiederholung

- Pflanzensignatur:
- 1 Feldahorn -Acer campestre
 - 2 Schneeball -Viburnum opulus
 - 3 Hasel -Corylus avellana
 - 4 Kornelkirsche -Cornus mas
 - 5 Vogelbeere -sorbus aucuparia
 - 6 Hundrose -rosa canina
 - 7 Pfaffenhütchen -Euonymus europaeus
 - 8 Rainweide -Ligustrum vulgare
 - 9 Hartriegel -Cornus sanguinea

Abgestimmt mit der Unteren Naturschutzbehörde
-Herrn Wiche- am 30.04.2021

Index	Datum	Anderung bzw. Ergänzung

Bauherr	Nils Faigle Waldhof 1 65527 Niedernhausen-Niederseelbach	Tel. 0176/84 34 9163
Architekt	Sascha Georg Langstraße 36 65817 Eppstein	Mobil. 0179/ 86 17 630
Projekt:	Aufstellung eines Longierzelttes	
Darstellung:	Freiflächenplan	
Gezeichnet	Datum: 29.04.21 Unterschrift: gez. Georg	Maßstab: 1 : 250
Gepprüft		Plan-Nr.: 32-G-001
		Projekt-Nr.: