

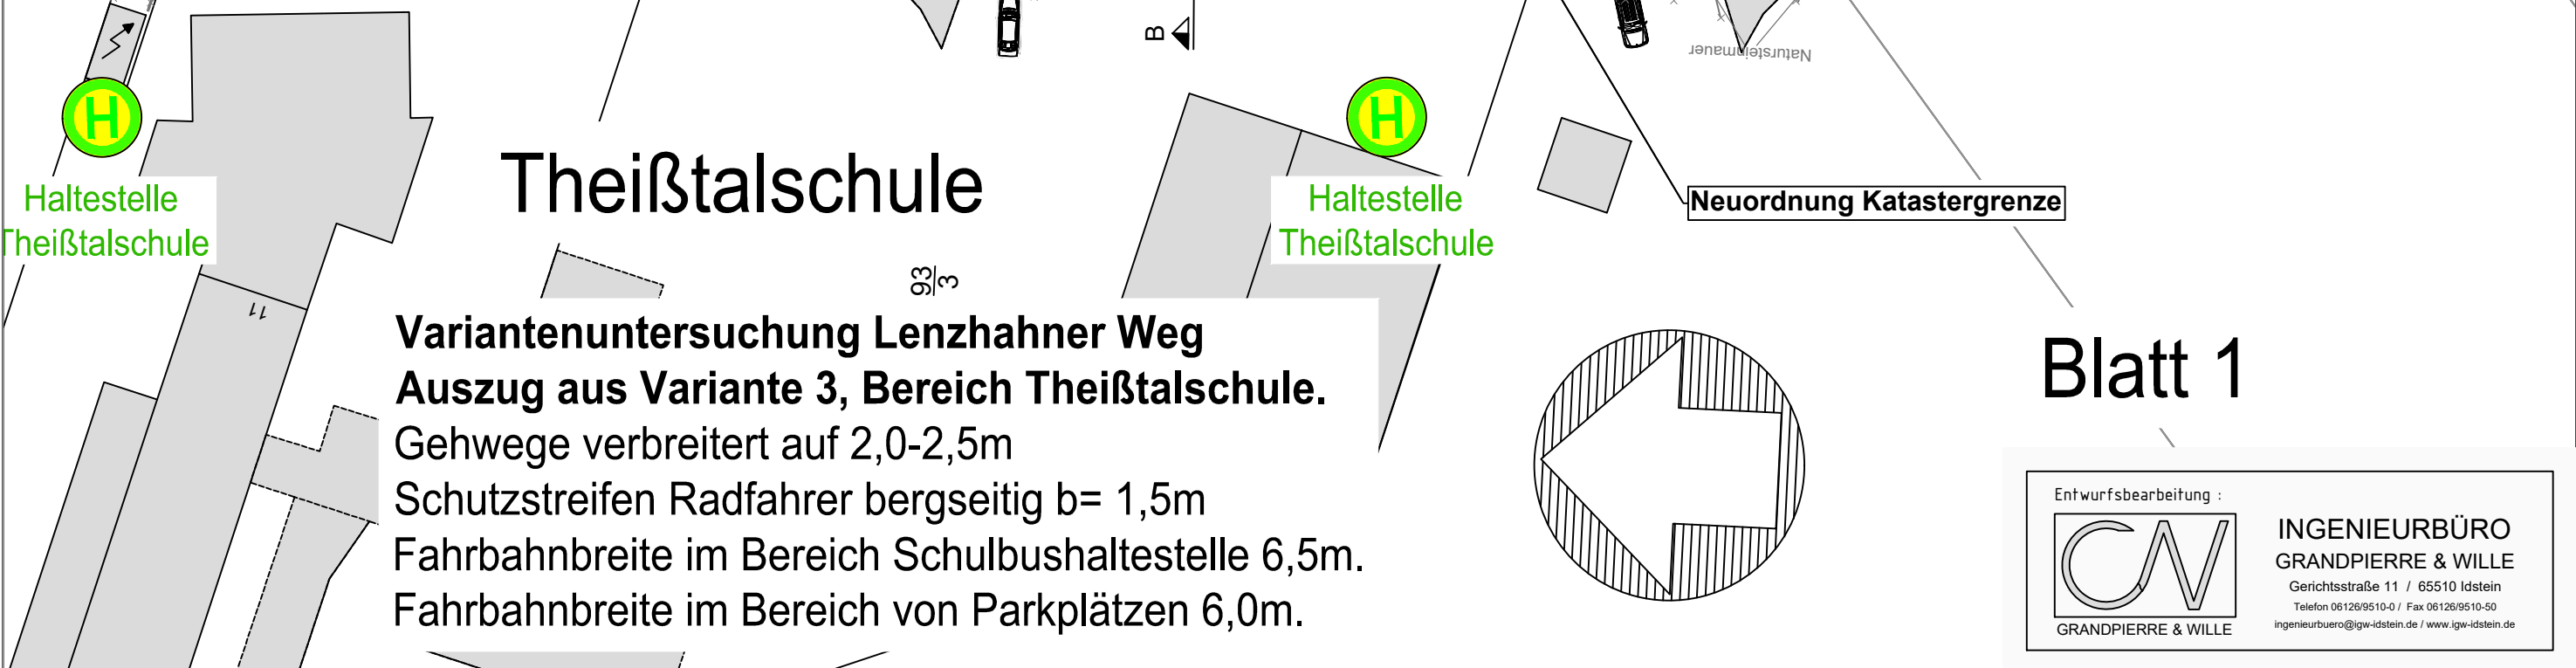


Innerörtliche Hauptverkehrsstraße bis Quellenweg

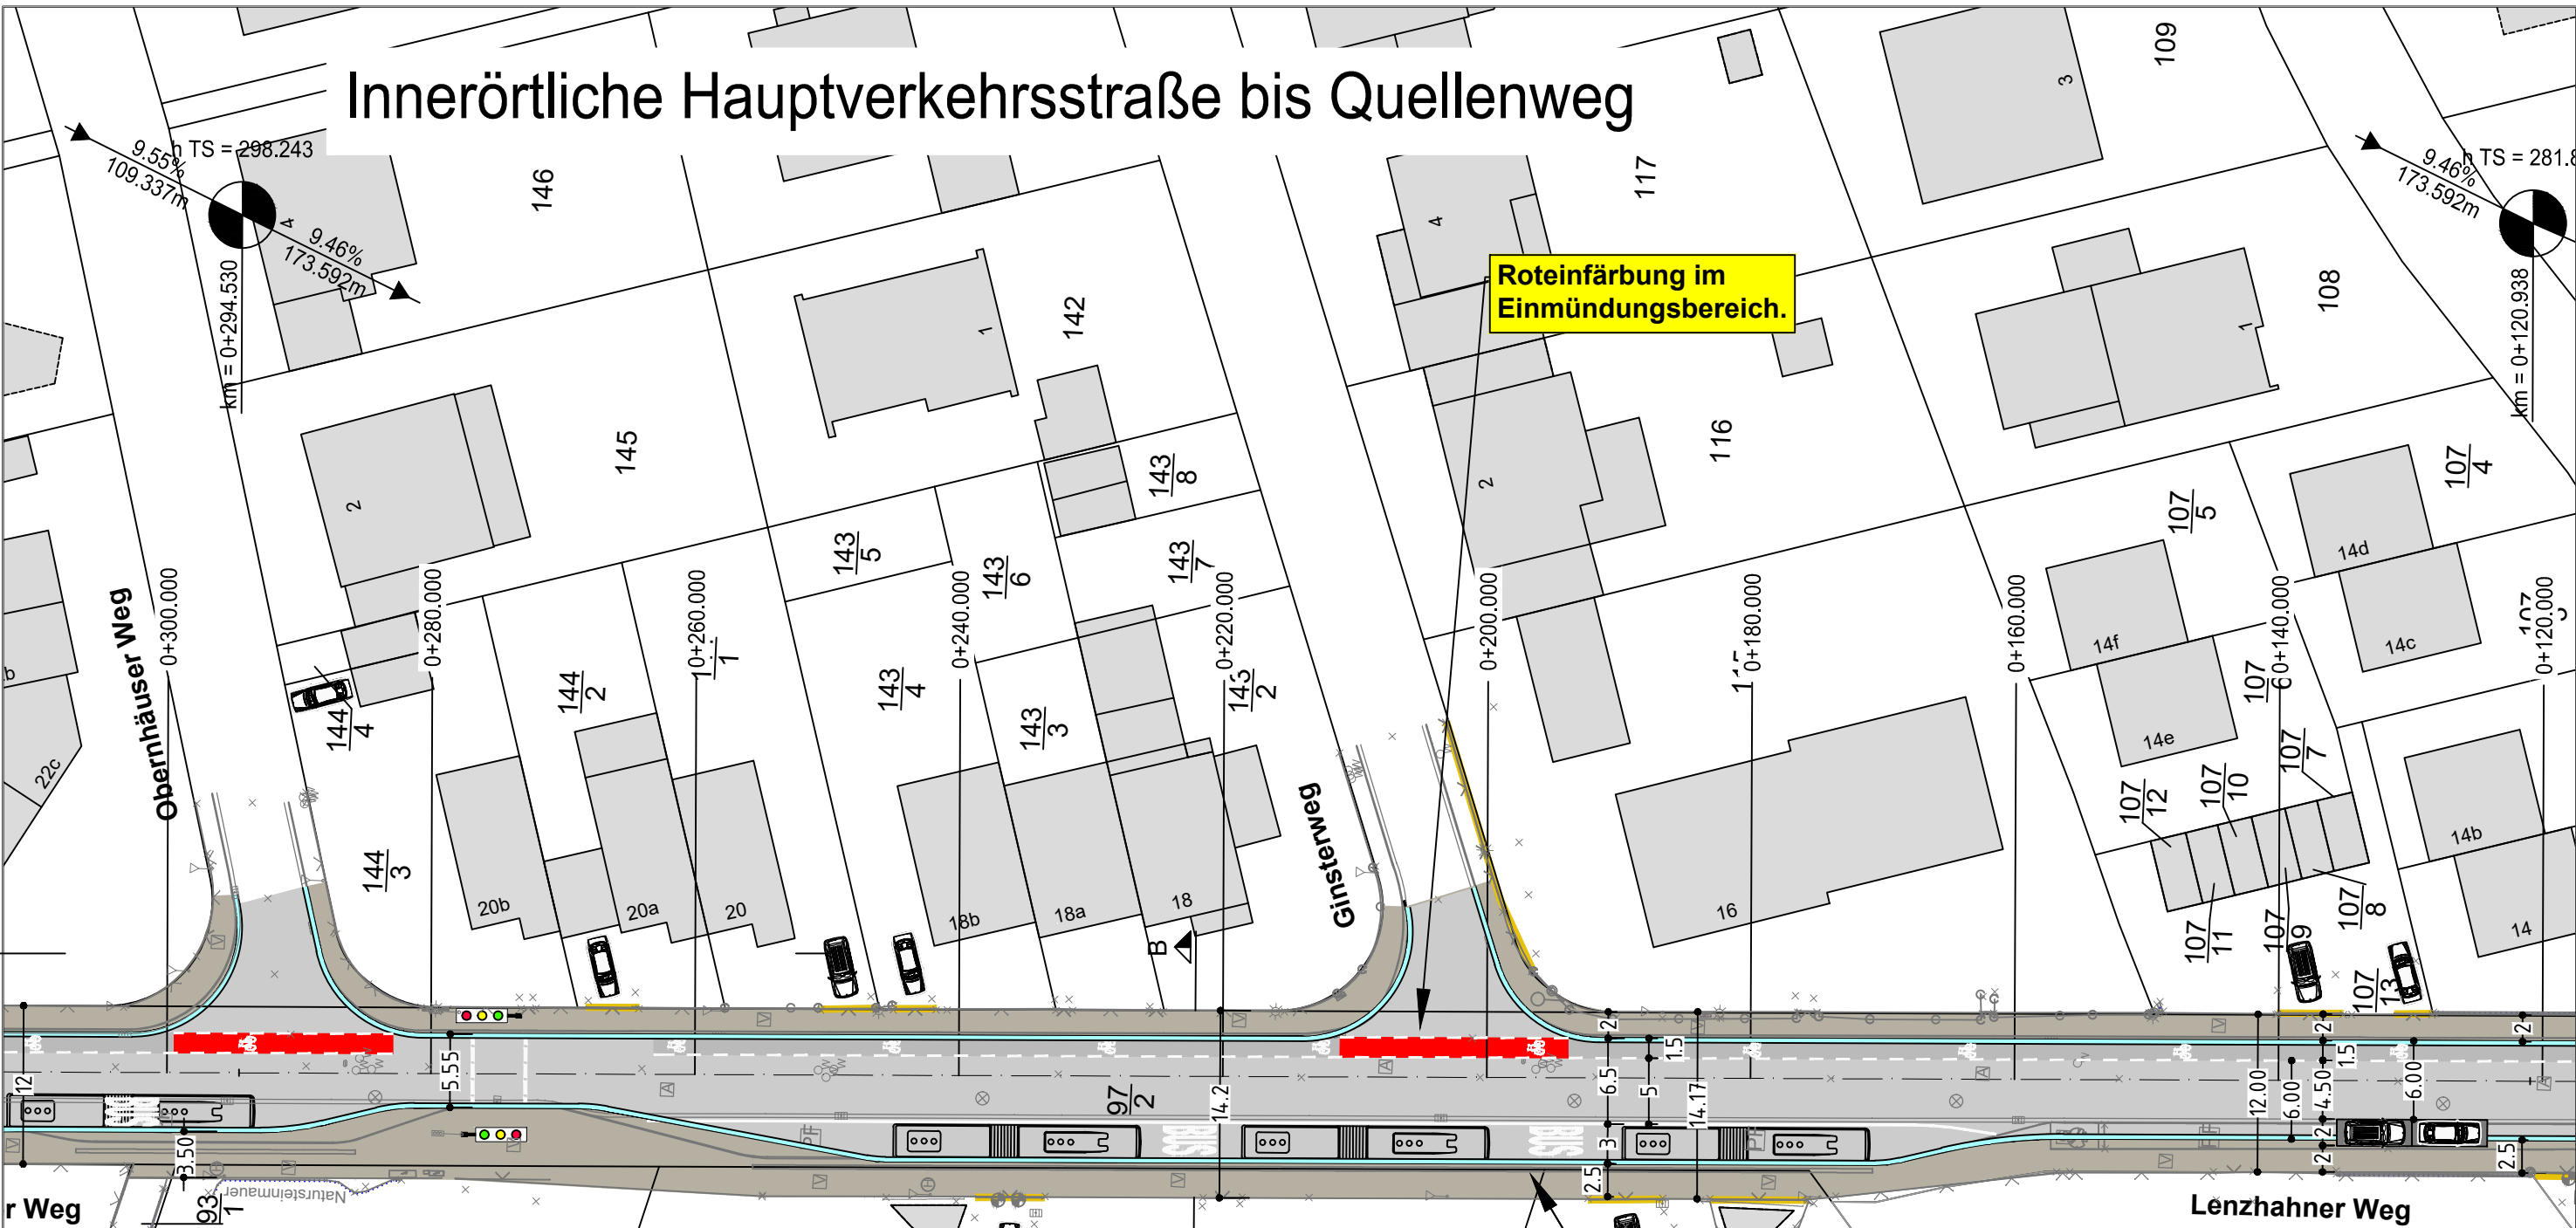

Theißtalschule

Variantenuntersuchung Lenzhahner Weg
Auszug aus Variante 3, Bereich Theißtalschule.
 Gehwege verbreitert auf 2,0-2,5m
 Schutzstreifen Radfahrer bergseitig b= 1,5m
 Fahrbahnbreite im Bereich Schulbushaltestelle 6,5m.
 Fahrbahnbreite im Bereich von Parkplätzen 6,0m.

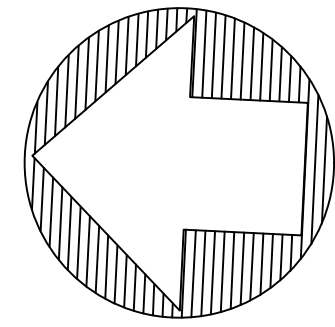

Blatt 1

Entwurfsbearbeitung :

**INGENIEURBÜRO
 GRANDPIERRE & WILLE**
 Gerichtsstraße 11 / 65510 Idstein
 Telefon 06126/9510-0 / Fax 06126/9510-50
 ingenieurbuero@igw-idstein.de / www.igw-idstein.de

0,42 x 0,297 = 0,125 m²