

Aktenvermerk


FBL III.650-09

Niedernhausen, den 08.07.2022

Straßenbenennung Baugebiet Farnwiese Beschluss des Ortsbeirates Niedernhausen vom 07.07.2022

Der Ortsbeirat ist in seiner Sitzung am 07.07.2022 nicht dem Vorschlag des Gemeindevorstandes lt. Vorlage GV/0276/2016-2021 gefolgt, sondern hat die Straßennamen gemäß Plan in der Anlage beschlossen.


Grein
FBL III

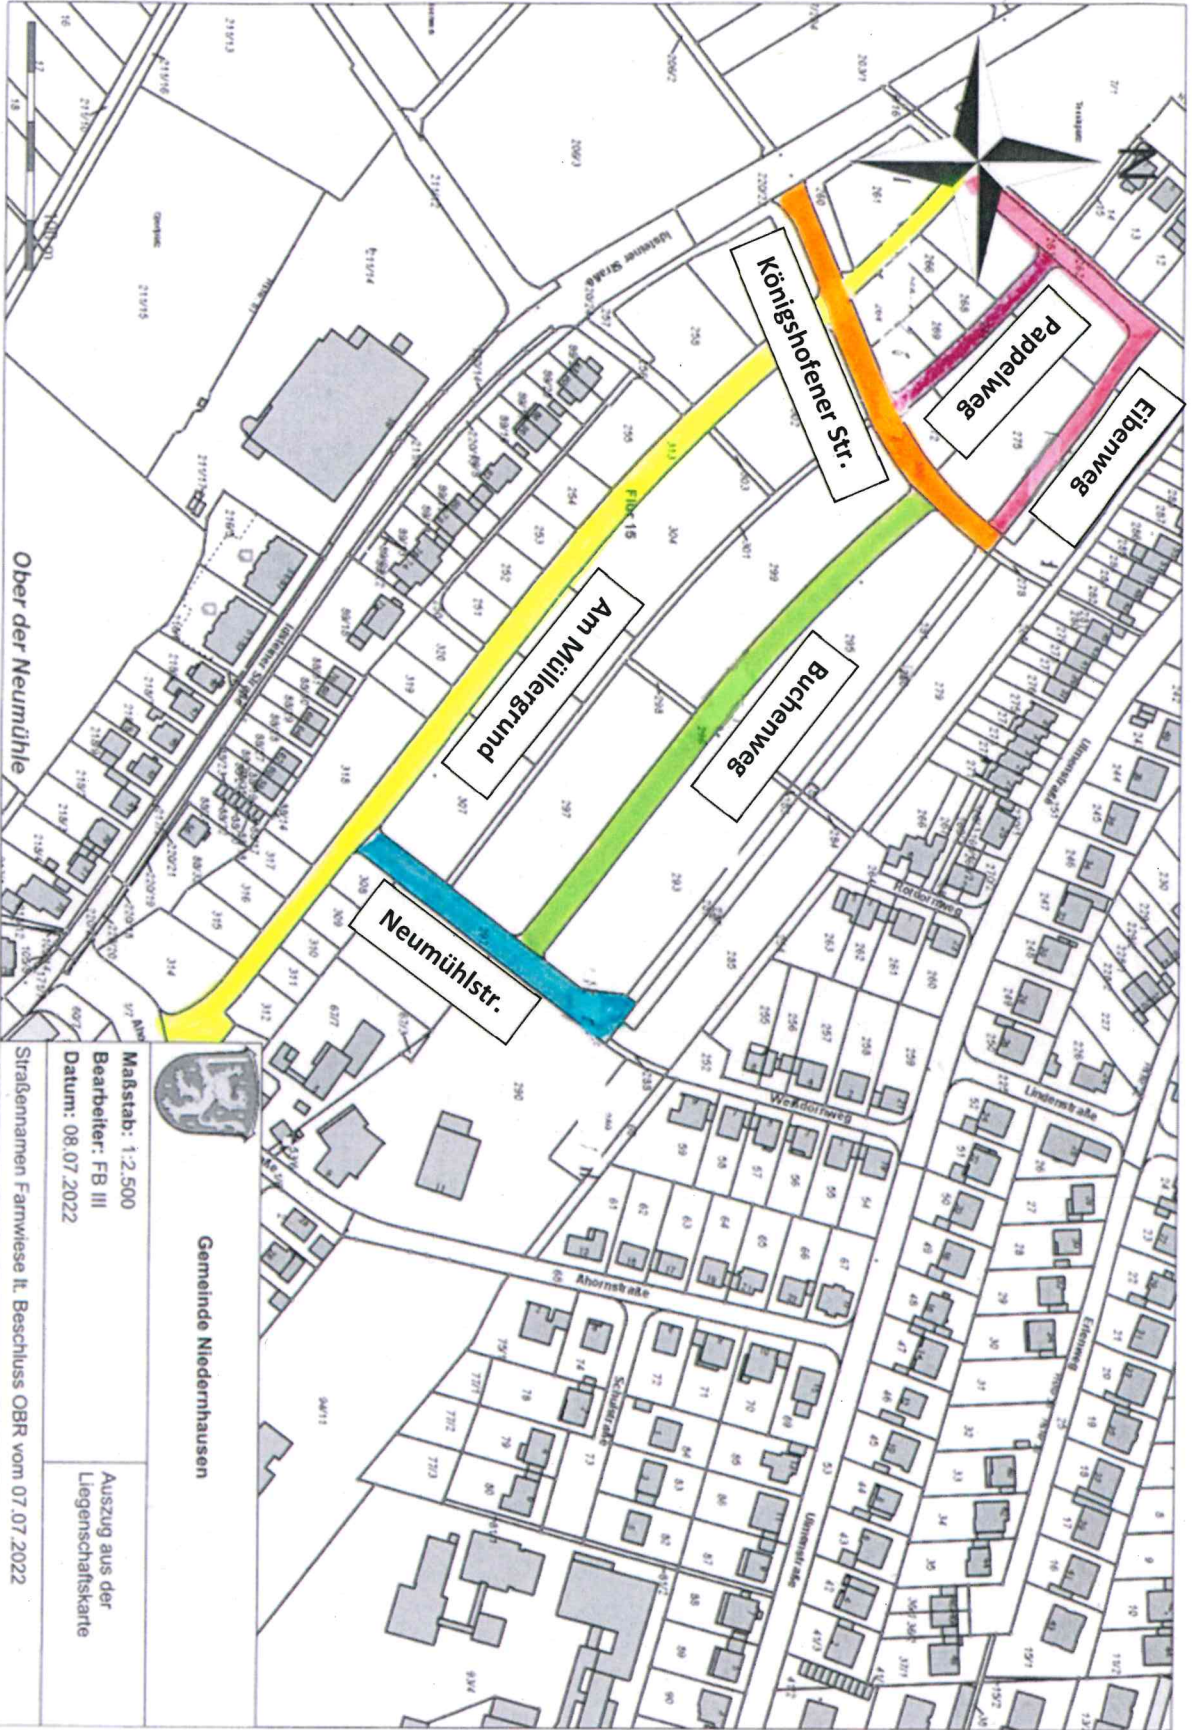

Maßstab: 1:2.500
Bearbeiter: FB III
Datum: 08.07.2022



Gemeinde Niedernhausen

Auszug aus der
Liegenschaftskarte

Straßennamen Farneise lt. Beschluss OBR vom 07.07.2022