




Detail - D M : 1:25
V:03

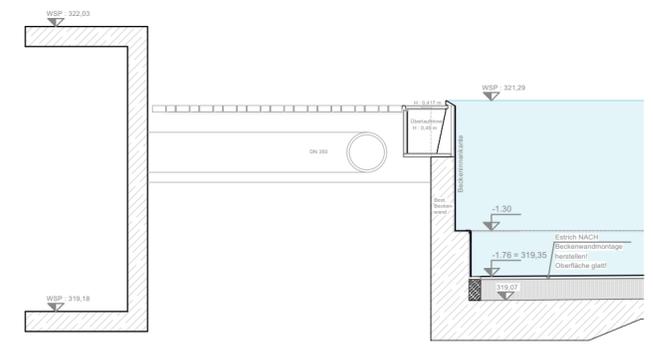


Detail - B M : 1:25
V:03

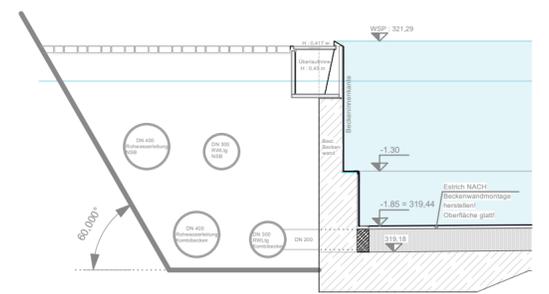

Detail - A M : 1:25
V 03

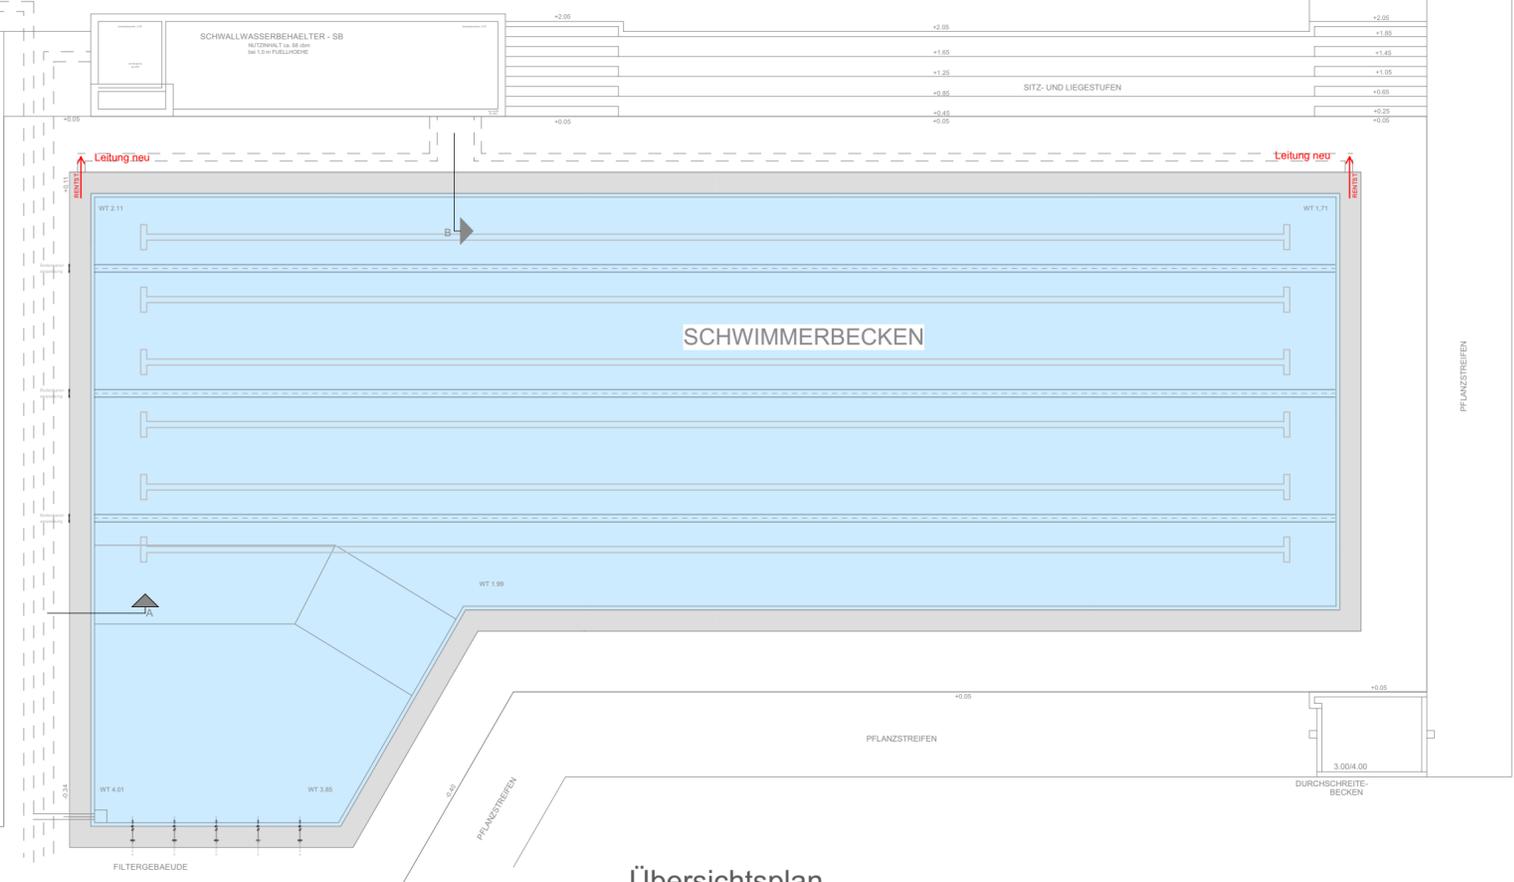

Übersichtsplan

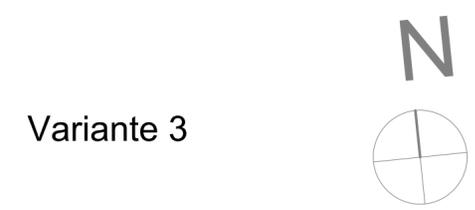

Projekt-Nr.		Plan-Nr.	01
Bauvorhaben			
Maßstab	1:200 - 1:25		
Format	A2		
Planung der Ingenieurbauwerke		Hans-Schweiner-Straße 29 74076 Heilbronn	Ruf: 07131 / 26652-70 Fax: 07131 / 26652-72
Datum	26.09.2022	gezeichnet M.Rashidi	bearbeitet M.Rashidi
Zeichnung	Übersichtsplan (V03)		
Planungsstand	Entwurfsplanung		