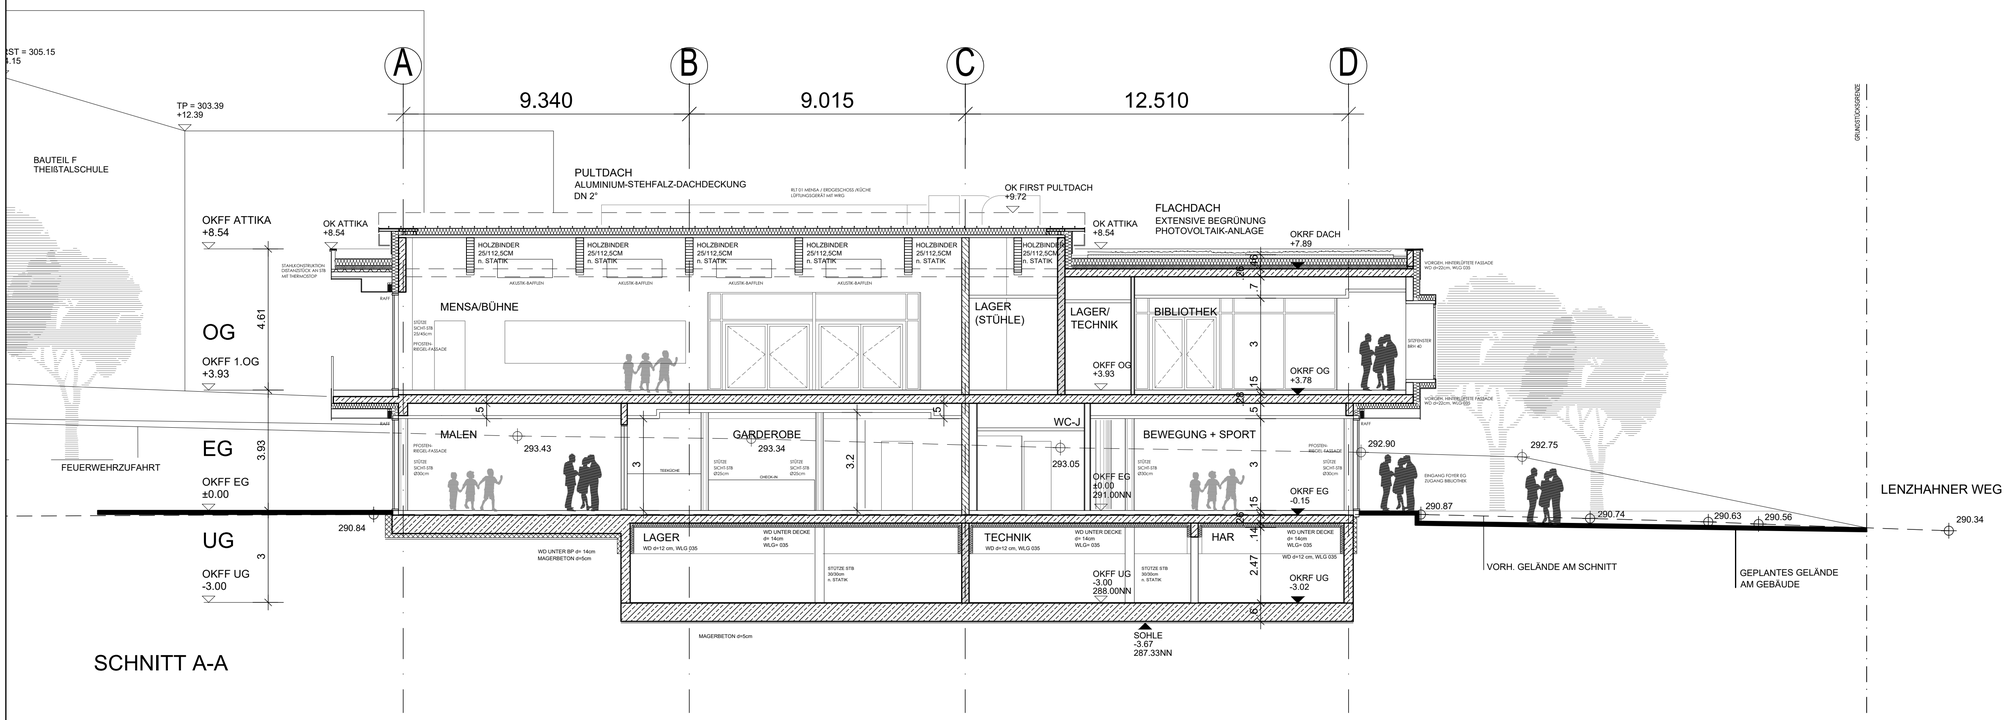

SCHNITT A-A

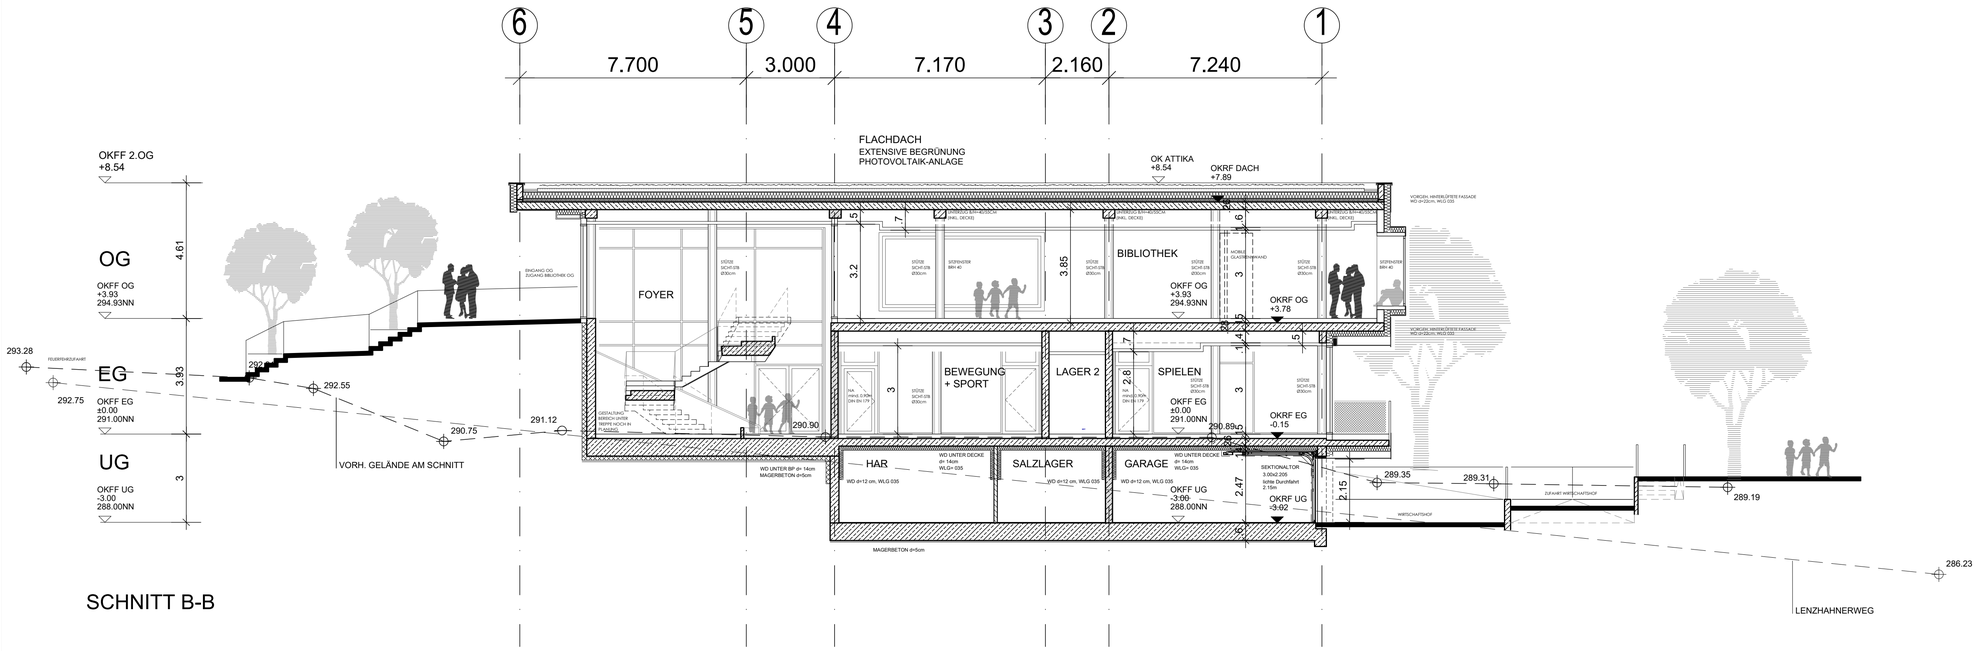

SCHNITT B-B

LEGENDE

- STAHLBETON
- MAUERWERK
- GIPSKARTON
- BRANDSCHUTZANFORDERUNG SIEHE BSK FPC

th	ABSCHLUSS ENTWURFSPLANUNG LP3	20.03.2023
ms	ANPASSUNGEN AUSENANLAGEN	16.02.2023
th	ANPASSUNGEN BRANDSCHUTZ	06.02.2023
GEZ.	ÄNDERUNGEN	DATUM

ENTWURFSPLANUNG

AKTENNUMMER: **2803**

NUTZUNGSART: Gesamtschule

PROJEKT:
2803 Theißtalschule
Neubau Betreuung mit Mensa und Bibliothek
Lenzhahner Weg 11
65527 Niedernhausen

PLANINHALT:
Bauteil: H
Geschoss: ANNN - ANOO

GEZEICHNET: ms

MASSSTAB: 1:100

AUFTRAGGEBER:
Rheingau-Taunus-Kreis
Heimbacher Straße 7
65307 Bad Schwalbach

DATUM: 23.01.2023

FORMAT: DIN A1 (597 x 841 MM)

PLANVERFASSER:
Guckes & Partner Architekten mbB
Obergasse 31, "Stockheimer Hof"
65510 Idstein / Taunus

INDEX:

PLANNR.: 2803_H_3_SN_ARC_SNAA SNBB_06_1