


Anlage 1 zum Erschließungsvertrag

R 3432588.8
H 5735772.5

Maßstab 1 : 1000

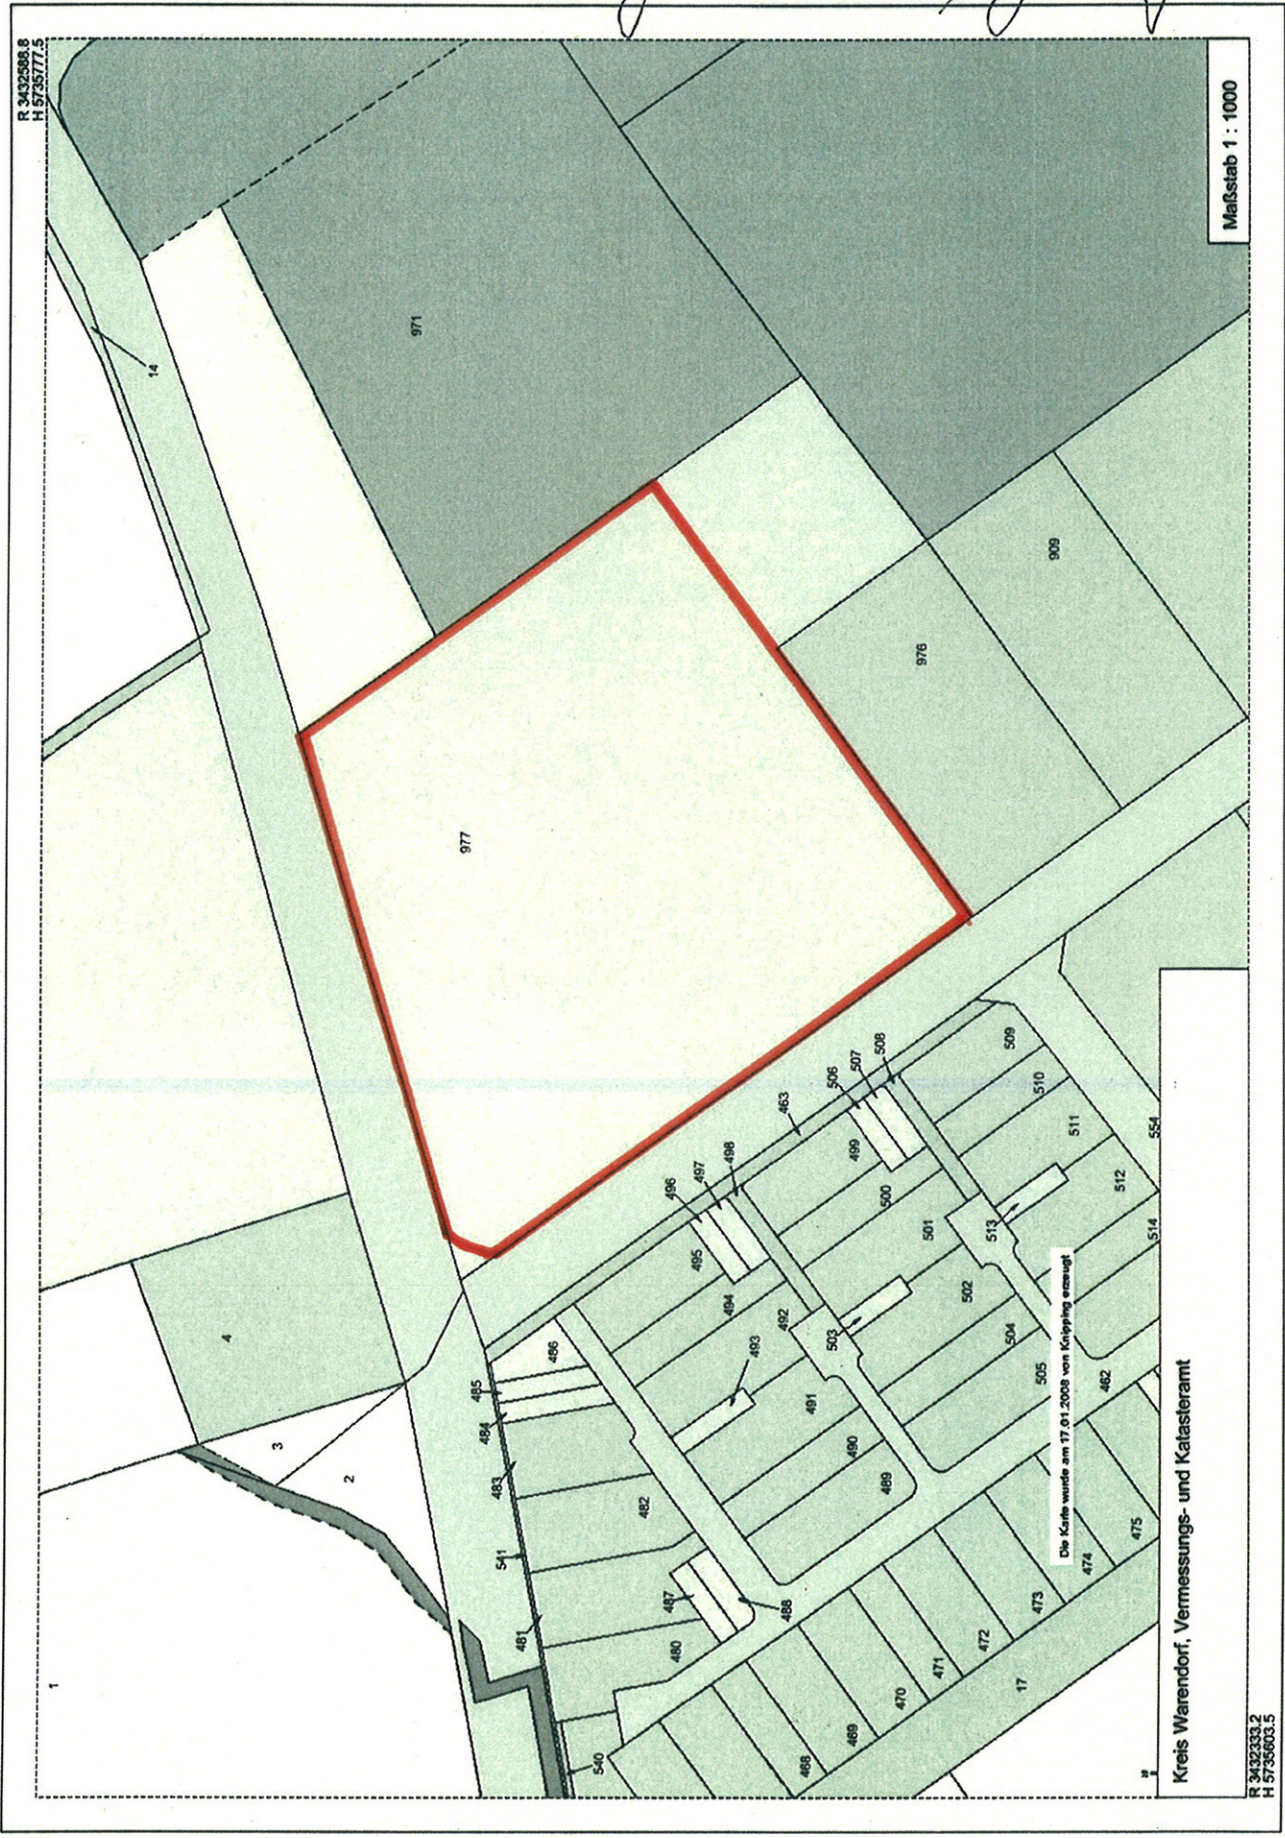

Kreis Warendorf, Vermessungs- und Katasteramt

R 3432333.2
H 5735603.5