
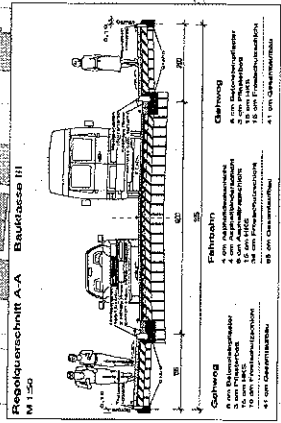
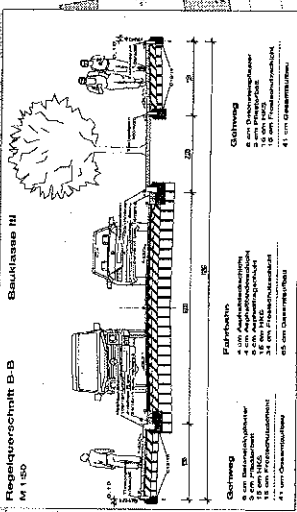
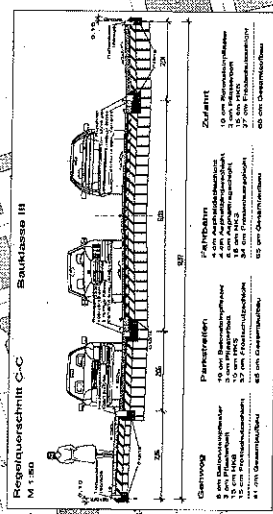


Anlage zur Vorlage 2008/082

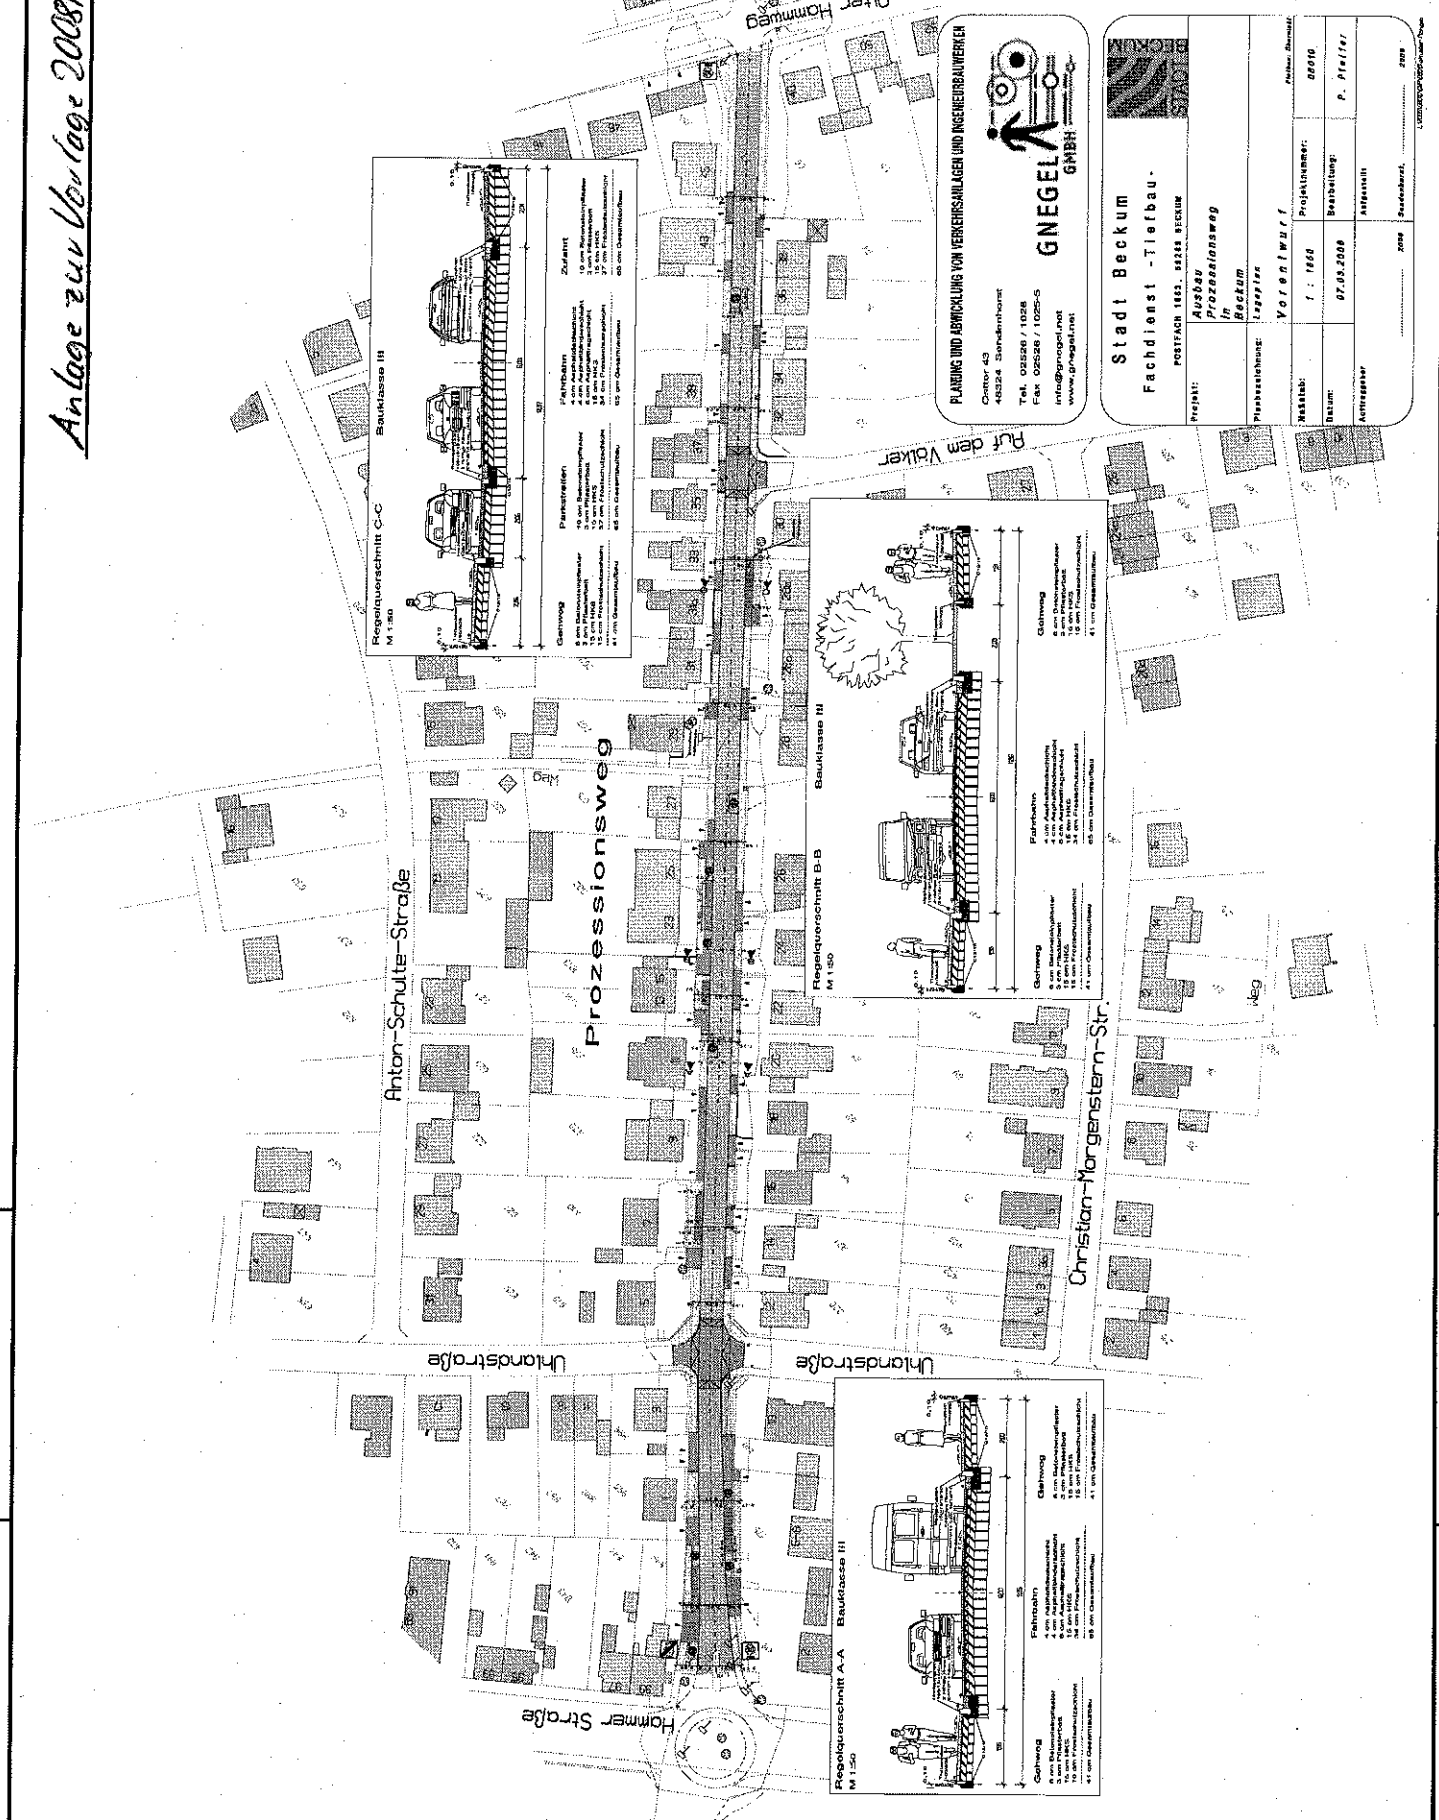

PLANUNG UND ABWICKLUNG VON VERKEHRSMÄßIGEN UND INSCHEIDENBAUWERKEN  
**GNEGEL**  
 GMBH  
 Center 43  
 48324 Steinhilberort  
 Tel. 02524 1024  
 Fax 02524 1025-5  
 info@gnegel.net  
 www.gnegel.net

Stadt Beckum  
 Fachdienst - Tiefbau -  
 POSTFACH 1623, 52258 BECKUM

Projekt: **Ausbau in Prozeptionsweg Beckum**  
 Planzustellung: **Lageplan**

Maststab: **1:1000**  
 Datum: **07.05.2008**  
 Adressgeber: **Städt. Bauamt**

Projektorsteller: **VolonTwerk**  
 Projektion: **00010**  
 Bearbeitung: **P. Pfeifer**  
 Angebotsnummer: **2008**