


Anlage 3 zur

Vorlage 2008/0148

AQ 1

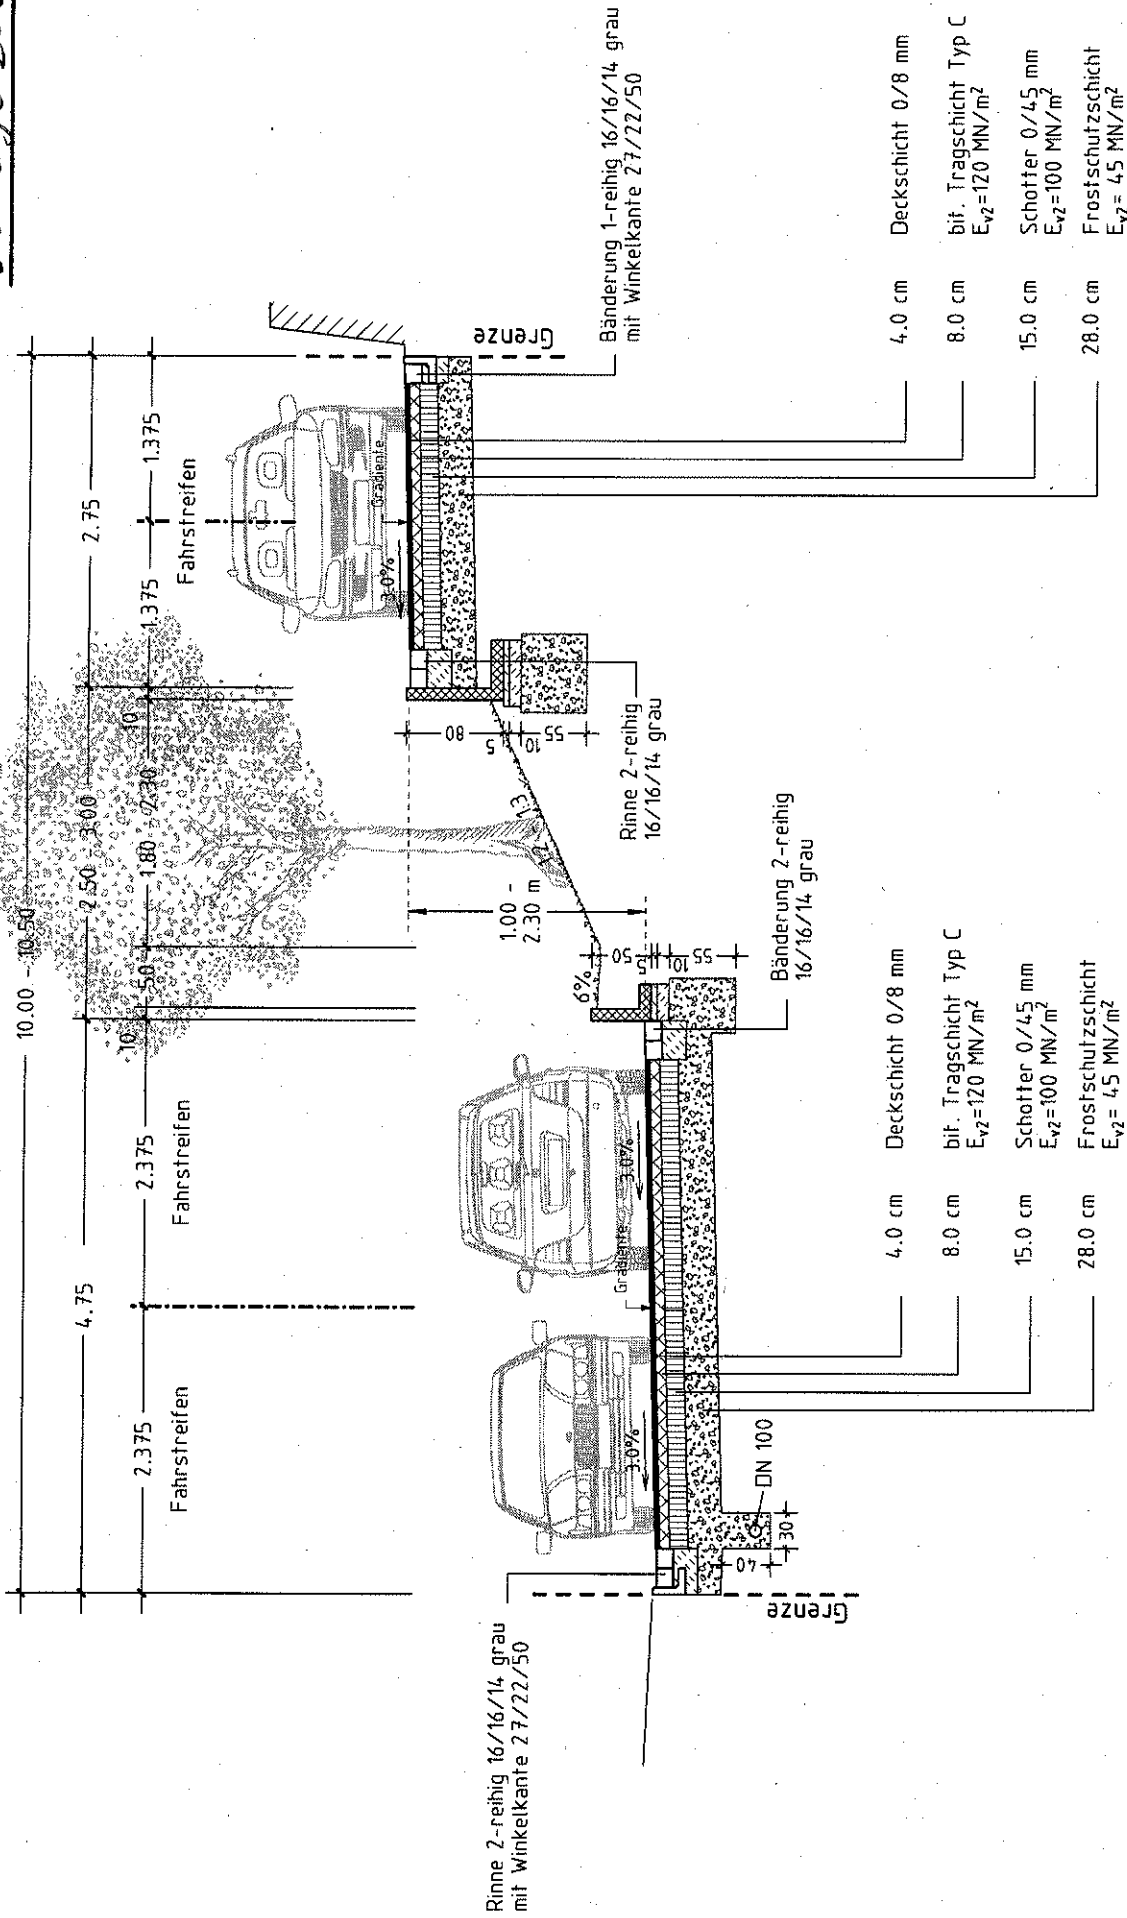

55.0 cm Gesamtaufbau

55.0 cm Gesamtaufbau

Bauklasse V
nach RStO 01 Tafel 1, Zeile 3

Bauklasse V
nach RStO 01 Tafel 1, Zeile 3