


R 3432976 m

H 5741180 m

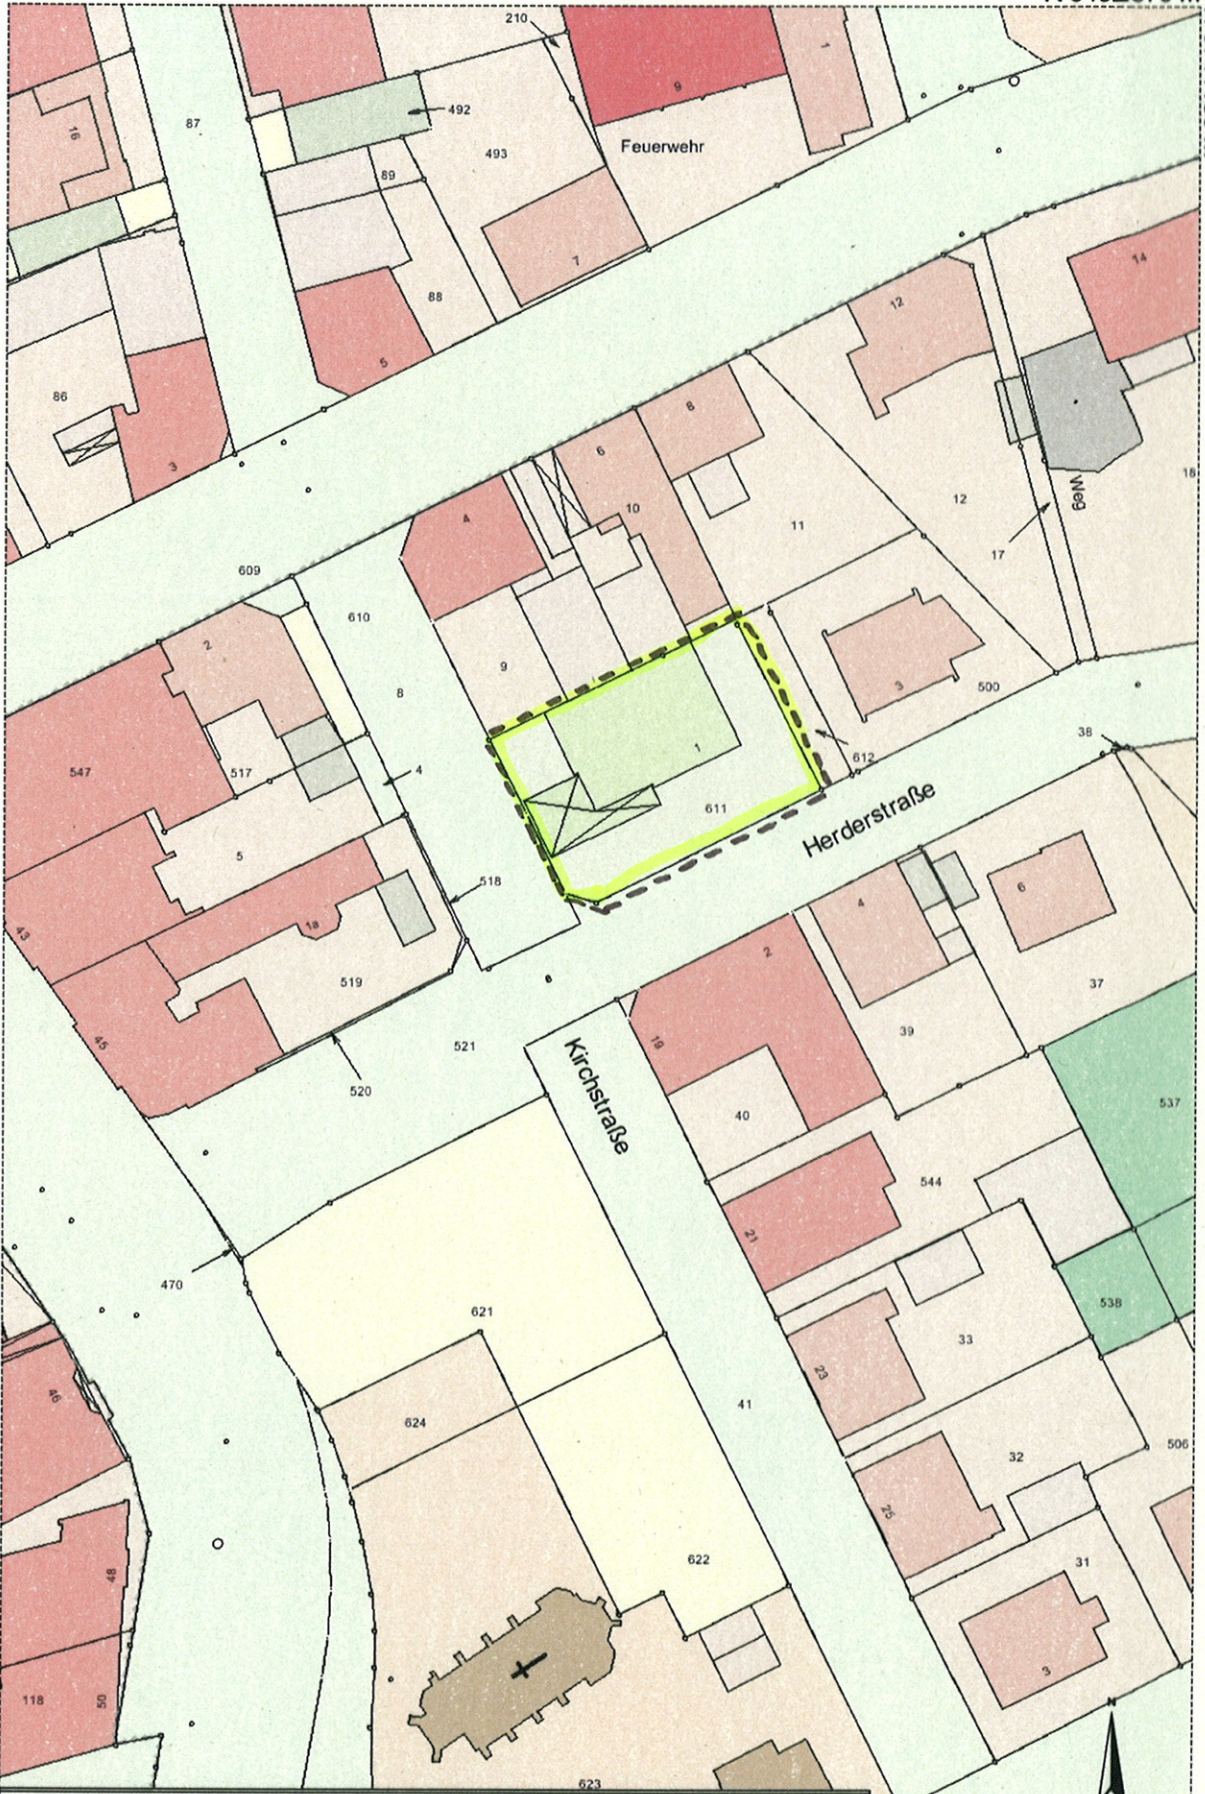

H 5740985 m

Copyright Landesvermessungsamt NRW und Kreis Warendorf

R 3432853 m



1:750





BÜROGEBÄUDE FA. FUEST



KIRCHSTR./HERDERSTR.

"SCHÖPFUNGSGARTEN"





HERDER STR.





KIRCHSTR.