

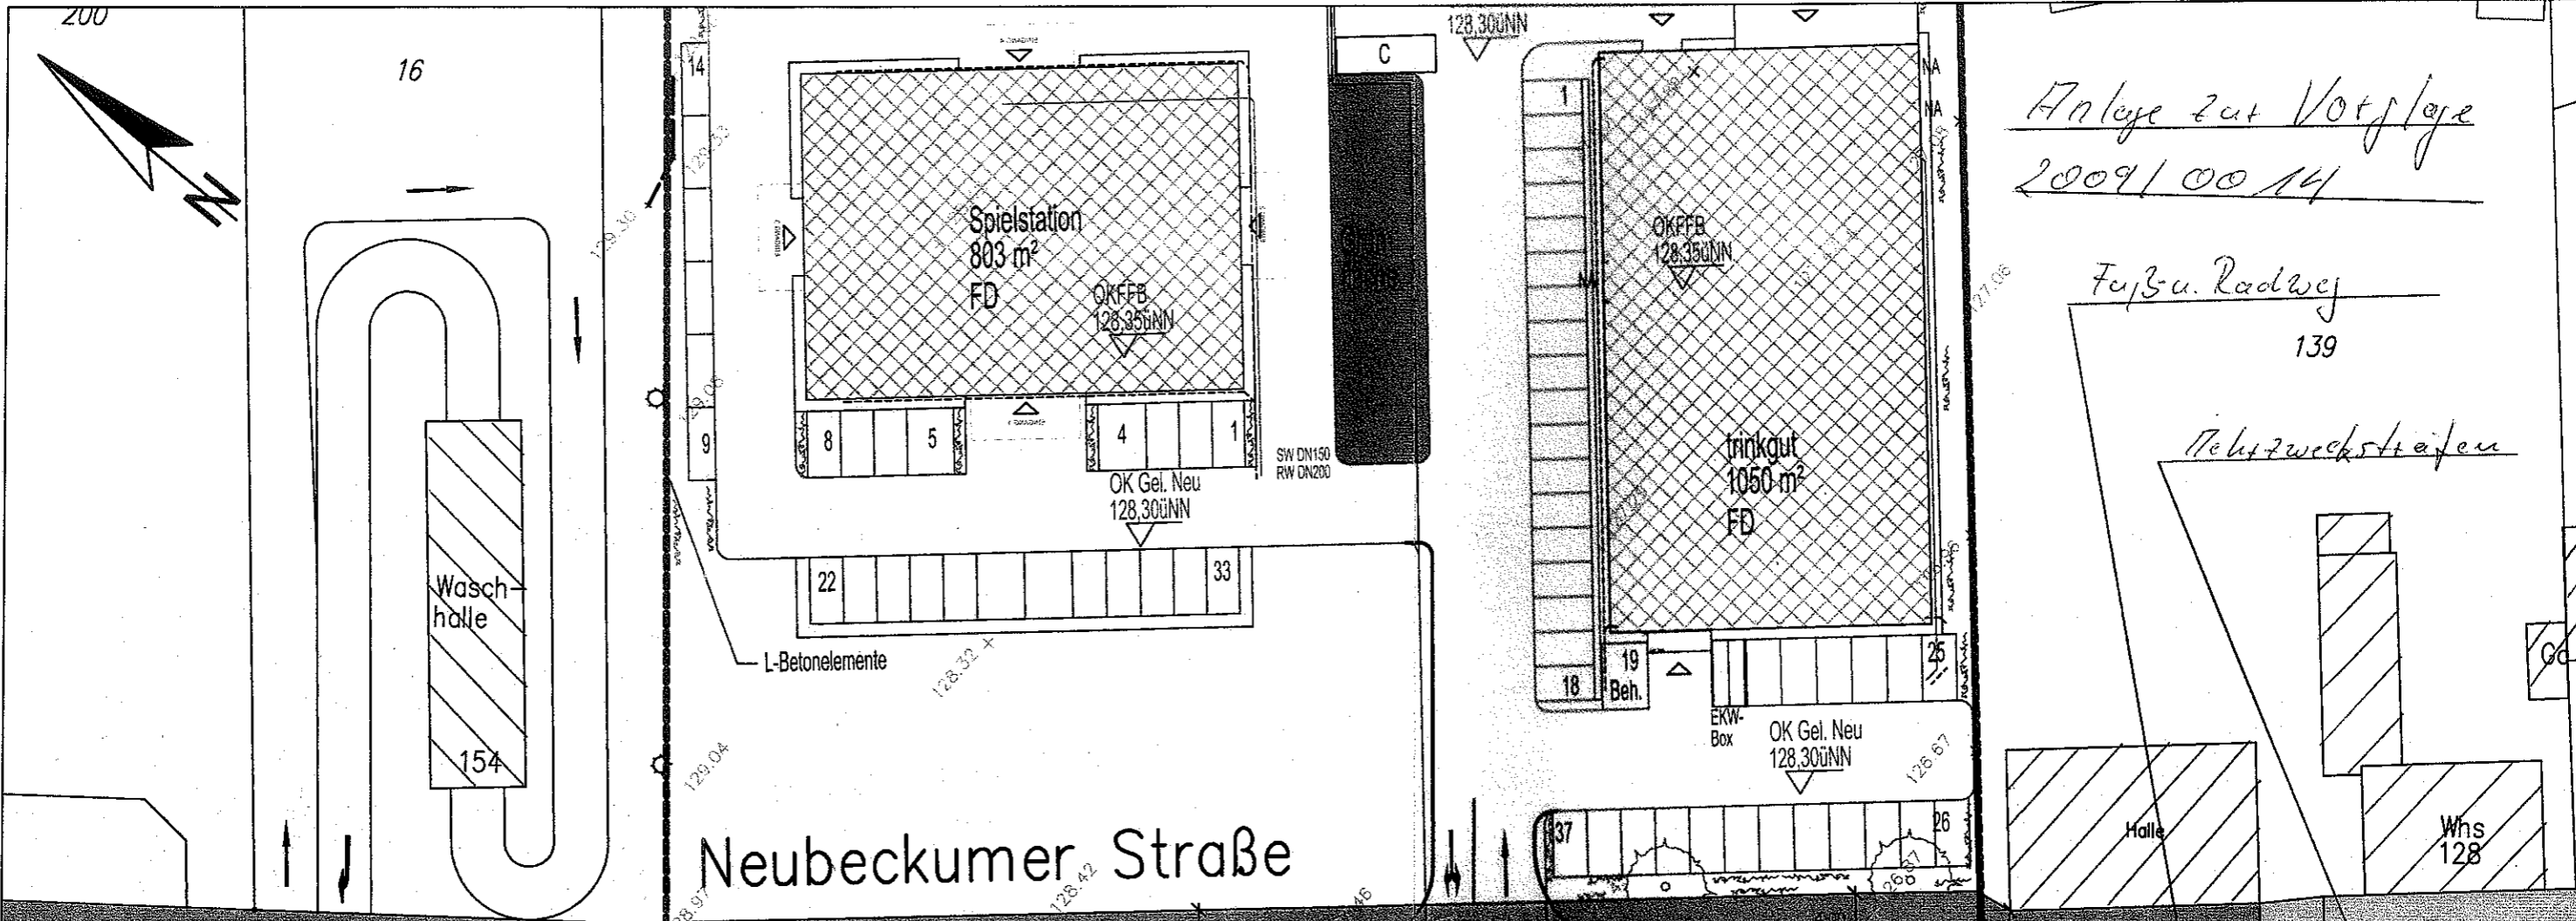


Anlage zur Vorlage  
2009/0014

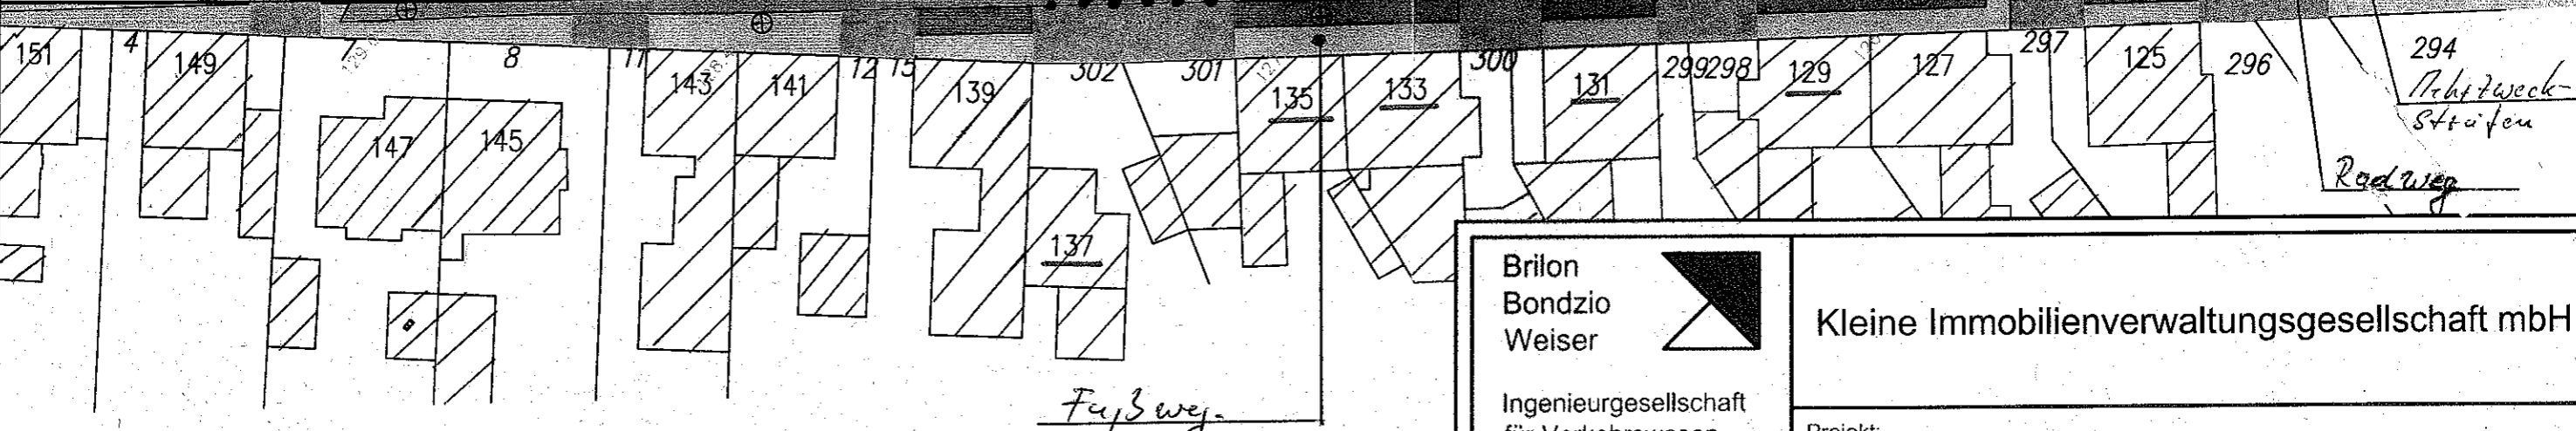

Neubeckumer Straße

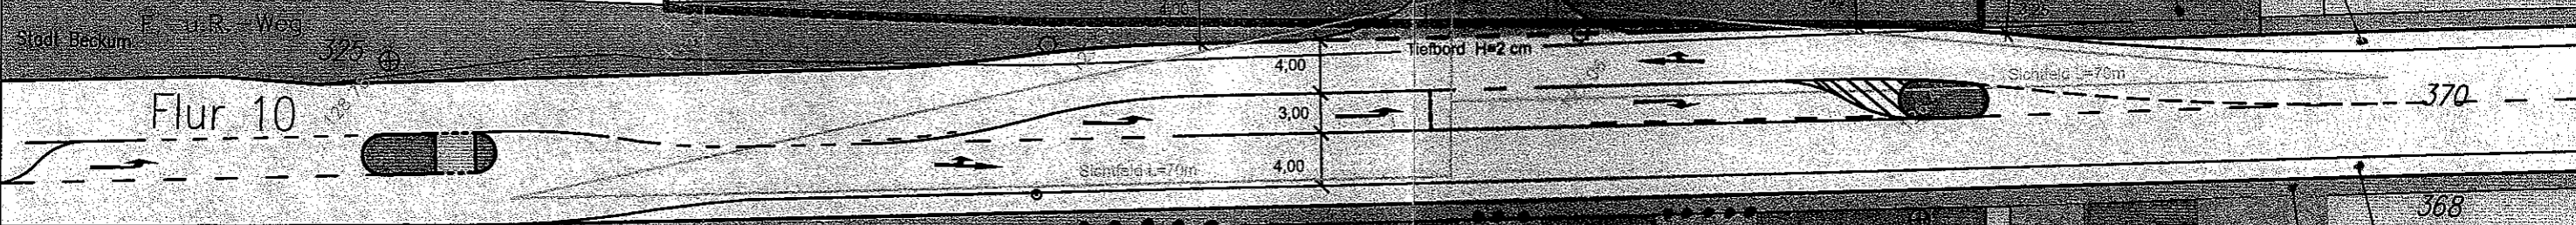

...  
Zu- und Abfahrtsmöglichkeit beeinträchtigt  
Hausnummer 137 - 129

**Brilon  
Bondzio  
Weiser**  
Ingenieurgesellschaft  
für Verkehrswesen  
Fon: (02 34) 9 71 93 64  
Fax: (02 34) 9 71 93 66  
Technologiezentrum Ruhr  
Universitätsstraße 142  
44799 Bochum  
E-mail: info@bbwgmbh.de  
Internet: www.bbwgmbh.de

<b>Kleine Immobilienverwaltungsgesellschaft mbH</b>		
Projekt: <b>Neubau eines Entertainmentcenters und eines Getränkemarktes in Beckum</b>		
Darstellung: Verkehrstechnischer Vorentwurf Variante 3 mit Verschwenkung der Fahrbahn	Blatt Nr.: Anlage 6	Projekt Nr.: 3.557
Reg.-Nr.: 3.557V3	Maßstab: 1 : 500	Datum: Dez. 2008
gezeichnet: Uellenb.	geprüft: Weiser	Projektleiter: Weiser