


Anlage A zum
Erschließungsvertrag

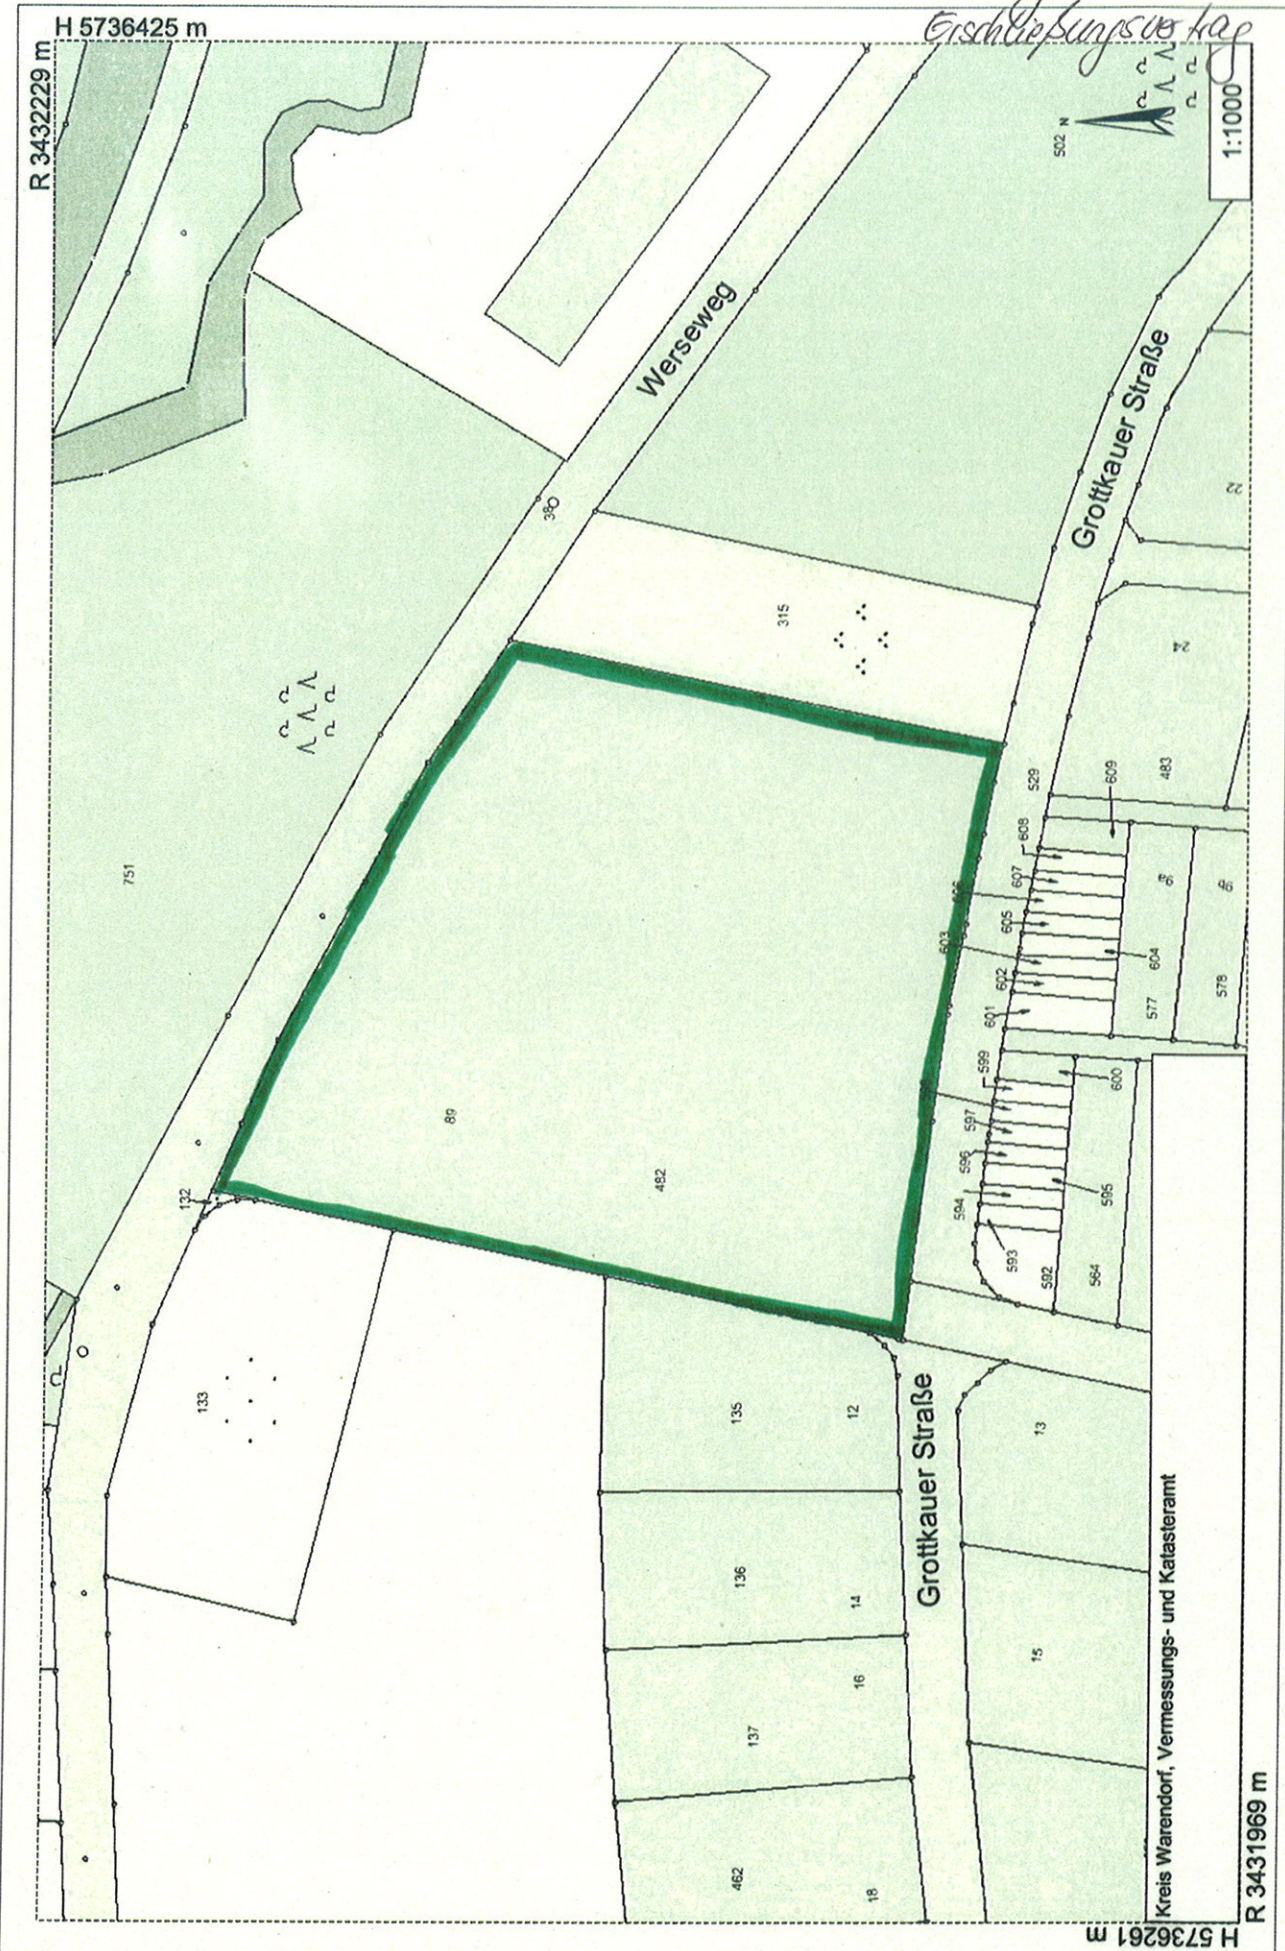

Kreis Warendorf, Vermessungs- und Katasteramt