
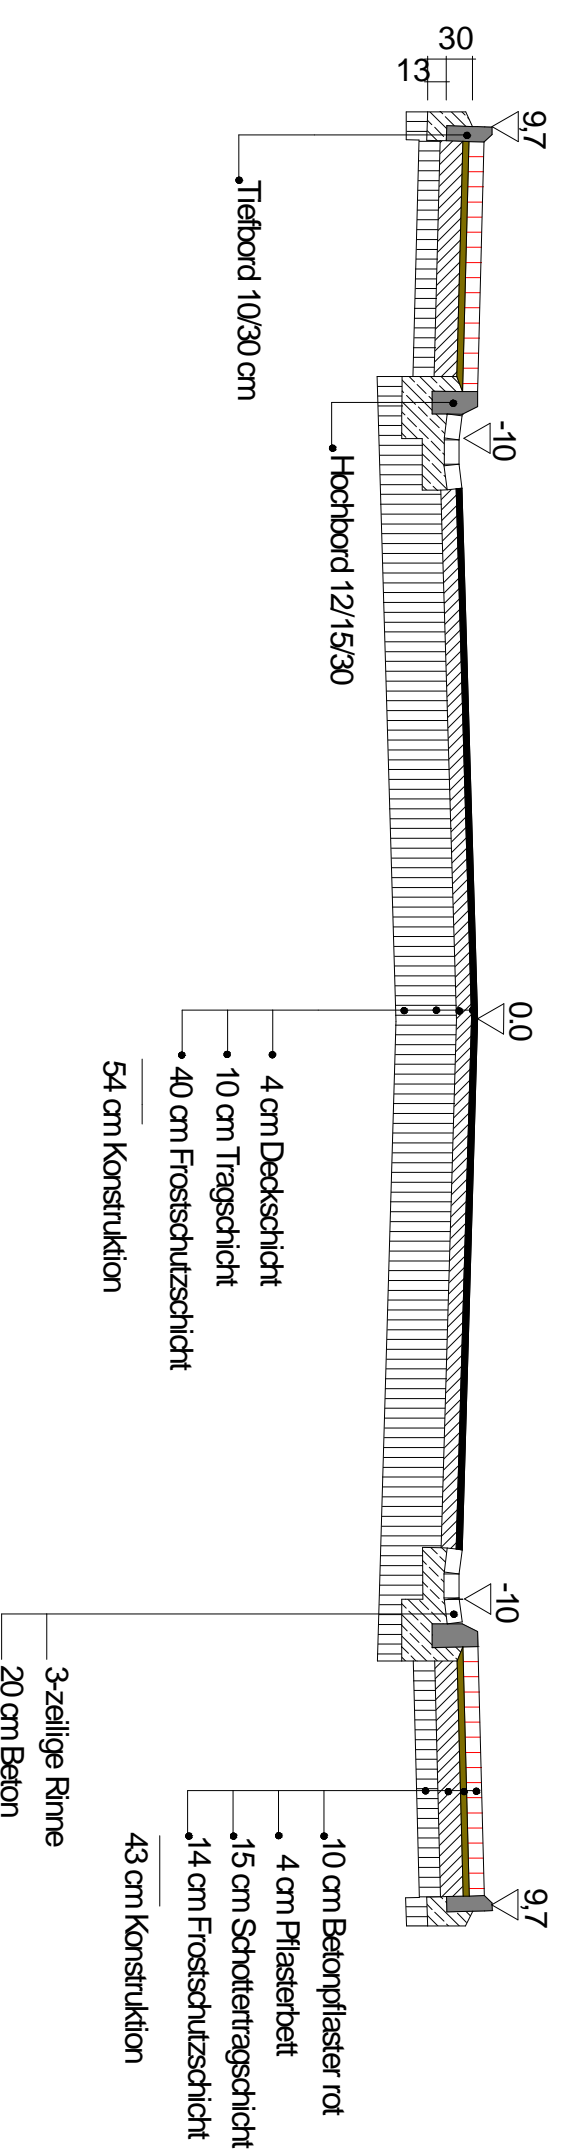


Variante 2  
Asphaltdecke

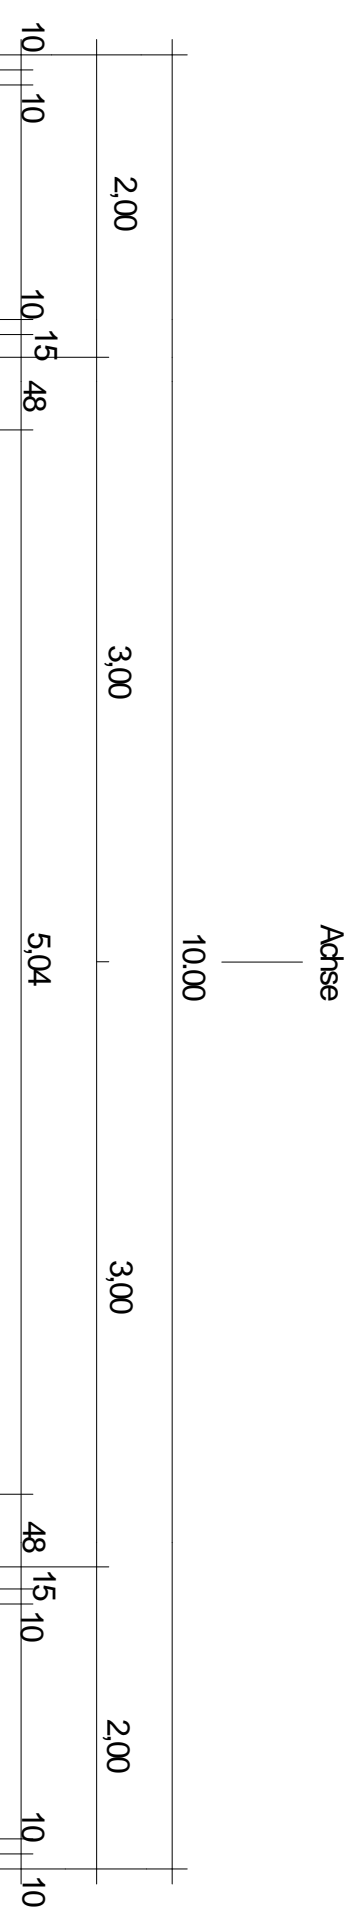

VORPLANUNG

Stadt Beckum  
Weststraße 46  
59269 Beckum

MAßNAHME:

Strassenausbau  
"Herderstraße"  
in Beckum - Neubeckum

DARSTELLUNG:

QUERSCHNITT  
- Variante 2 - Asphaltdecke

NORDEN	MARßTAB	NAME		DATUM		BLATT
		abgenommen	Veggr	Dezember 08		
LAGEPLAN 1:	1: ohne	beabtet	Veggr	Februar 09		4
LÄNGEN	1: ohne	geätet				
HÖHEN	1: ohne	geätet				
		geät				



**INGENIEURBÜRO WAGNER**  
BERATUNG - PLANUNG - VERWETUNG

SEDUNGENWEGENWEG 39, 471 - 471 WASSER  
HEIßSTRASSE 10 - 59100 KROBITION  
KAYLSTRASSE 11 - 59100 WESSELING

Grottkauerstraße 25 Tel: (0 25 21) 930 684  
59269 Beckum Fax: (0 25 21) 930 625

Online: www.ingeburo-wagner.de  
E-Mail: mail@ingeburo-wagner.de

AUFGESTELLT  
Beckum, den

2009

Beckum