
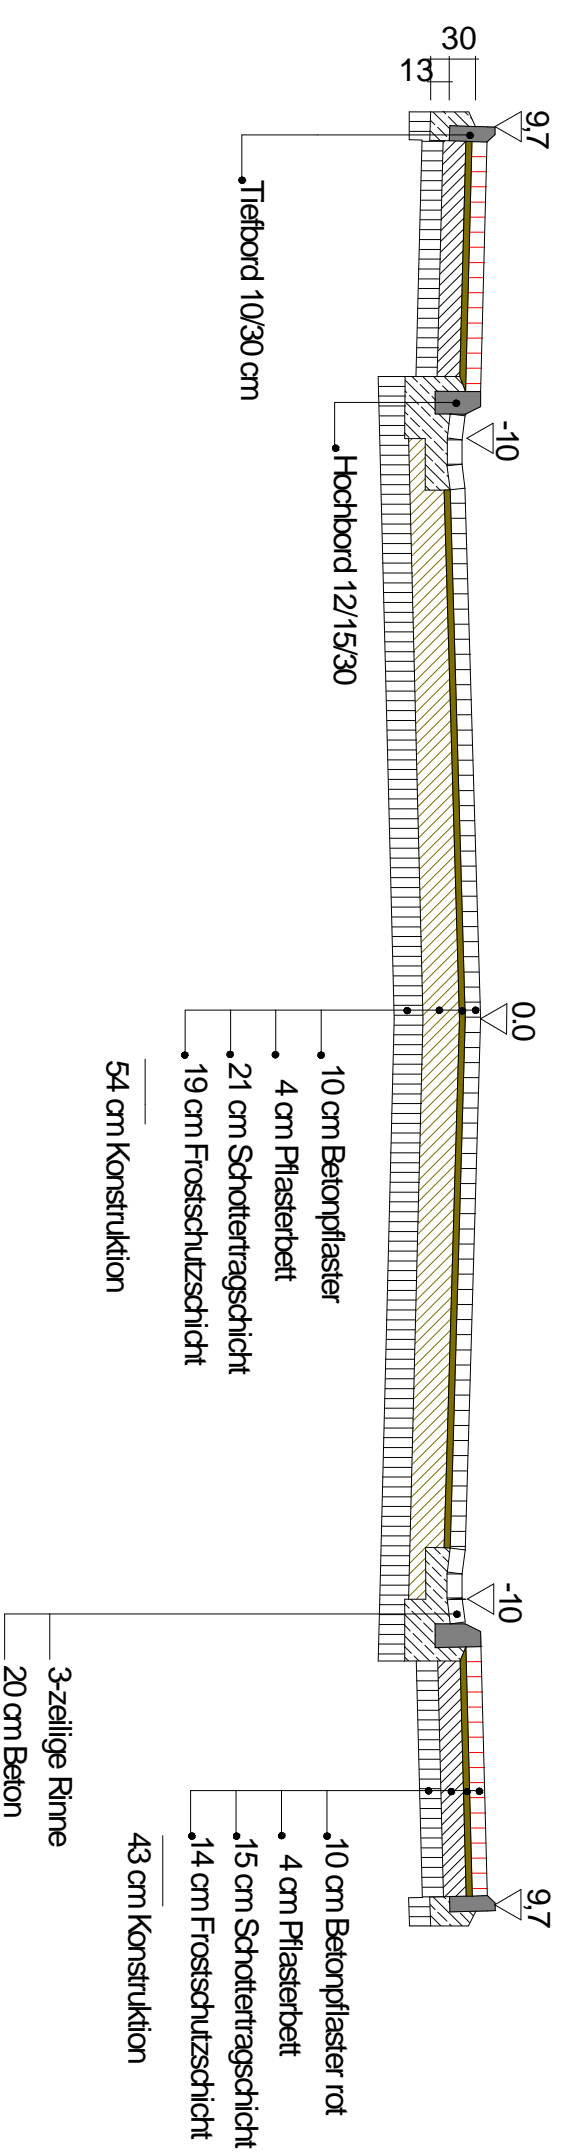



Variante 1 Pflasterdecke

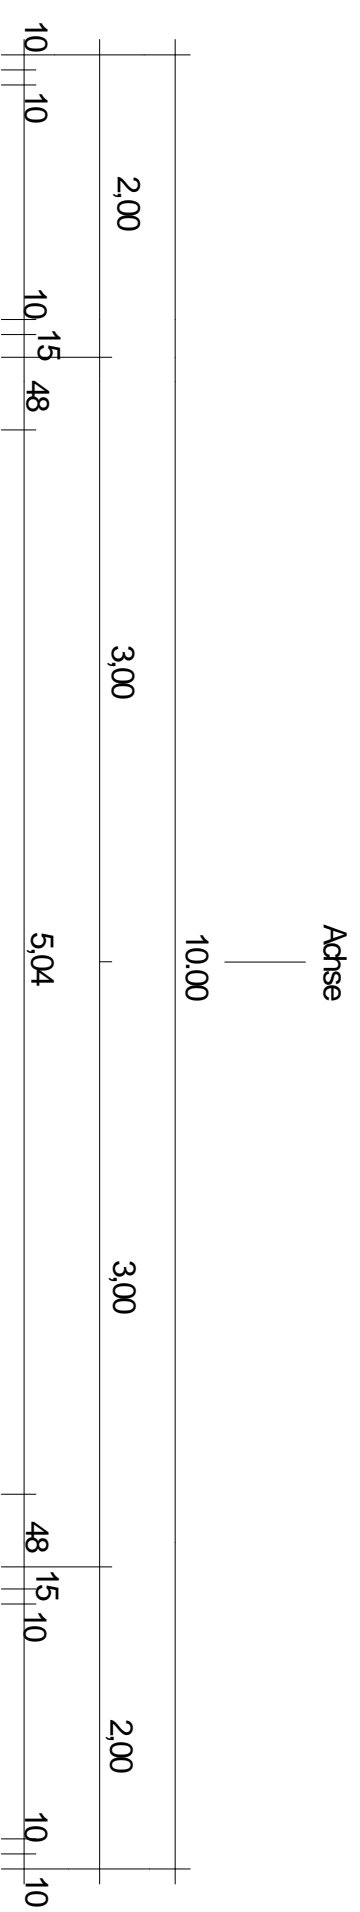

VORPLANUNG


Stadt Beckum
 Weststraße 46
 59269 Beckum

MAßNAHME:

Strassenausbau
 "Herderstraße"
 in Beckum - Neubeckum

DARSTELLUNG:

QUERSCHNITT
 - Variante 1 - Pflaster

NORDEN	MARßTAB	NAME		DATUM		BLATT
		abgenommen	Weg	Dezember 08		
LAGEPLAN 1:	LÄNGEN	1: ohne	Weg	Februar 09		5
HÖHEN		1: ohne	geändert			
			geändert			



INGENIEURBÜRO WAGNER
 BERATUNG - PLANUNG - VERWALTUNG
 SEDLUNGBERGSTRASSE 31 FT - ABWASSER
 TIEF-STRICKENBÜHL - SÄNERUNGSANLEITUNG
 KENNELSTRICKENBÜHL - VERMESSUNG
 Grottkauerstraße 25 Tel: (0 25 21) 930 684
 59269 Beckum Fax: (0 25 21) 930 625
 Online: www.ingbuero-wagner.de
 E-Mail: mail@ingbuero-wagner.de

AUFGESTELLT
 Beckum, den

2009

Beckum