

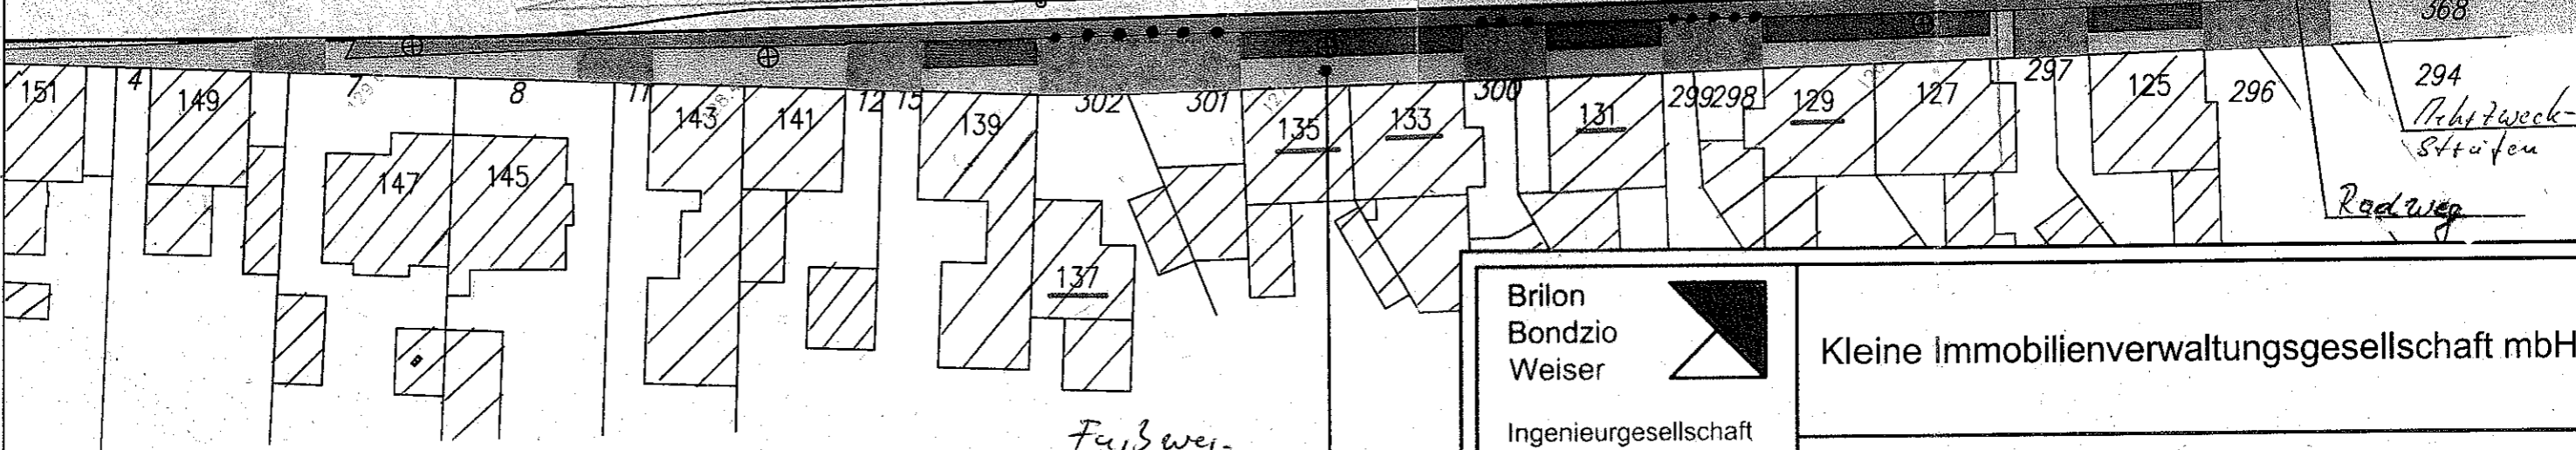
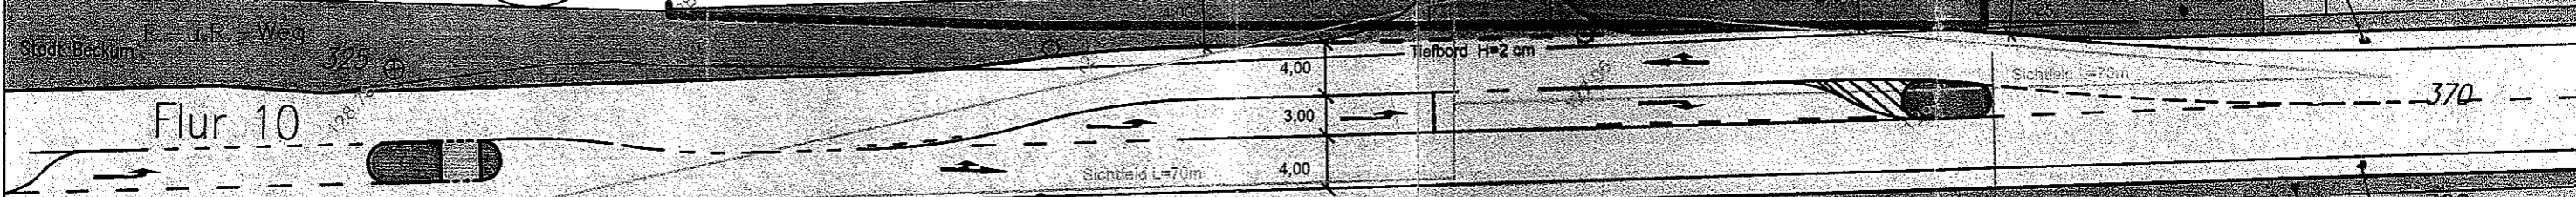


Anlage zur Vorstudie  
2009/0083

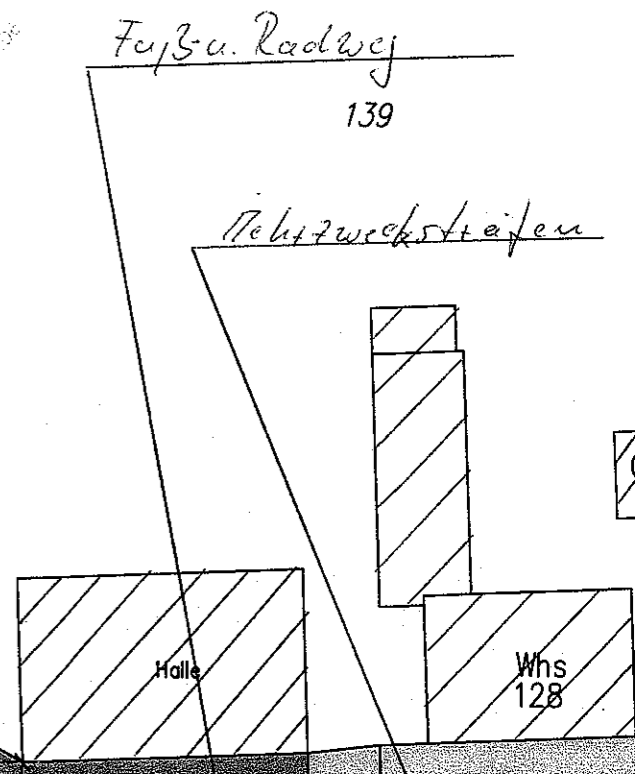

.....  
Zu- und Abfahrtsmöglichkeit beeinträchtigt  
Hausnummer 137 - 129

**Brilon  
Bondzio  
Weiser**  
Ingenieurgesellschaft  
für Verkehrswesen  
Fon: (02 34) 9 71 93 64  
Fax: (02 34) 9 71 93 66  
Technologiezentrum Ruhr  
Universitätsstraße 142  
44799 Bochum  
E-mail: info@bbwgmbh.de  
Internet: www.bbwgmbh.de

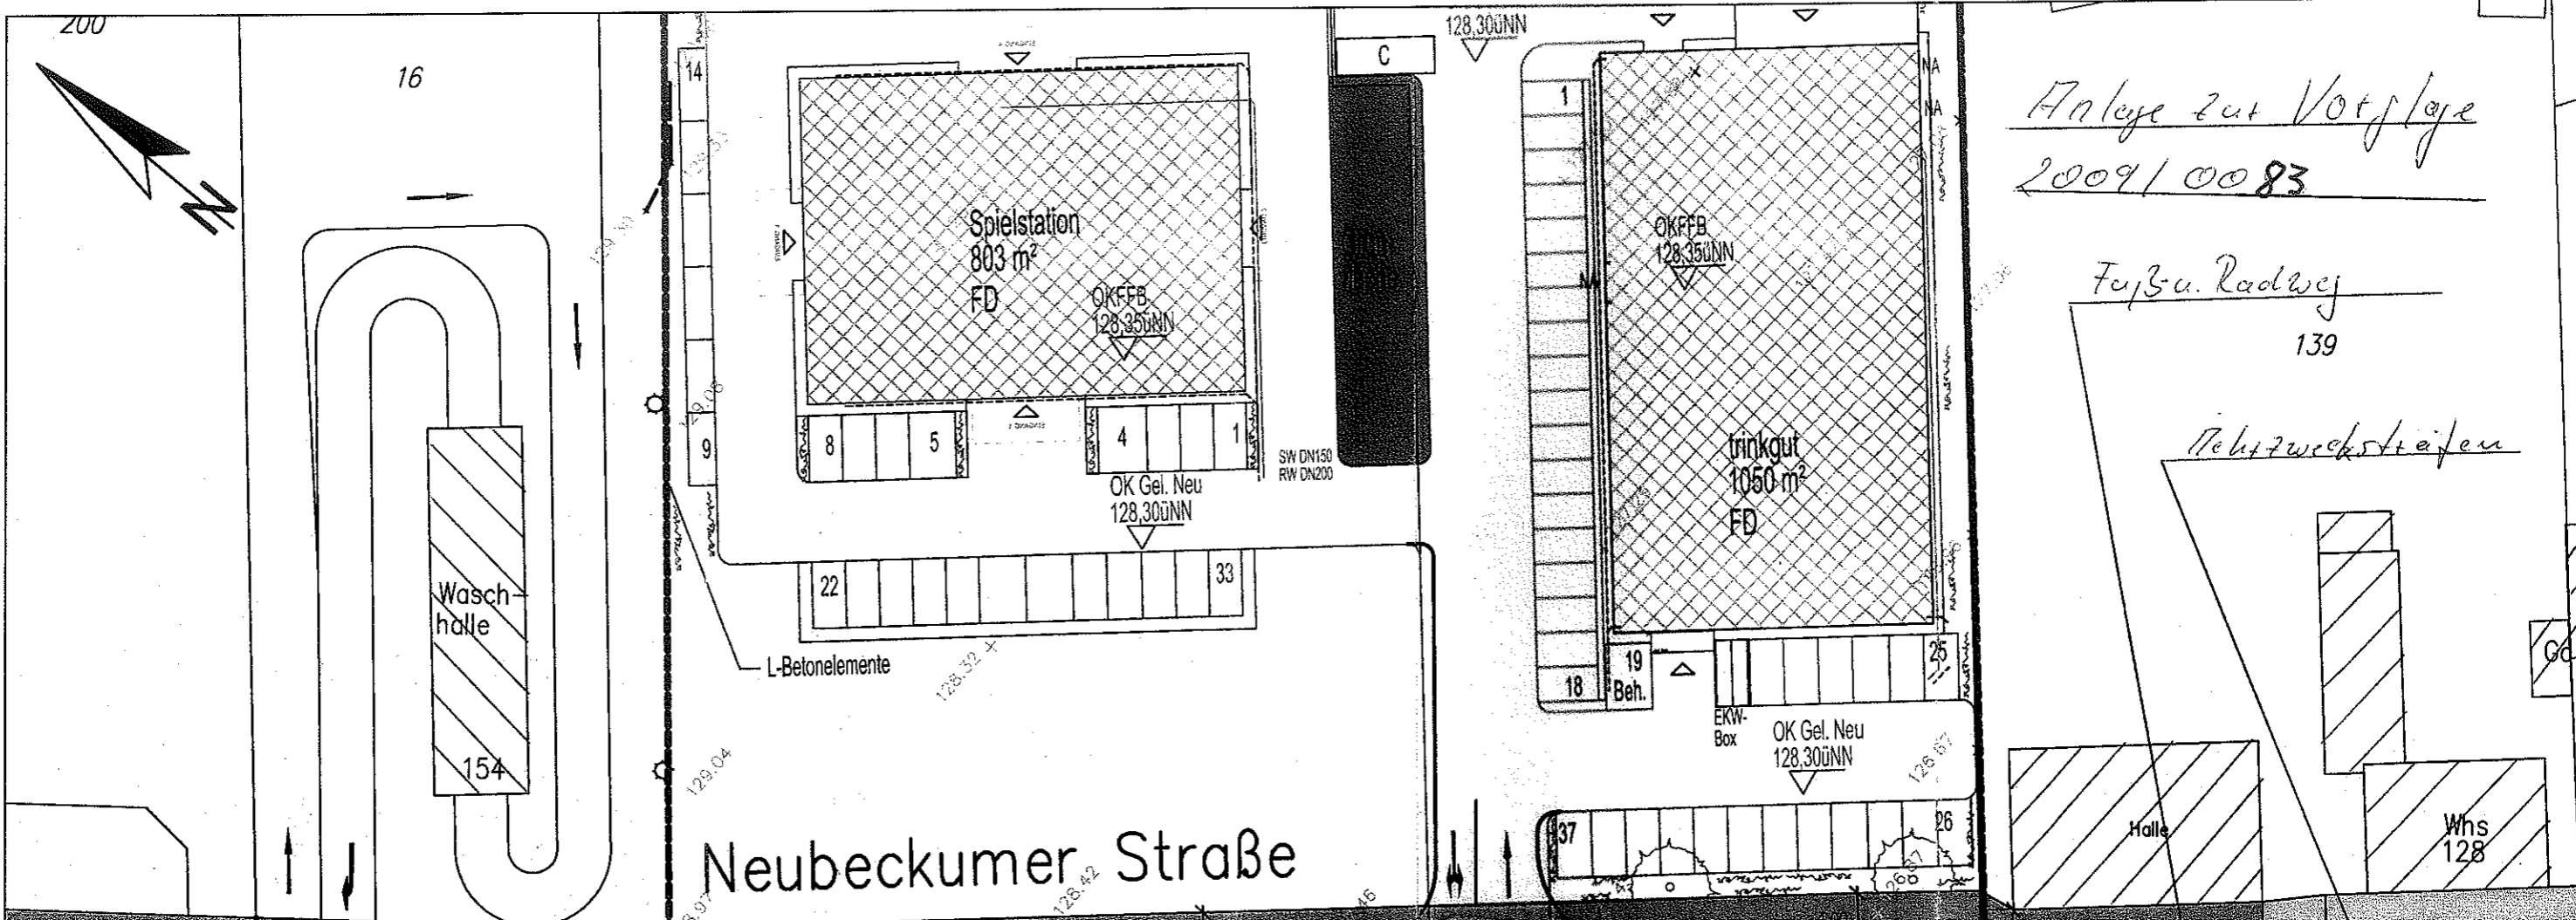

**Kleine Immobilienverwaltungsgesellschaft mbH**

Projekt: **Neubau eines Entertainmentcenters  
und eines Getränkemarktes in Beckum**

Darstellung: Verkehrstechnischer Vorentwurf Variante 3 mit Verschwenkung der Fahrbahn	Blatt Nr.: Anlage 6
Reg.-Nr.: 3.557V3	Projekt Nr.: 3.557
Maßstab: 1 : 500	Datum: Dez. 2008
gezeichnet: Jellenb.	geprüft: Weiser
	Projektleiter: Weiser