
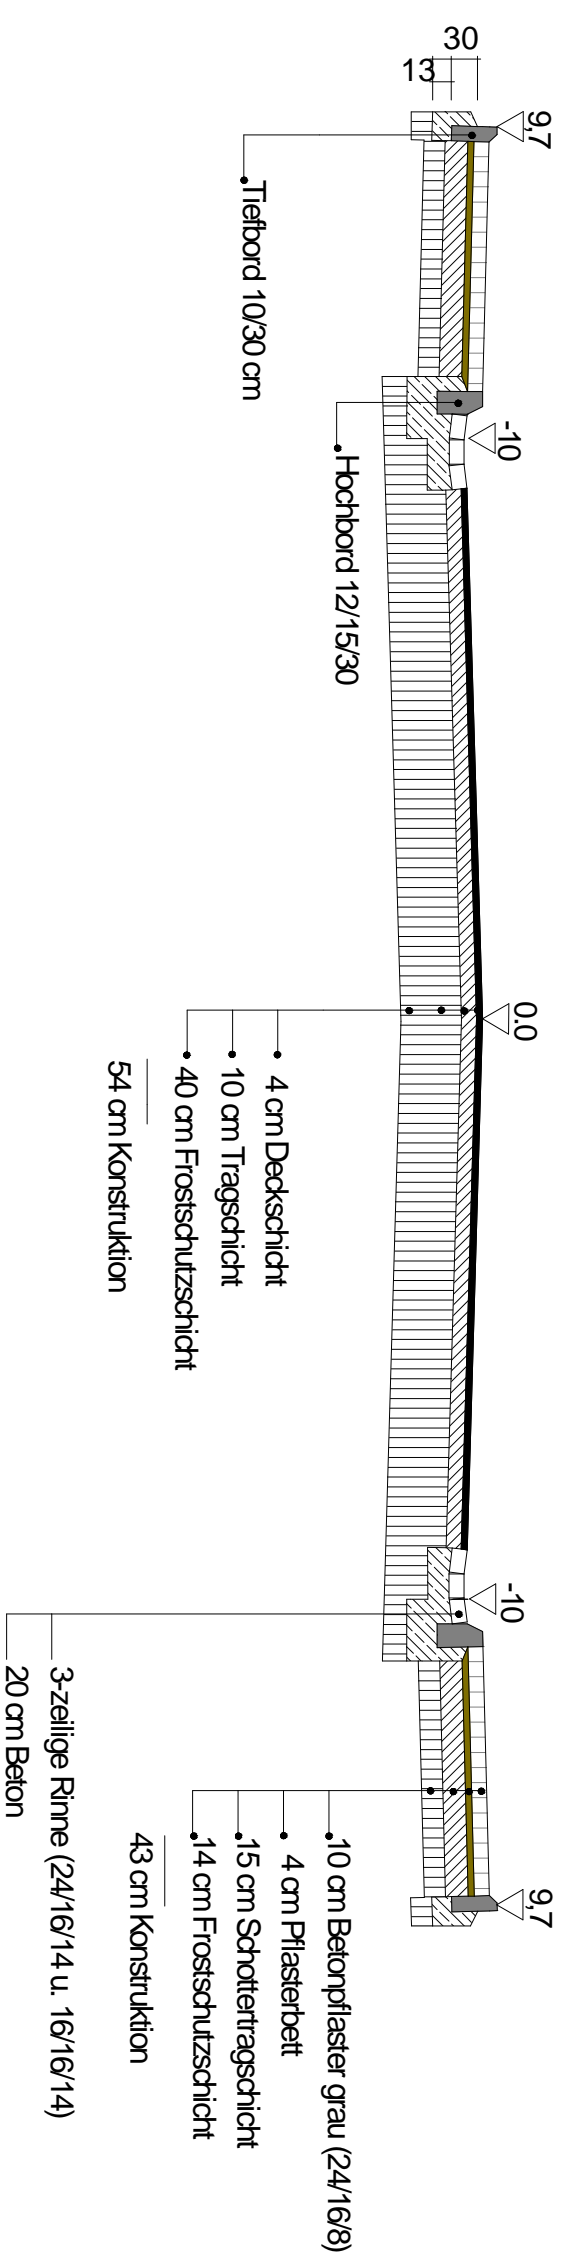


## Variante 2 Asphaltdecke

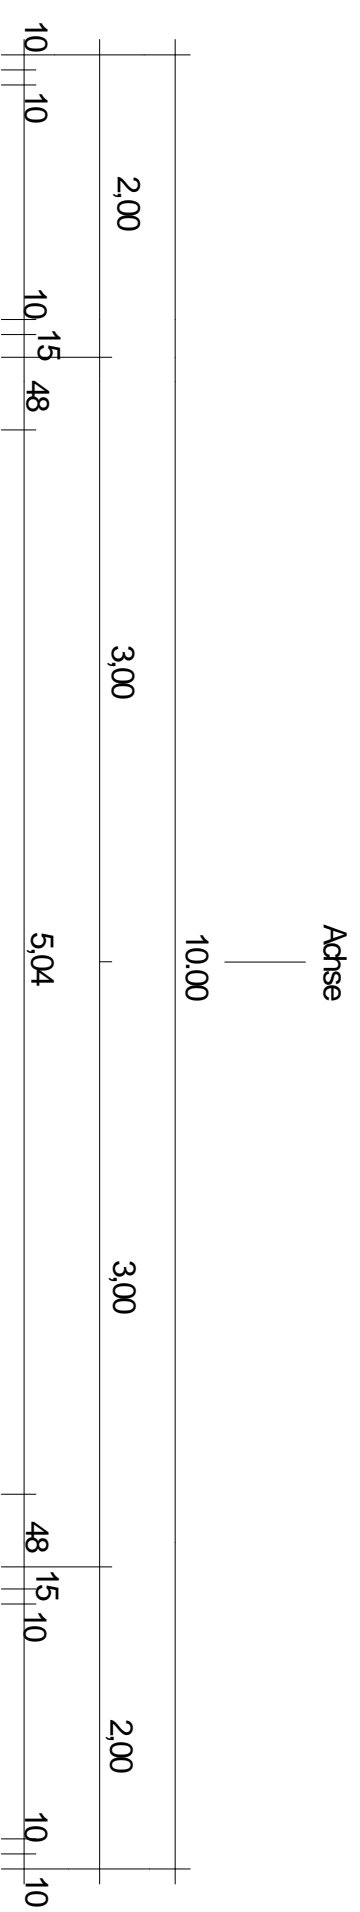

**Stadt Beckum**  
Weststraße 46  
59269 Beckum

MAßNAHME:  
**Strassenausbau  
"Herderstraße"  
in Beckum - Neubeckum**

DARSTELLUNG:  
**QUERSCHNITT  
-Asphaltdecke-**

NORDEN	MAßSTAB	NAME	DATUM	BLATT
LÄNGEN	Wggr	Februar 09		
HÖHEN	Wggr	15.05.09		
HÖHEN	geprüft			



**INGENIEURBÜRO WAGNER**  
BERATUNG - PLANUNG - VERWALTUNG

SEDUNGBÄHRENRINGSTR. 47 - 46149  
HERFSTRASSE 10 - SÄNDELBOCHEN  
KAYLSSTRASSE 11 - VERMESING

Grottkauerstraße 25 Tel: (0 25 21) 930 684  
59269 Beckum Fax: (0 25 21) 930 625

Online: [www.ingbuero-wagner.de](http://www.ingbuero-wagner.de)  
E-Mail: [mail@ingbuero-wagner.de](mailto:mail@ingbuero-wagner.de)

AUFGESTELLT  
Beckum, den 2009

Beckum