

Legende



- ① Wohnhaus, genehmigt
- ② Wirtschaftsgebäude, genehmigt
- ③ Lagerschuppen, genehmigt (Az.: 00163/02)
- ④ Mastschweinestall, 360 Tiere, genehmigt
- ⑤ Maschinenhalle, genehmigt
- ⑥ Dungplatte, genehmigt
- ⑦ Güllehochbehälter, genehmigt (Az.: 00163/02)
- ⑧ Masthähnchenstall (45.890 Tiere) beantragt
- ⑨ 2 Futtermittelsilos, je 40 cbm beantragt
- ⑩ Stahlbetonerdbehälter beantragt

- Fg Flüssiggastank, 4,85 cbm
- KD Kadavercontainer
- BC mobile Desinfektionswanne
- neue Pflasterung
- vorh. Pflasterung
- Ausgleichsmaßnahmen
- vorhandene Obstbäume
- neue Obstbäume
- Schotter, neu
- öffentl. Zuwegung
- Mulden in denen das Regenwasser versickern kann!

Anlage 2 zur
Vorlage 2009/0729

**Lageplan
Mackenbrock**

U. Mackenbrock
Bauherr

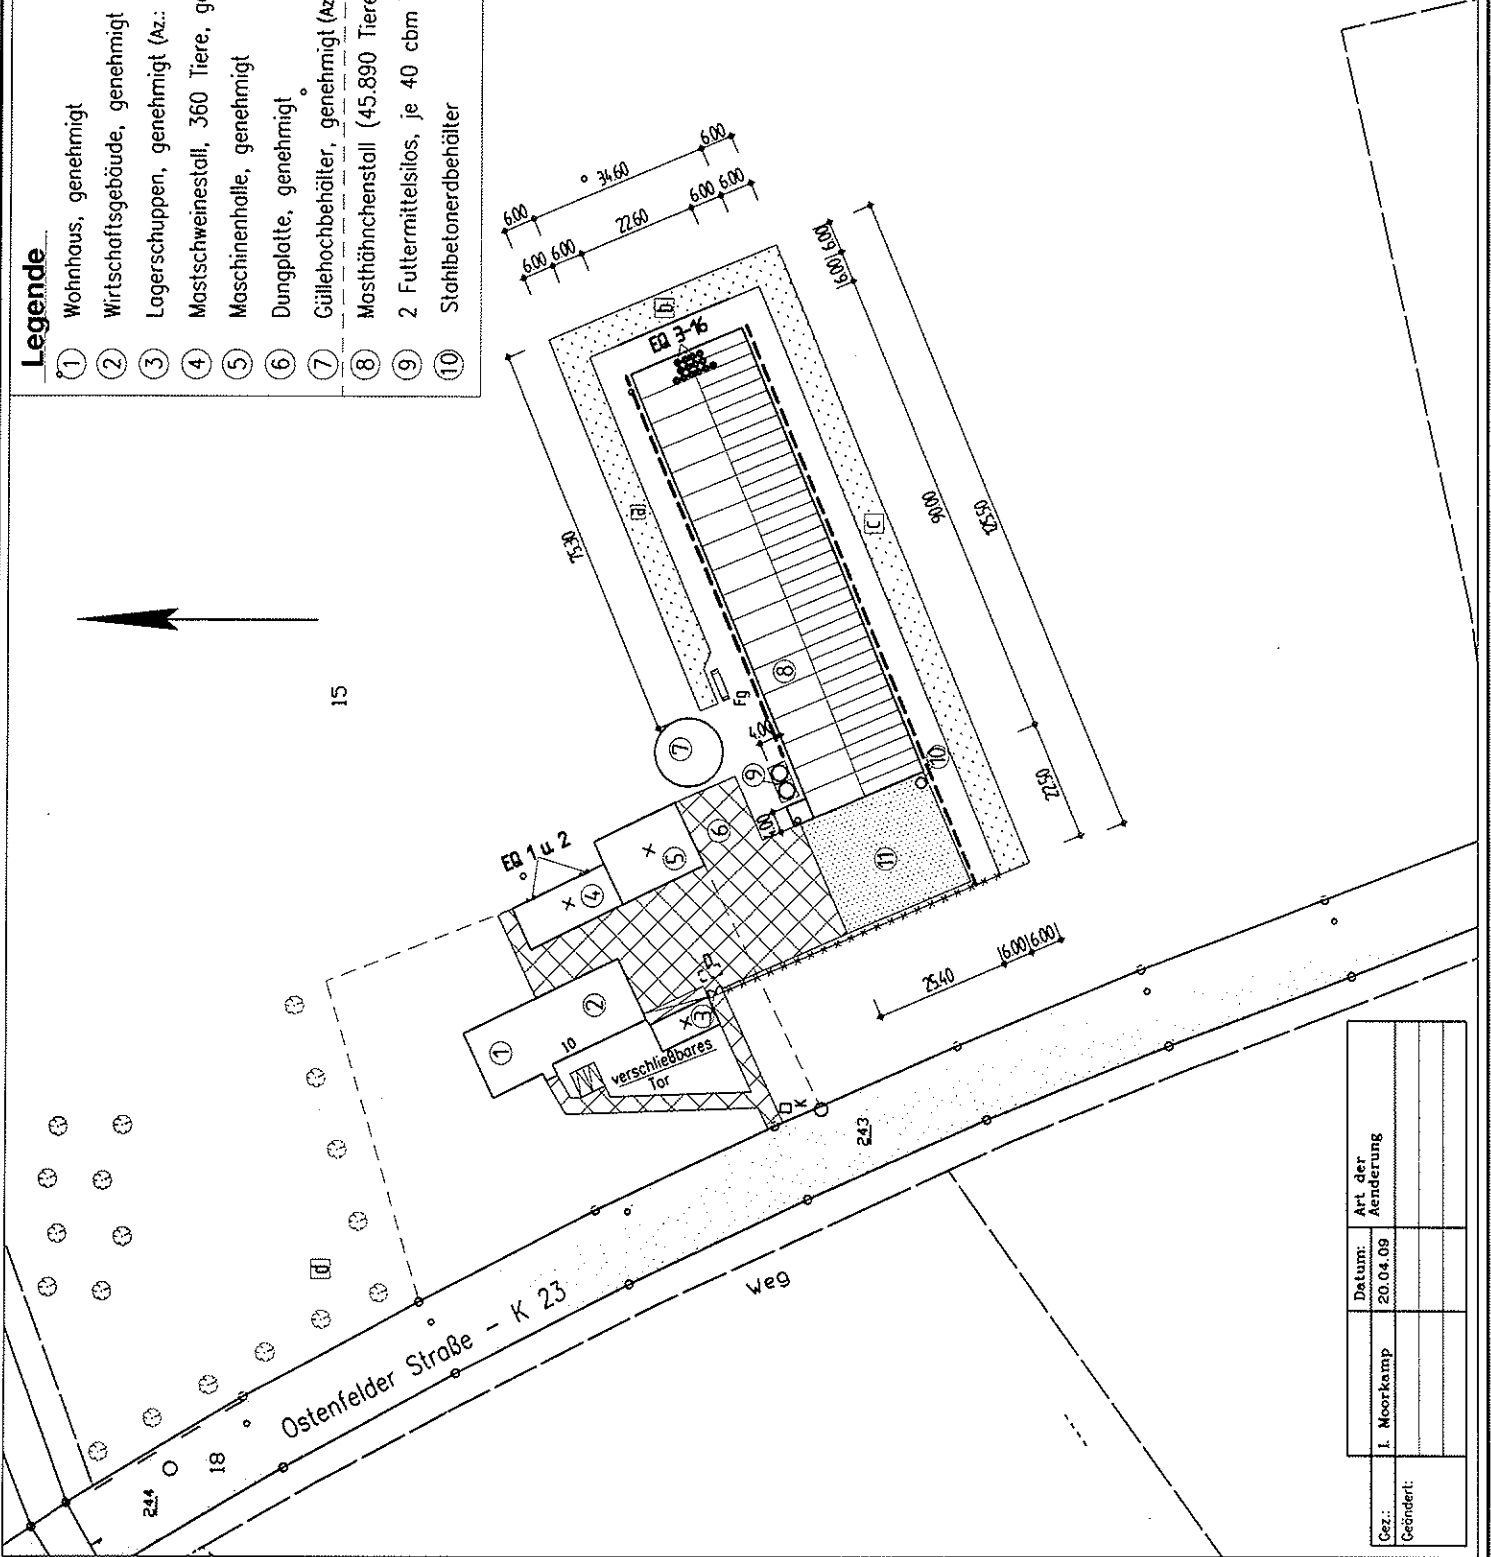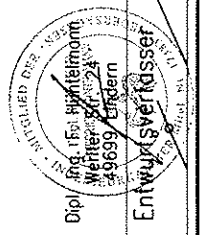

Gez.:	I. Moor-kamp	Datum:	20.04.09	Art der Änderung:
Geändert:				