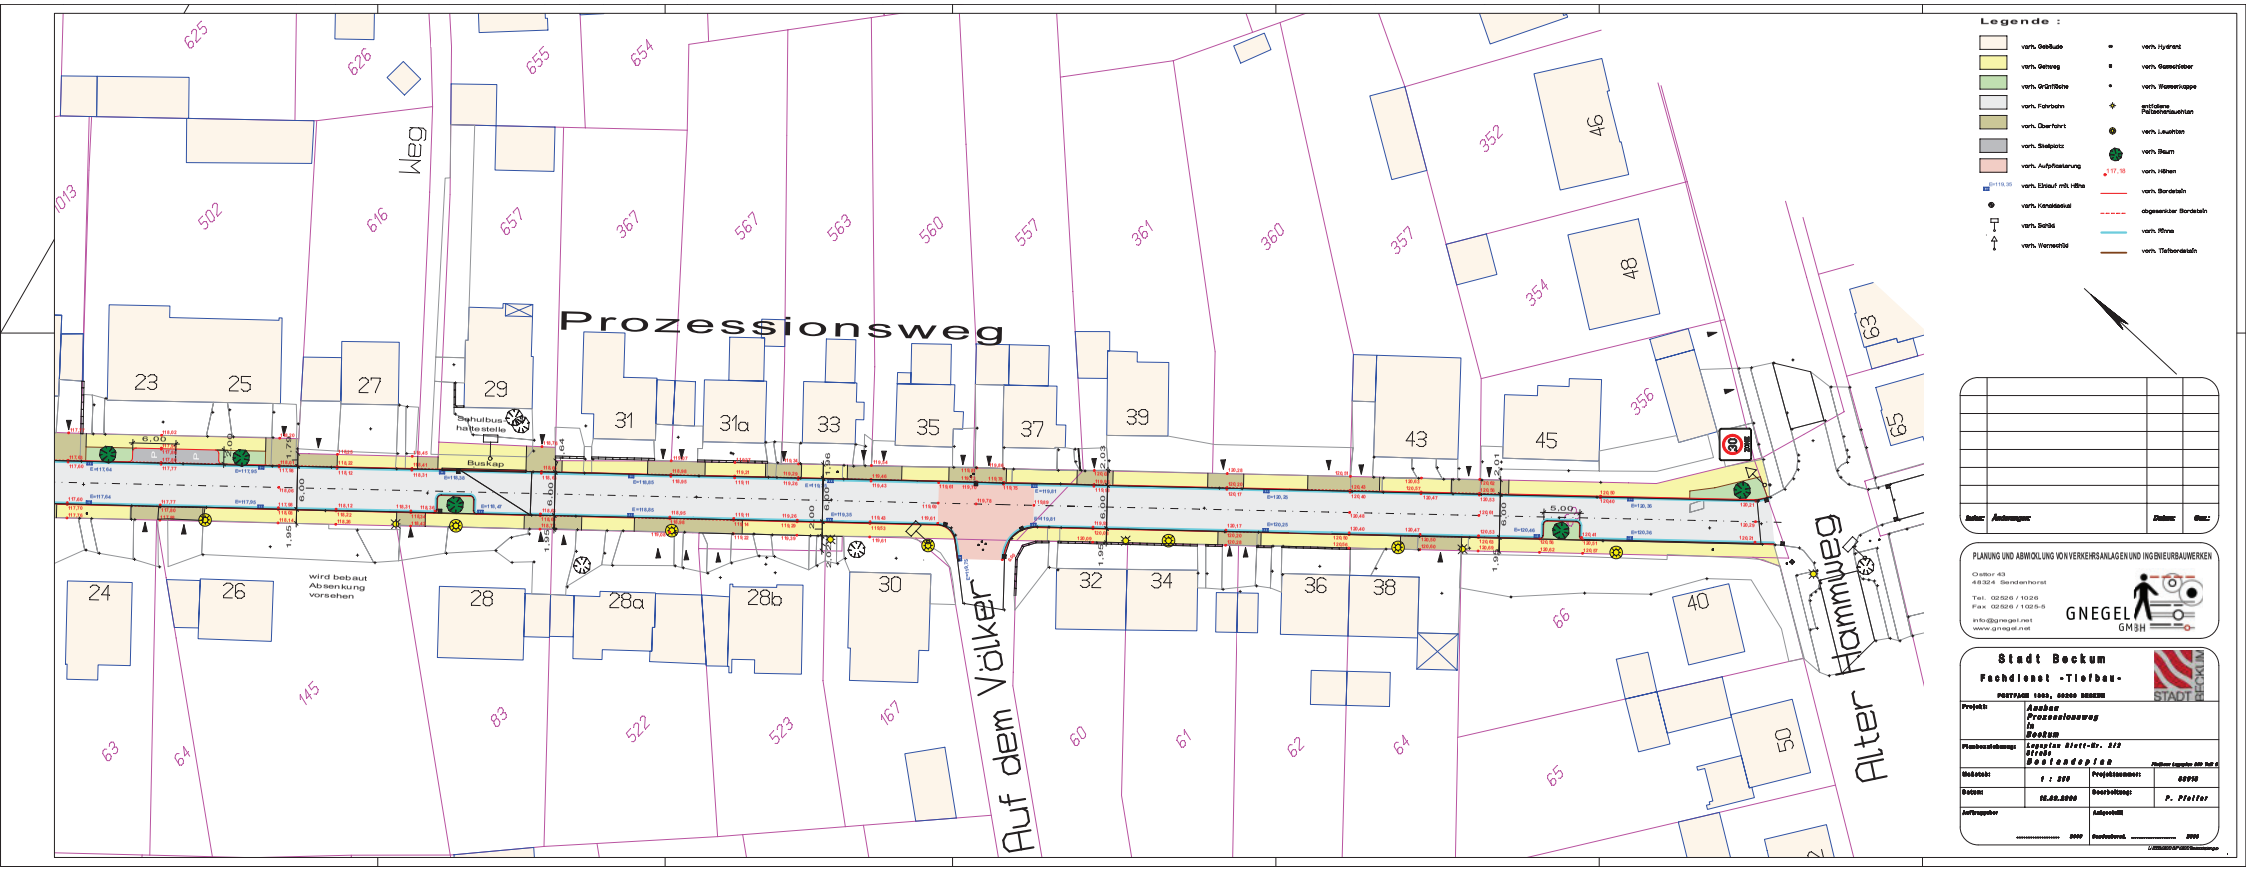
Prozessionsweg
Auf dem Völker
Alter Hammweg
Weg
Schulbus haltestelle
Bushalt
wird bebaut Absenkung vorsehen
Legende :
vorh. Gebäude
vorh. Gehweg
vorh. Grünfläche
vorh. Fahrbahn
vorh. Überfahrt
vorh. Stellplatz
vorh. Aufpflasterung
vorh. Einlauf mit Höhe
vorh. Kanaldeckel
vorh. Schild
vorh. Warnschild
vorh. Hydrant
vorh. Gasschieber
vorh. Wasserkappe
vorh. Leuchten
vorh. Baum
vorh. Höhen
vorh. Bordstein
abgesenkter Bordstein
vorh. Rinne
vorh. Tiefbordstein
PLANUNG UND ABWICKLUNG VON VERKEHRSANLAGEN UND INGENIEURBAUWERKEN
Oelter 43
48324 Sendenhorst
Tel. 02526 / 1026
Fax 02526 / 1025-5
info@gnegel.net
www.gnegel.net
GNEGEL GMBH
Stadt Beckum
Fachdienst -Tiefbau-
Projekt:
Ausbau Prozessionsweg in Beckum
Planbezeichnung:
Lageplan Blatt-Nr. 2/2
Straße
Bestandsplan
Maßstab: 1 : 250
Datum: 16.02.2006
Projektnummer: 02050
Bearbeitung: P. Pfeifer
Auftraggeber
Aufgestellt
Festgestellt