


**Vorabzug Grundriss Obergeschosse 1 und 2 M 1:200**

Kindertagesstätte mit 2 Wohngruppen, 59269 Beckum-Neubeckum

Datum 24.08.2017

**Fritzen + Müller-Giebeler**

Architekten BDA  
 Ahlen Alte Straße 9 | 59227 Ahlen | Fon 02528/9308-0  
 Münster Aegidiimarkt 6 | 48143 Münster | Fon 0251/982991-0

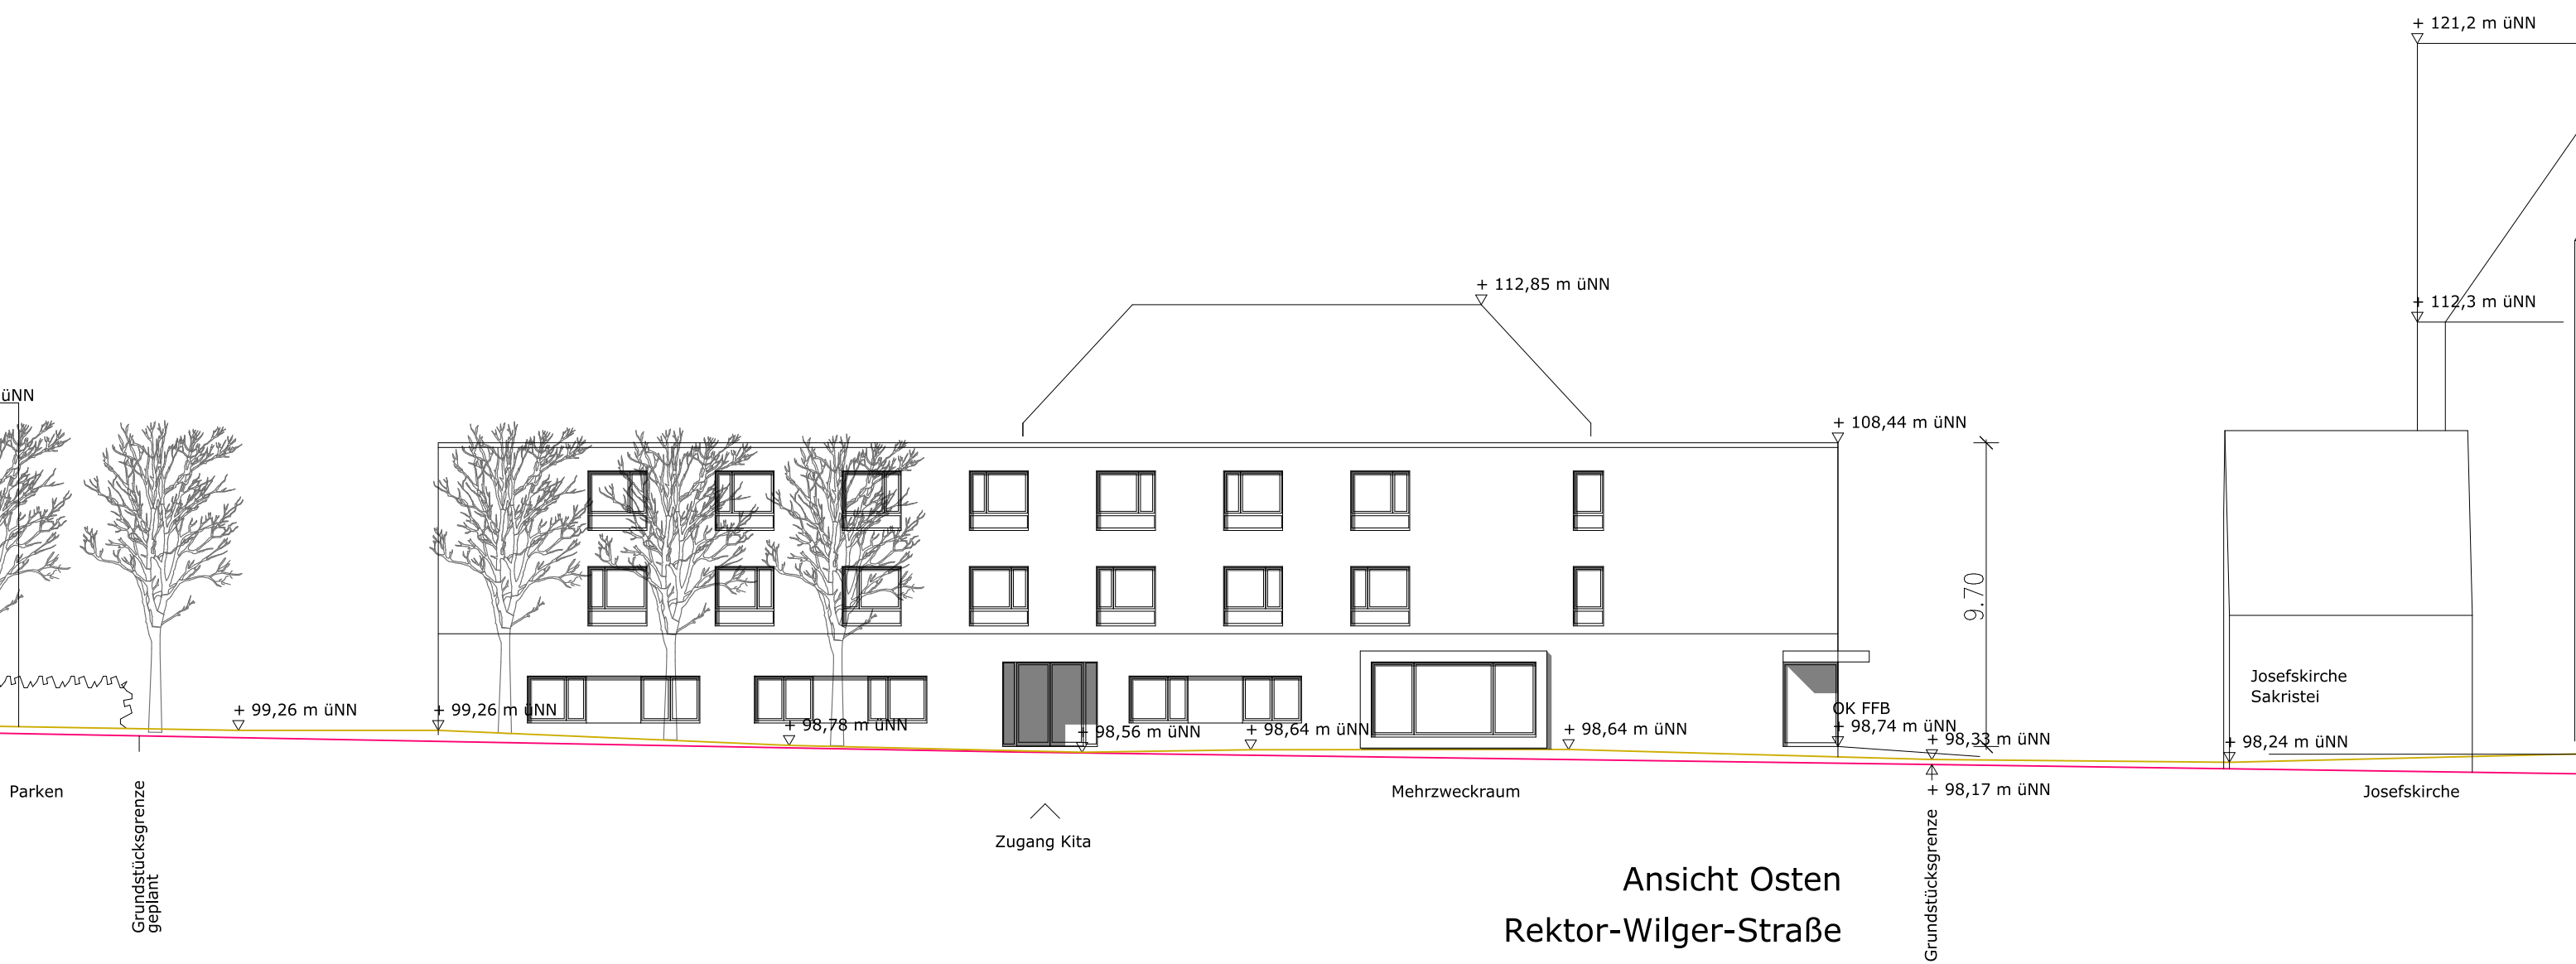

**Vorabzug Ansicht Osten M 1:200**

**Fritzen + Müller-Giebeler**

Kindertagesstätte mit 2 Wohngruppen, 59269 Beckum-Neubeckum

Datum 24.08.2017

Architekten BDA  
 Ahlen Alte Straße 9 | 59227 Ahlen | Fon 02528/9308-0  
 Münster Aegidiimarkt 6 | 48143 Münster | Fon 0251/982991-0




**Vorabzug Ansicht Rektor-Wilger-Straße M 1:500**

**Fritzen + Müller-Giebeler**

Kindertagesstätte mit 2 Wohngruppen, 59269 Beckum-Neubeckum

Datum 24.08.2017

Architekten BDA  
 Ahlen Alte Straße 9 | 59227 Ahlen | Fon 02528/9308-0  
 Münster Aegidiimarkt 6 | 48143 Münster | Fon 0251/982991-0

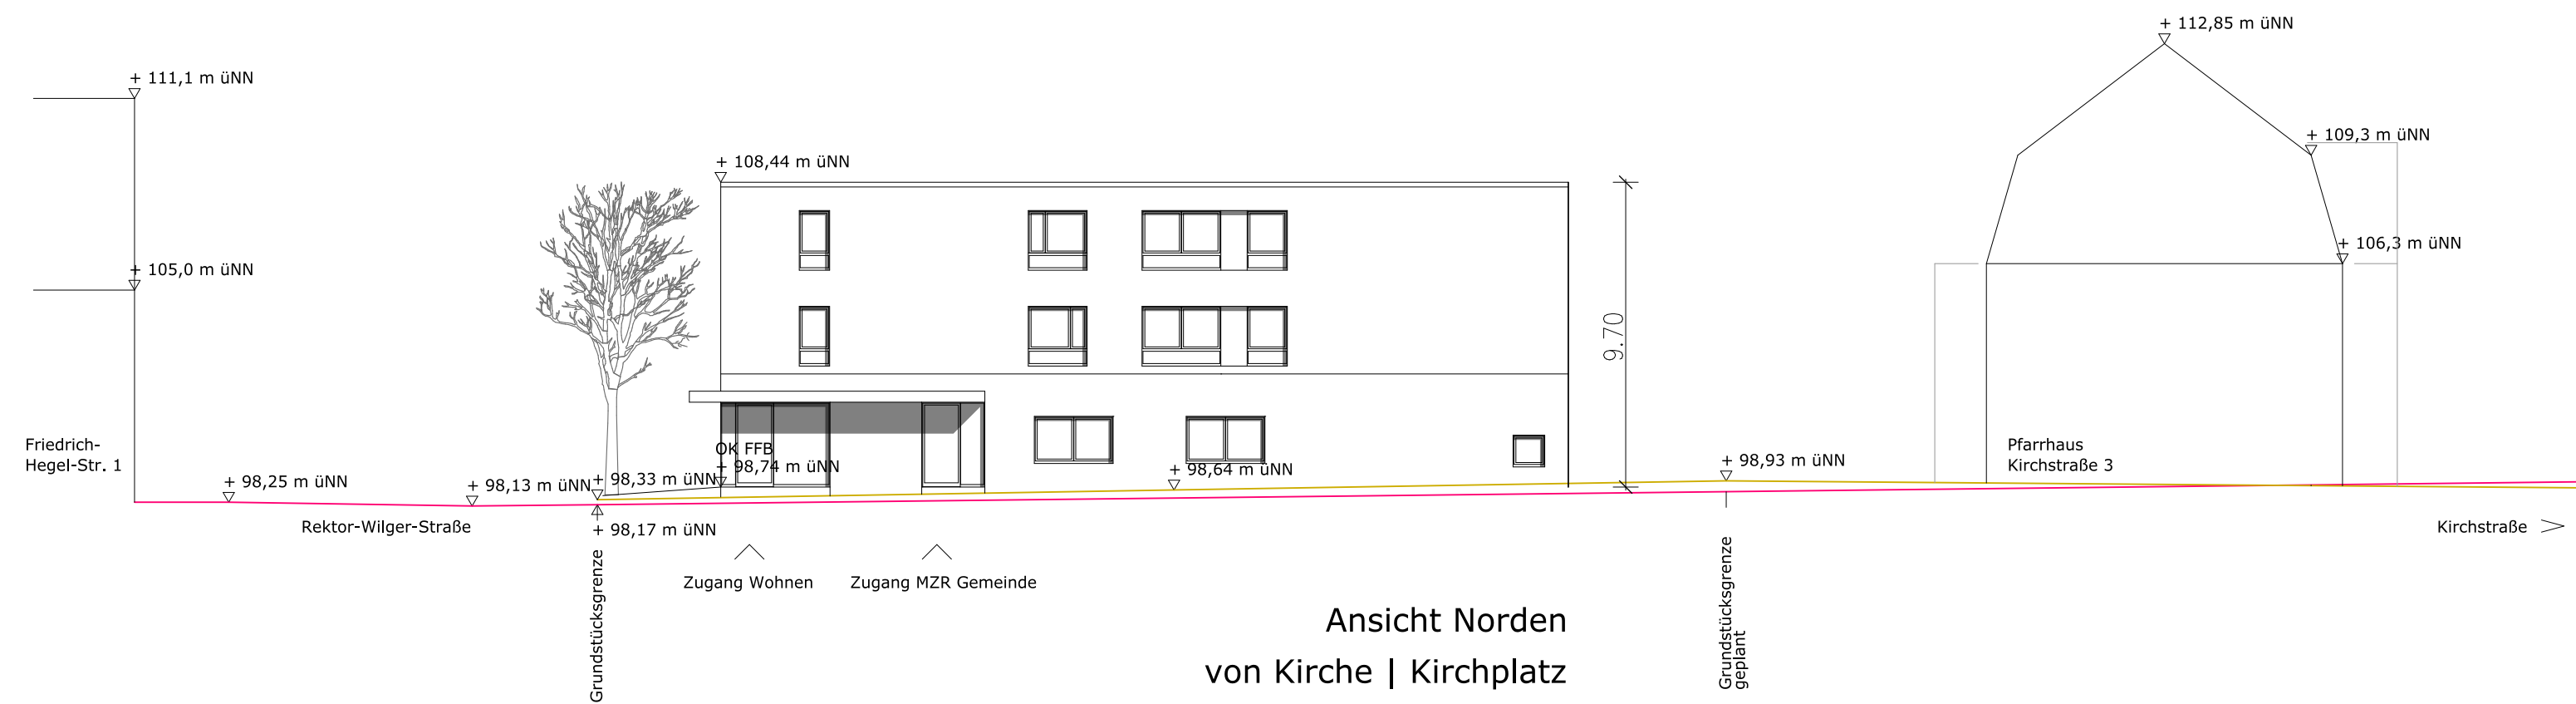

**Vorabzug Ansicht Norden M 1:200**

Kindertagesstätte mit 2 Wohngruppen, 59269 Beckum-Neubeckum

Datum 24.08.2017

**Fritzen + Müller-Giebeler**

Architekten BDA  
 Ahlen Alte Straße 9 | 59227 Ahlen | Fon 02528/9308-0  
 Münster Aegidiimarkt 6 | 48143 Münster | Fon 0251/982991-0




**Vorabzug Ansicht Westen M 1:200**

**Fritzen + Müller-Giebeler**

Kindertagesstätte mit 2 Wohngruppen, 59269 Beckum-Neubeckum

Datum 24.08.2017

Architekten BDA  
 Ahlen Alte Straße 9 | 59227 Ahlen | Fon 02528/9308-0  
 Münster Aegidiimarkt 6 | 48143 Münster | Fon 0251/982991-0

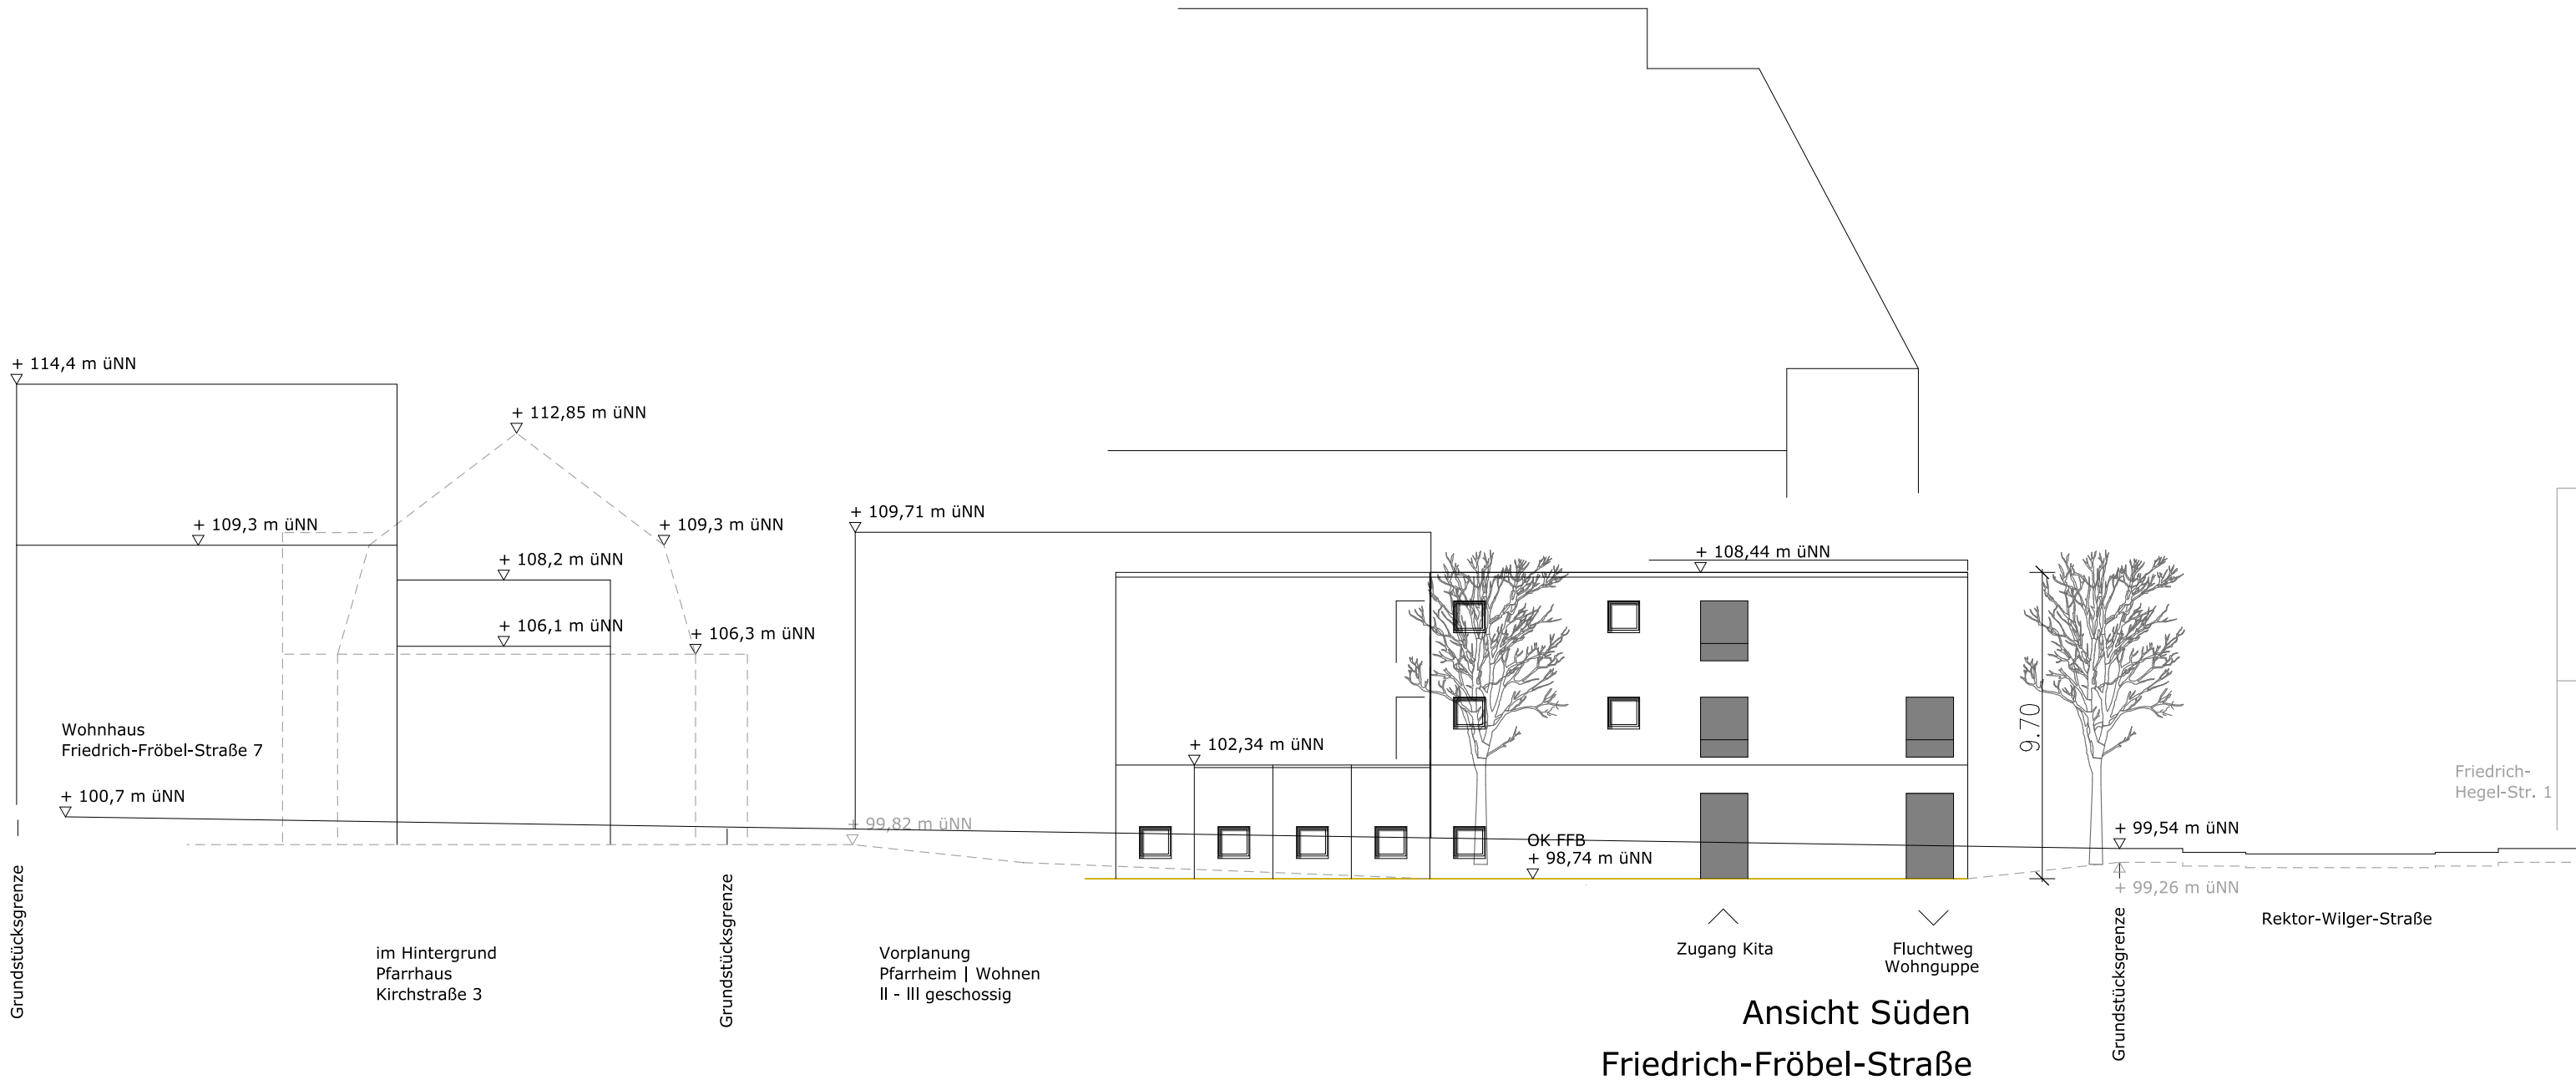

**Vorabzug Ansicht Süden M 1:200**

**Fritzen + Müller-Giebeler**

Kindertagesstätte mit 2 Wohngruppen, 59269 Beckum-Neubeckum

Architekten BDA  
 Ahlen Alte Straße 9 | 59227 Ahlen | Fon 02528/9308-0  
 Münster Aegidiimarkt 6 | 48143 Münster | Fon 0251/982991-0

Datum 24.08.2017