




Stadt Beckum

Vorlage 2017/0268, Anlage 1

Vorhabenbezogener Bebauungsplan "K+K Neubeckum"

Geltungsbereich

M. 1:5.000

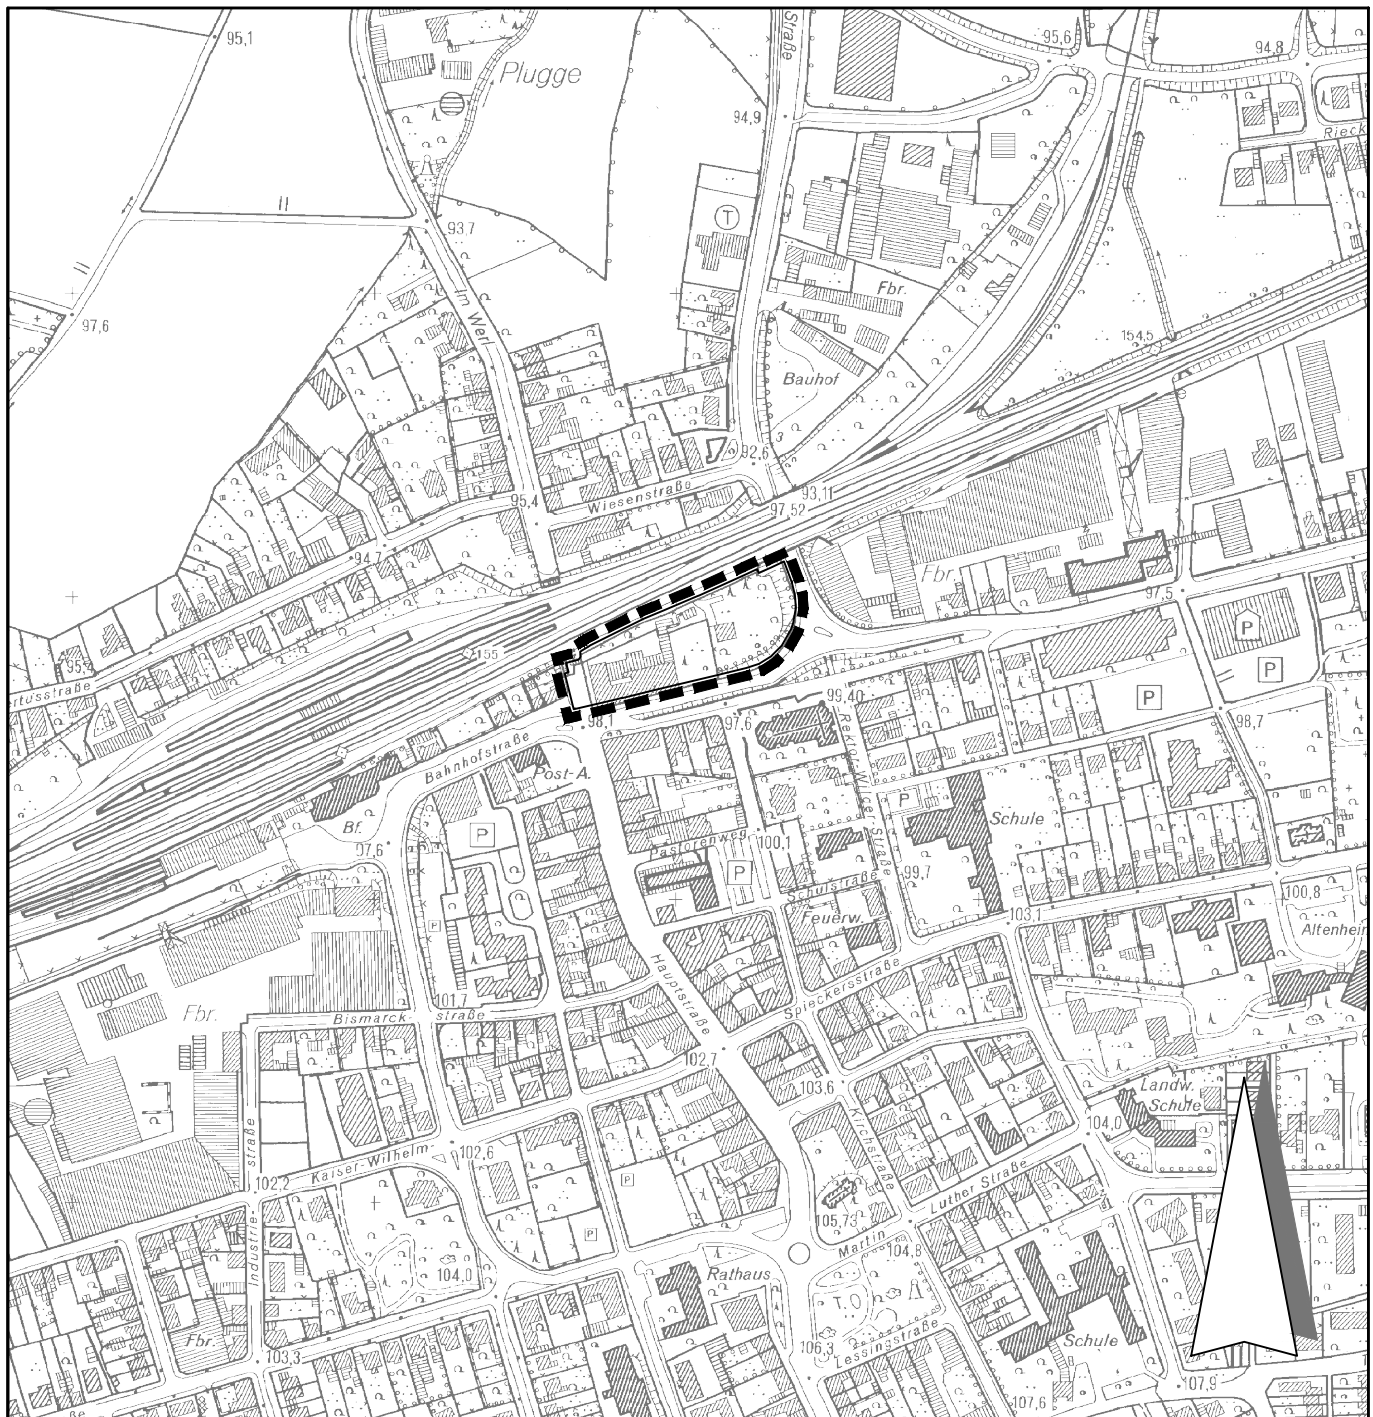

Beratung • Planung • Bauleitung

Mindener Straße 205
49084 Osnabrück

E-Mail: osnabrueck@pbh.org

Telefon (0541) 1819 - 0
Telefax (0541) 1819 - 111

Internet: www.pbh.org

