



STADT BECKUM
DER BÜRGERMEISTER



ohne Maßstab

gefertigt am 04.01.2017

Fachdienst
Stadtplanung und
Wirtschaftsförderung
www.beckum.de

Legende




Stadtgrenze

Flächenkulisse



aus dem bisher
gültigen Regionalplan,
Aufstellung 1996

aus dem
Regionalplanentwurf,
Sachlicher Teilplan
Kalkabbau,
Stand Offenlage 2.1. bis 24.3.2017

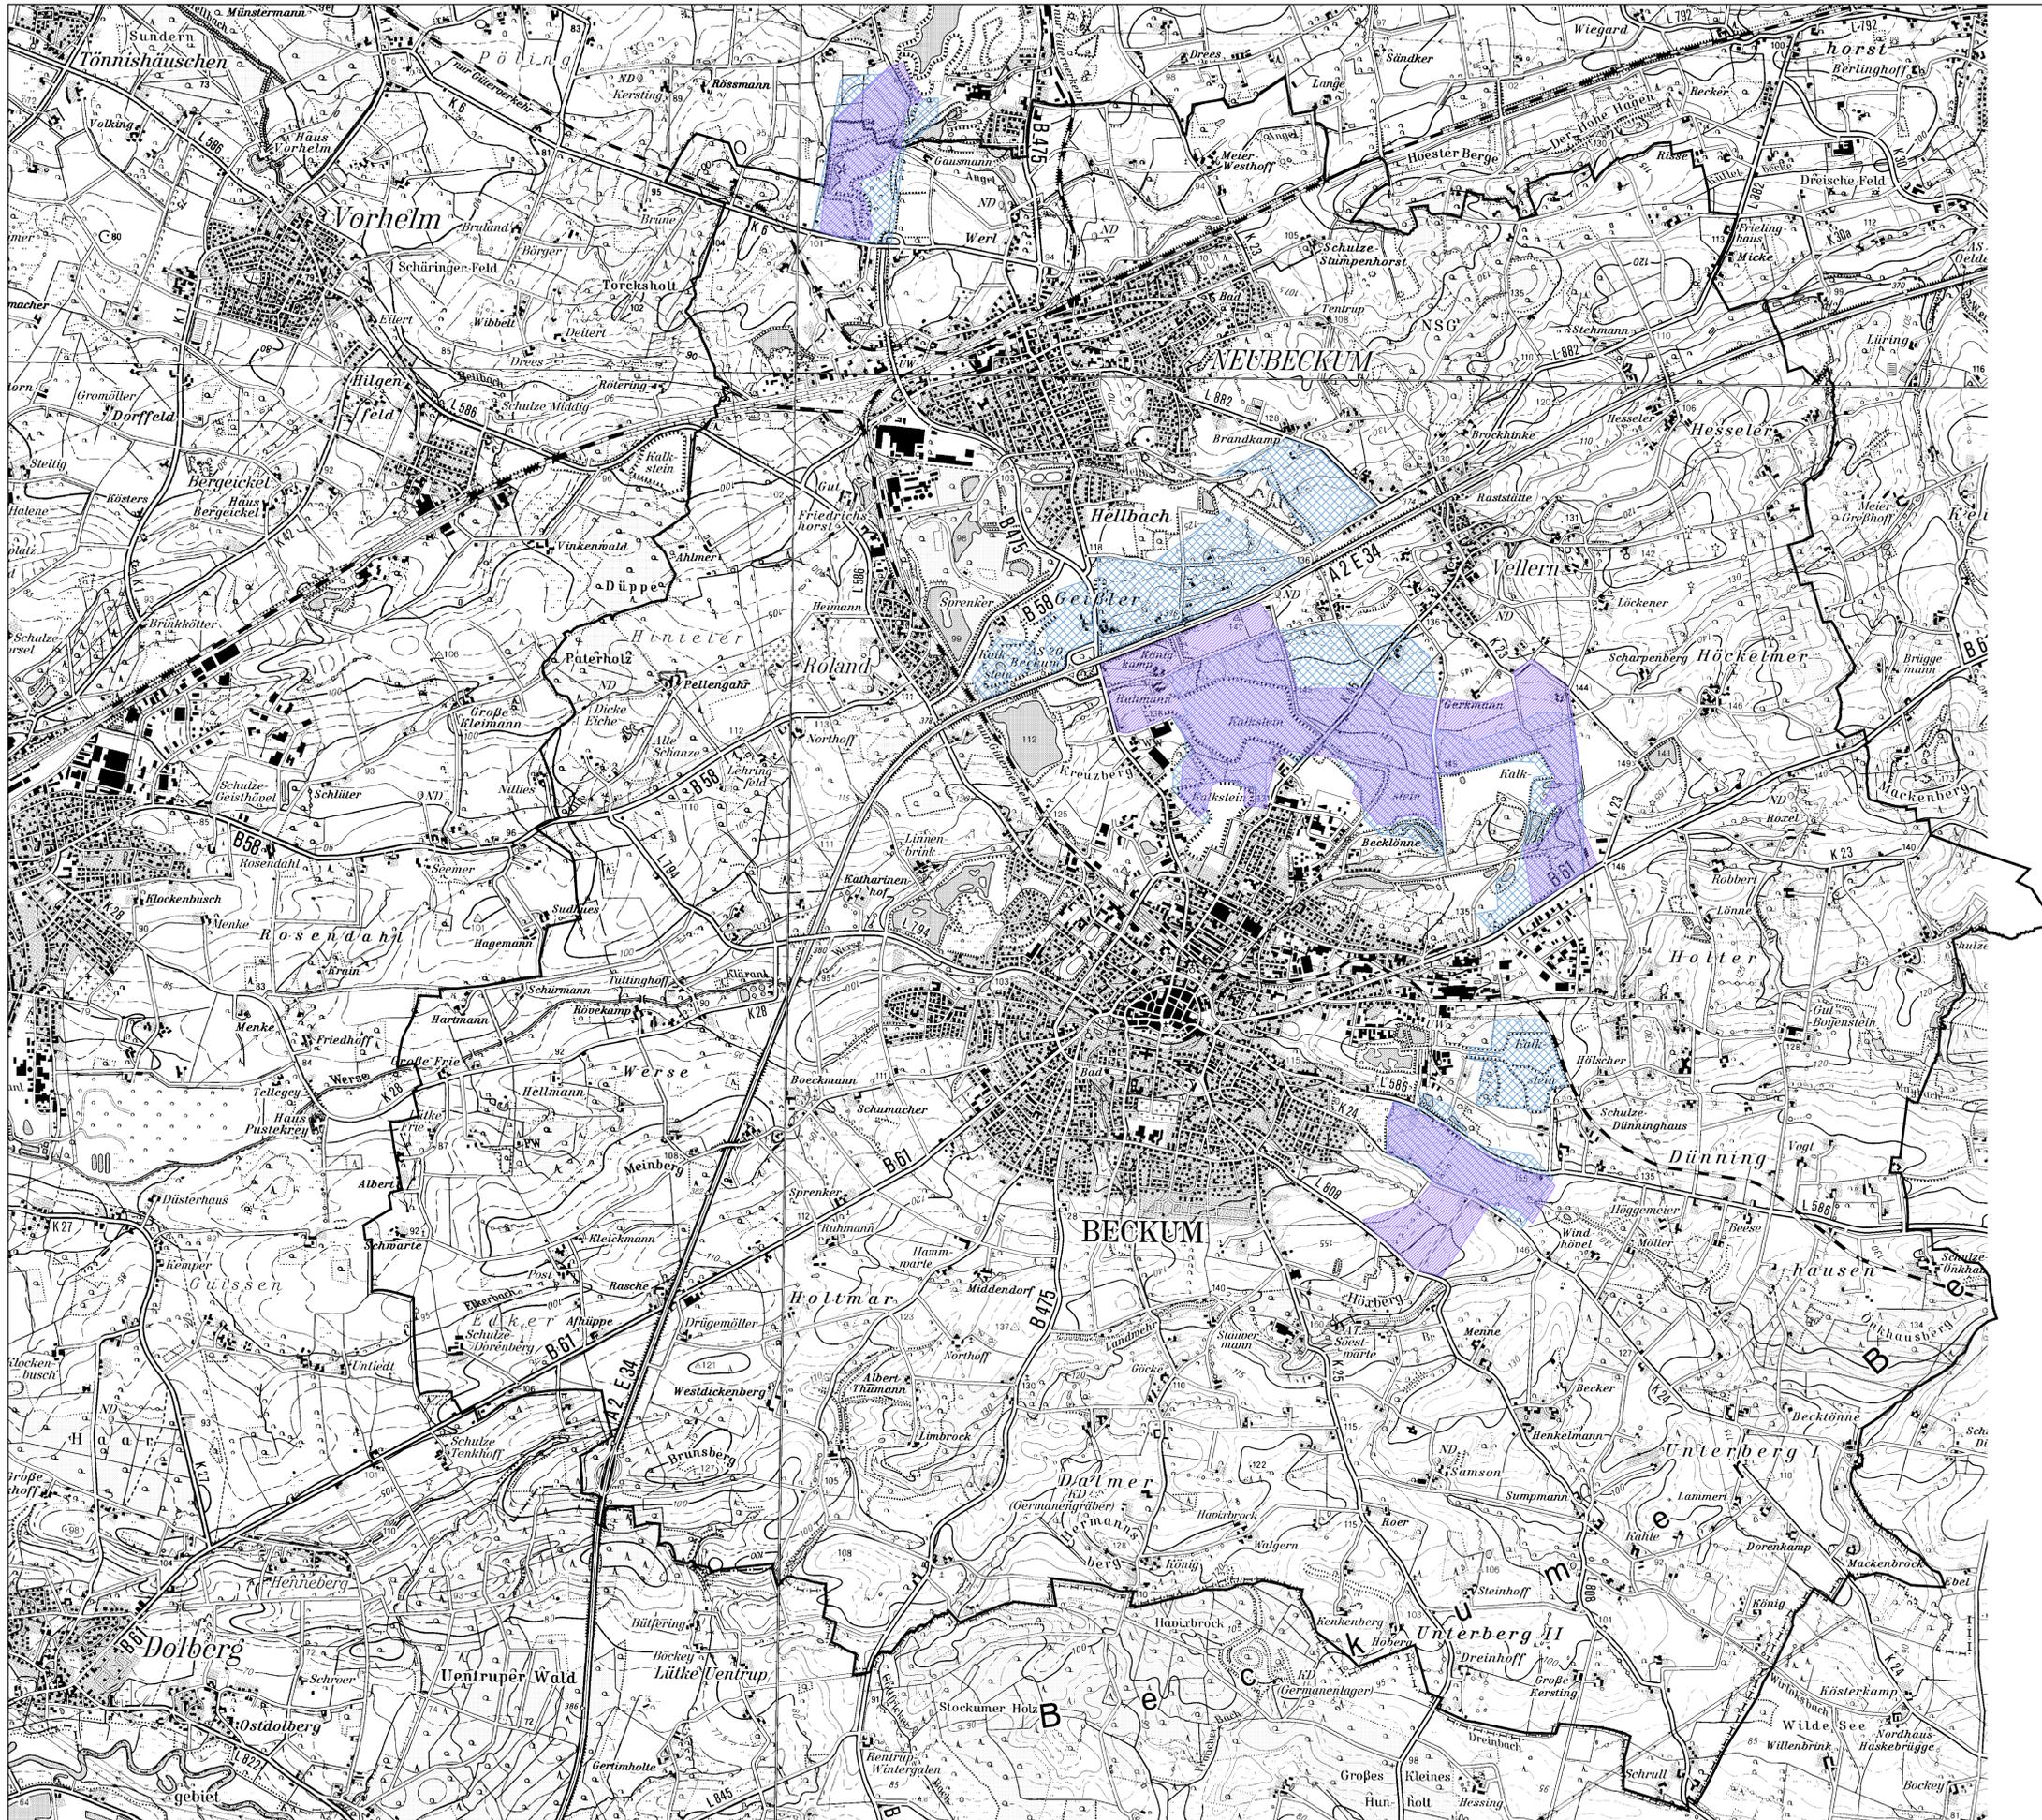

STADT BECKUM
DER BÜRGERMEISTER



ohne Maßstab

gefertigt am 04.01.2017

Fachdienst
Stadtplanung und
Wirtschaftsförderung
www.beckum.de

Legende




Stadtgrenze



Flächenkulisse
aus dem bisher
gültigen Regionalplan,
Aufstellung 1996



Flächenkulisse
aus dem
Regionalplänenwurf,
Sachlicher Teilplan
Kalkabbau,
Stand Offenlage 2.1. bis 24.3.2017

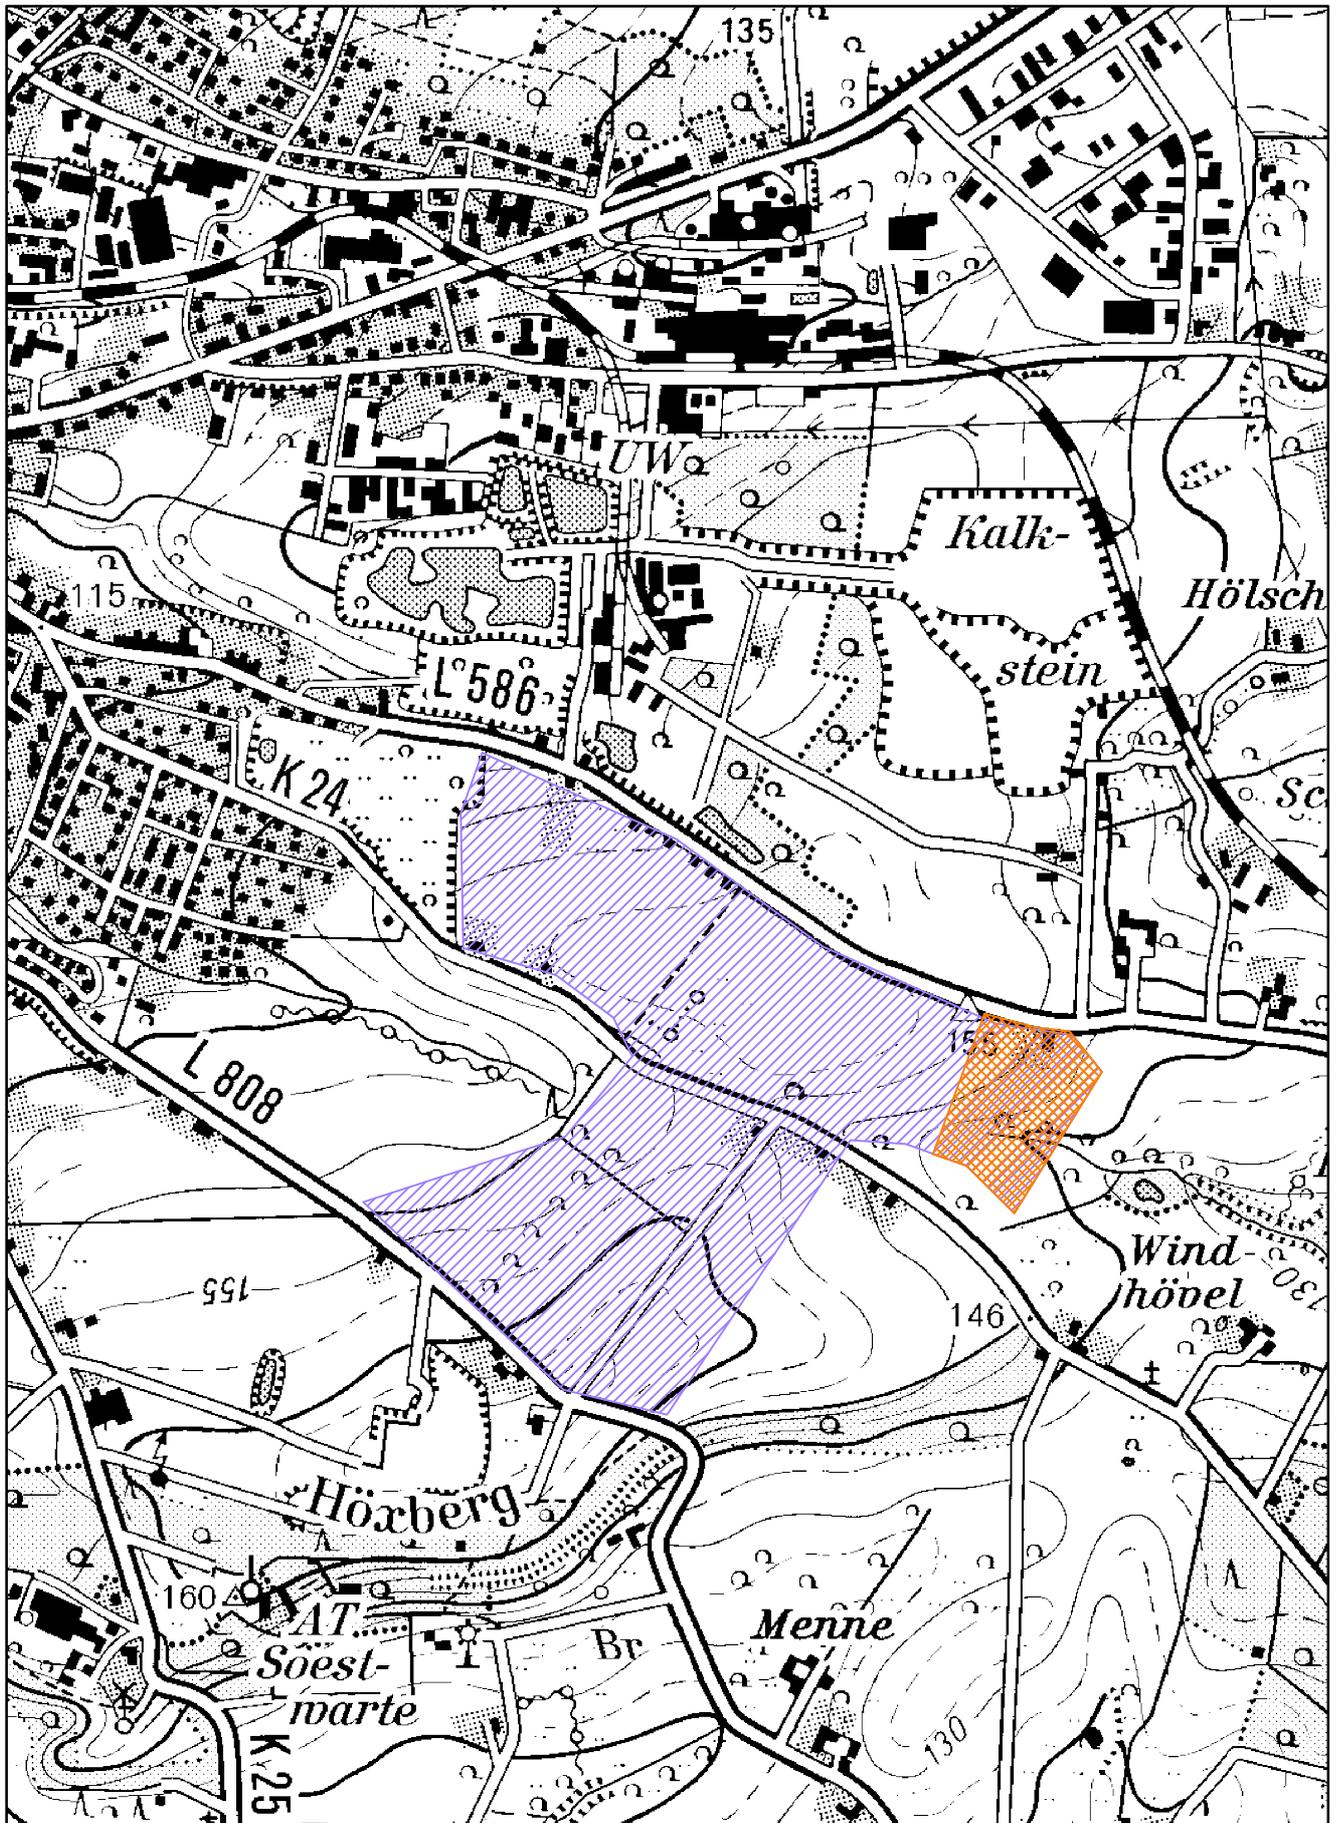

Flächenvorschlag für den Bereich Lippberg -Nord und -Süd
(Stand Offenlage 02.01. - 24.03.2017)


Legende: Orangene Fläche = Quellgebiet des Huxdieksbaches




ergänzt um die Abstandsfläche zur L808




ergänzt um die Fläche der von der Stadt Beckum geforderten Erhalt der 160m Höhenlinie zur Sicherung der Kuppe des Höxberges

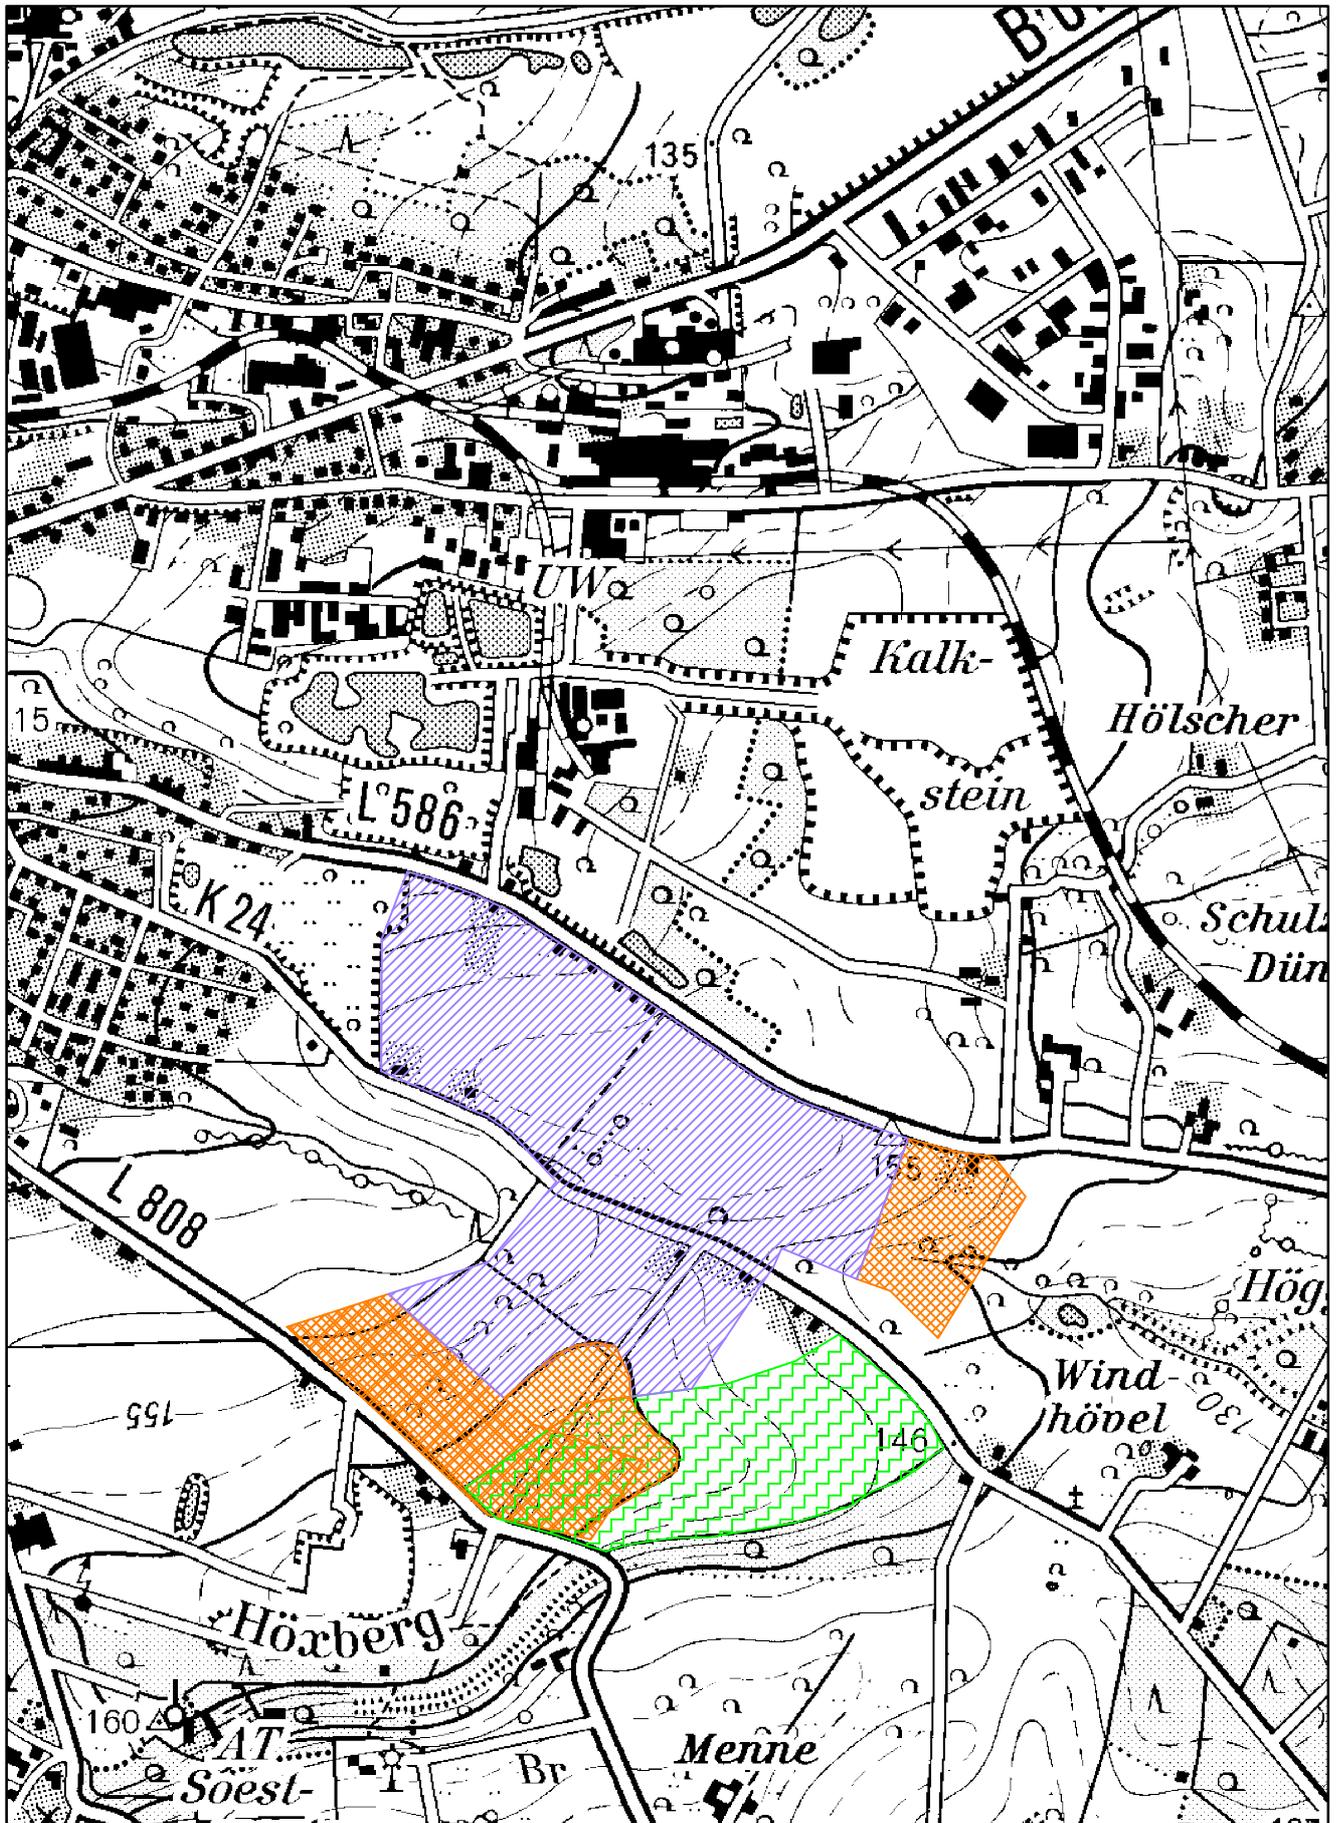


ergänzt um den Schutzabstand zur alten Landwehr (300 Meter)

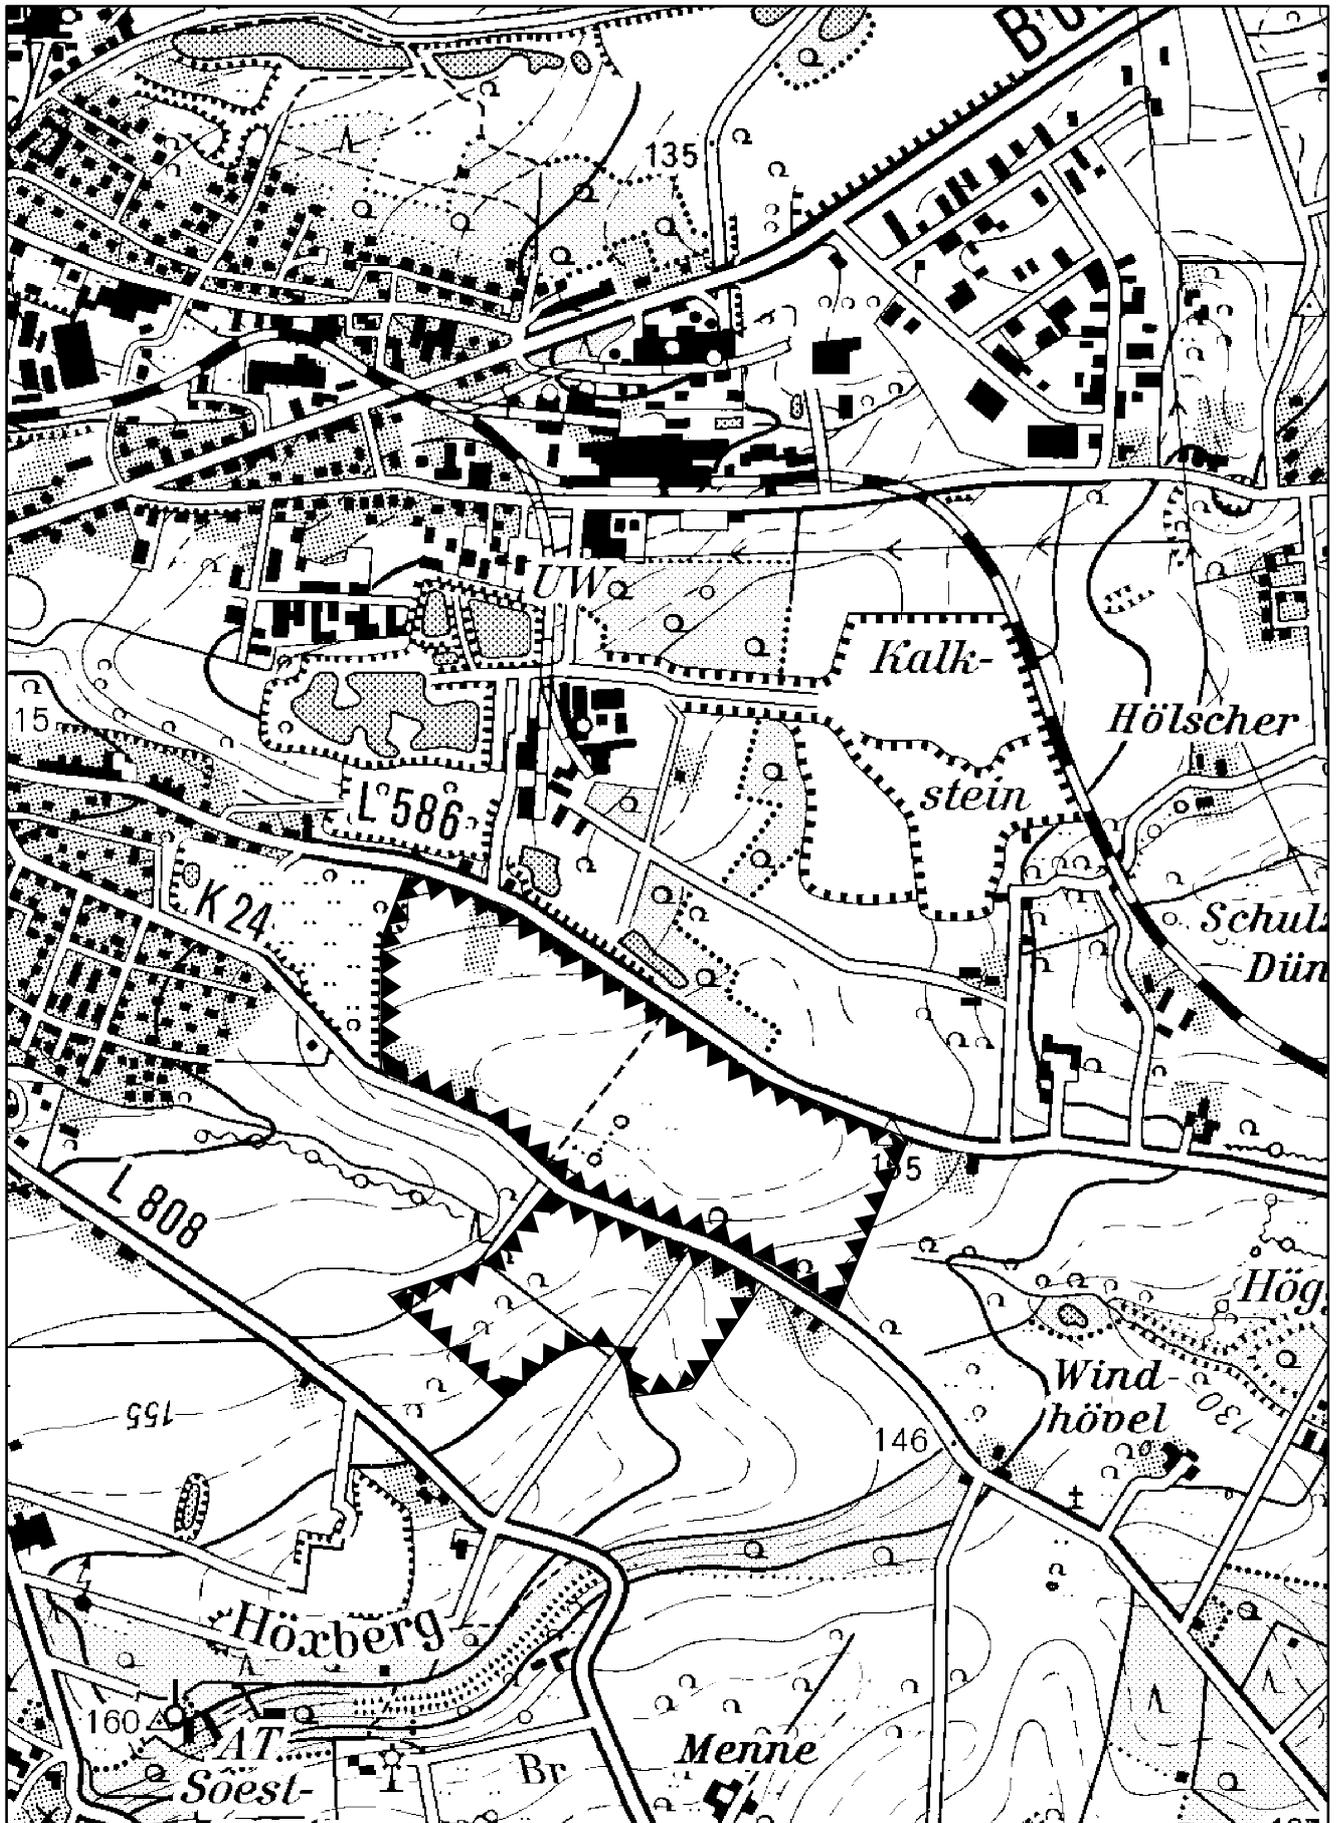


Mit Stellungnahme vom März 2017 an die BezReg gesandter Kompromissvorschlag zur Flächendarstellung.

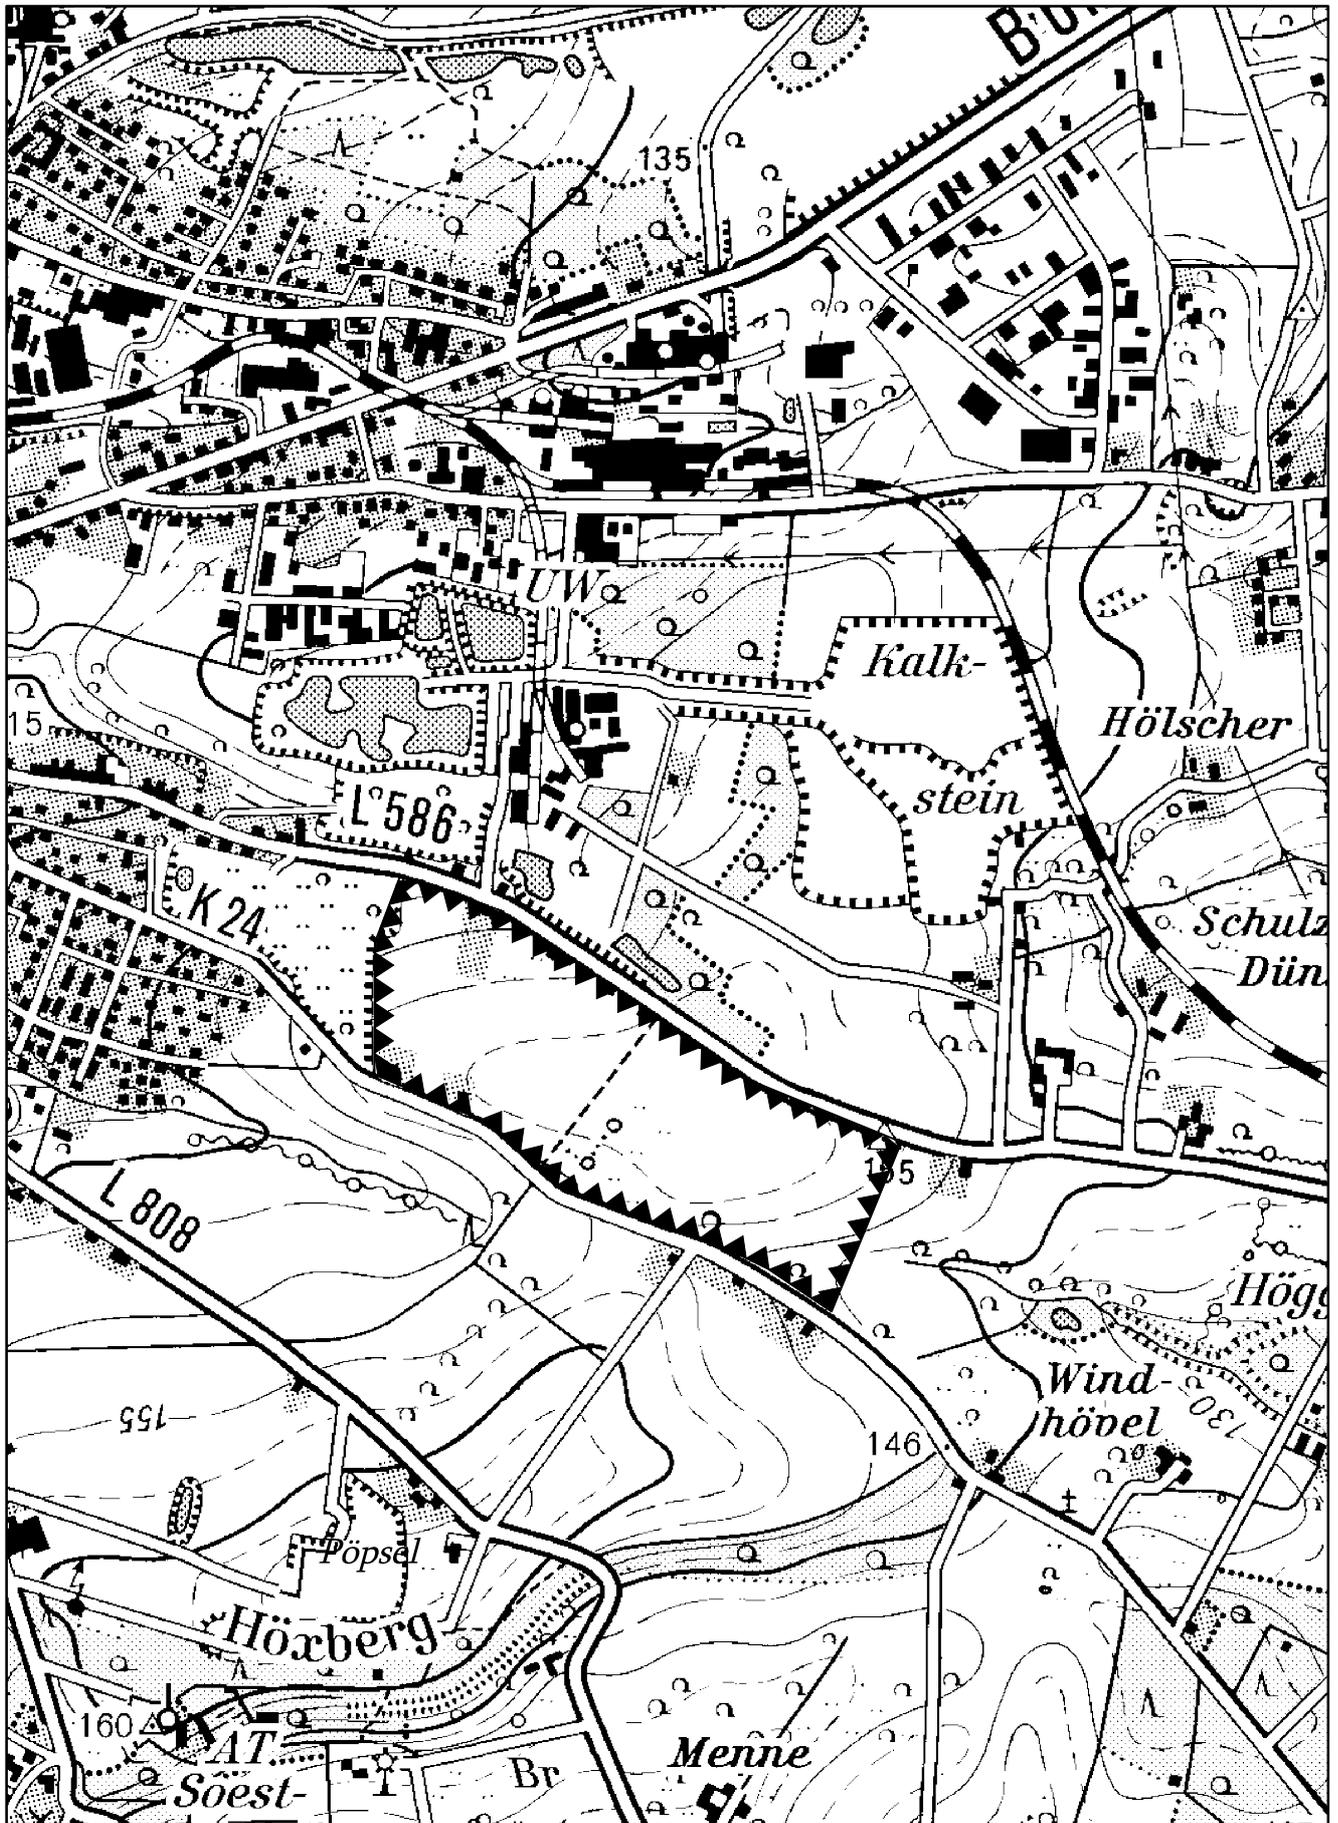


Im Vergleich: Flächendarstellung gemäß Stellungnahme der Stadt Beckum im Rahmen der Aufstellung des Regionalplanes im Jahr 2011

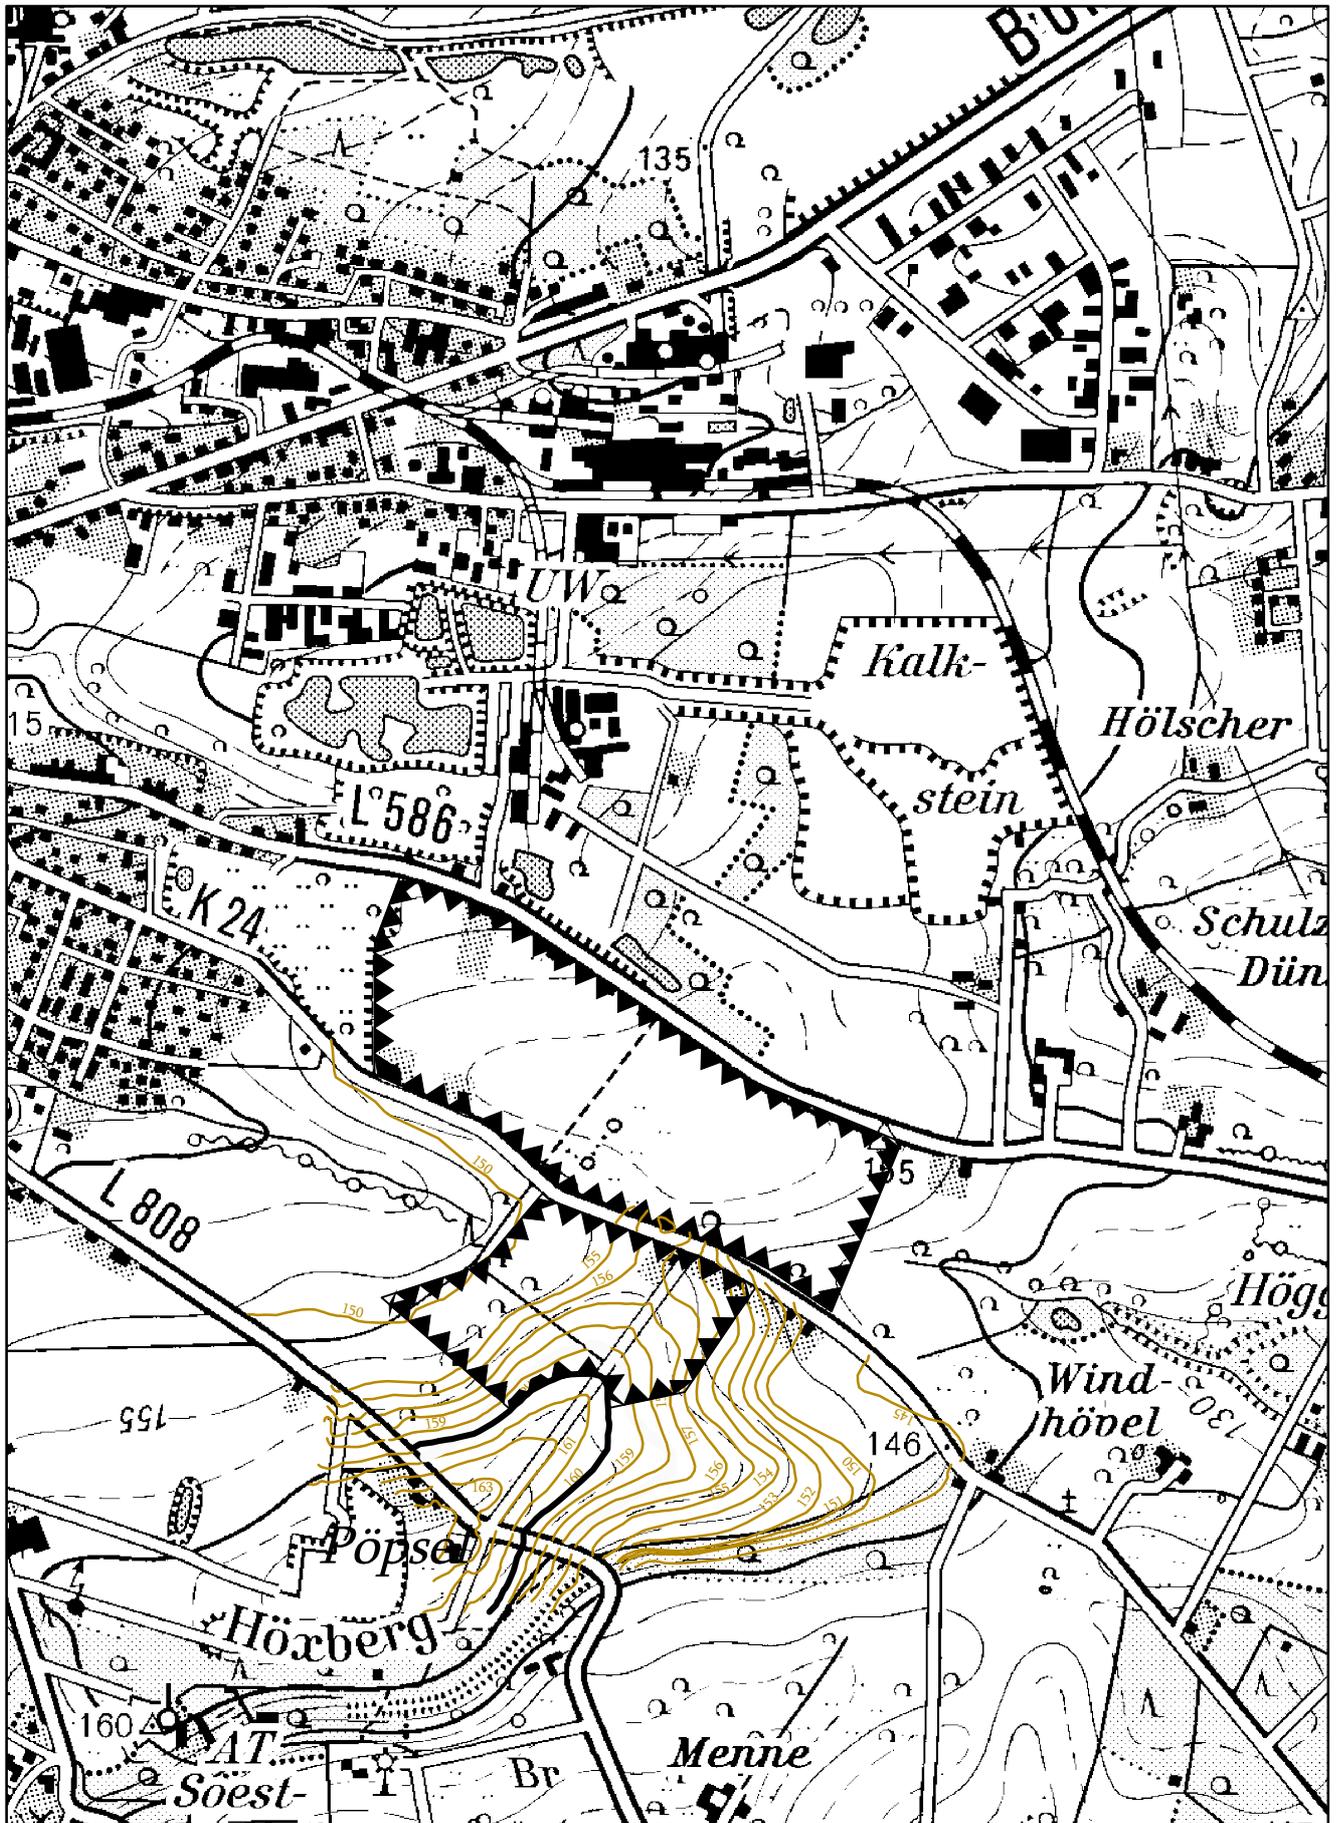


Darstellung der Höhenentwicklung am Höxberg

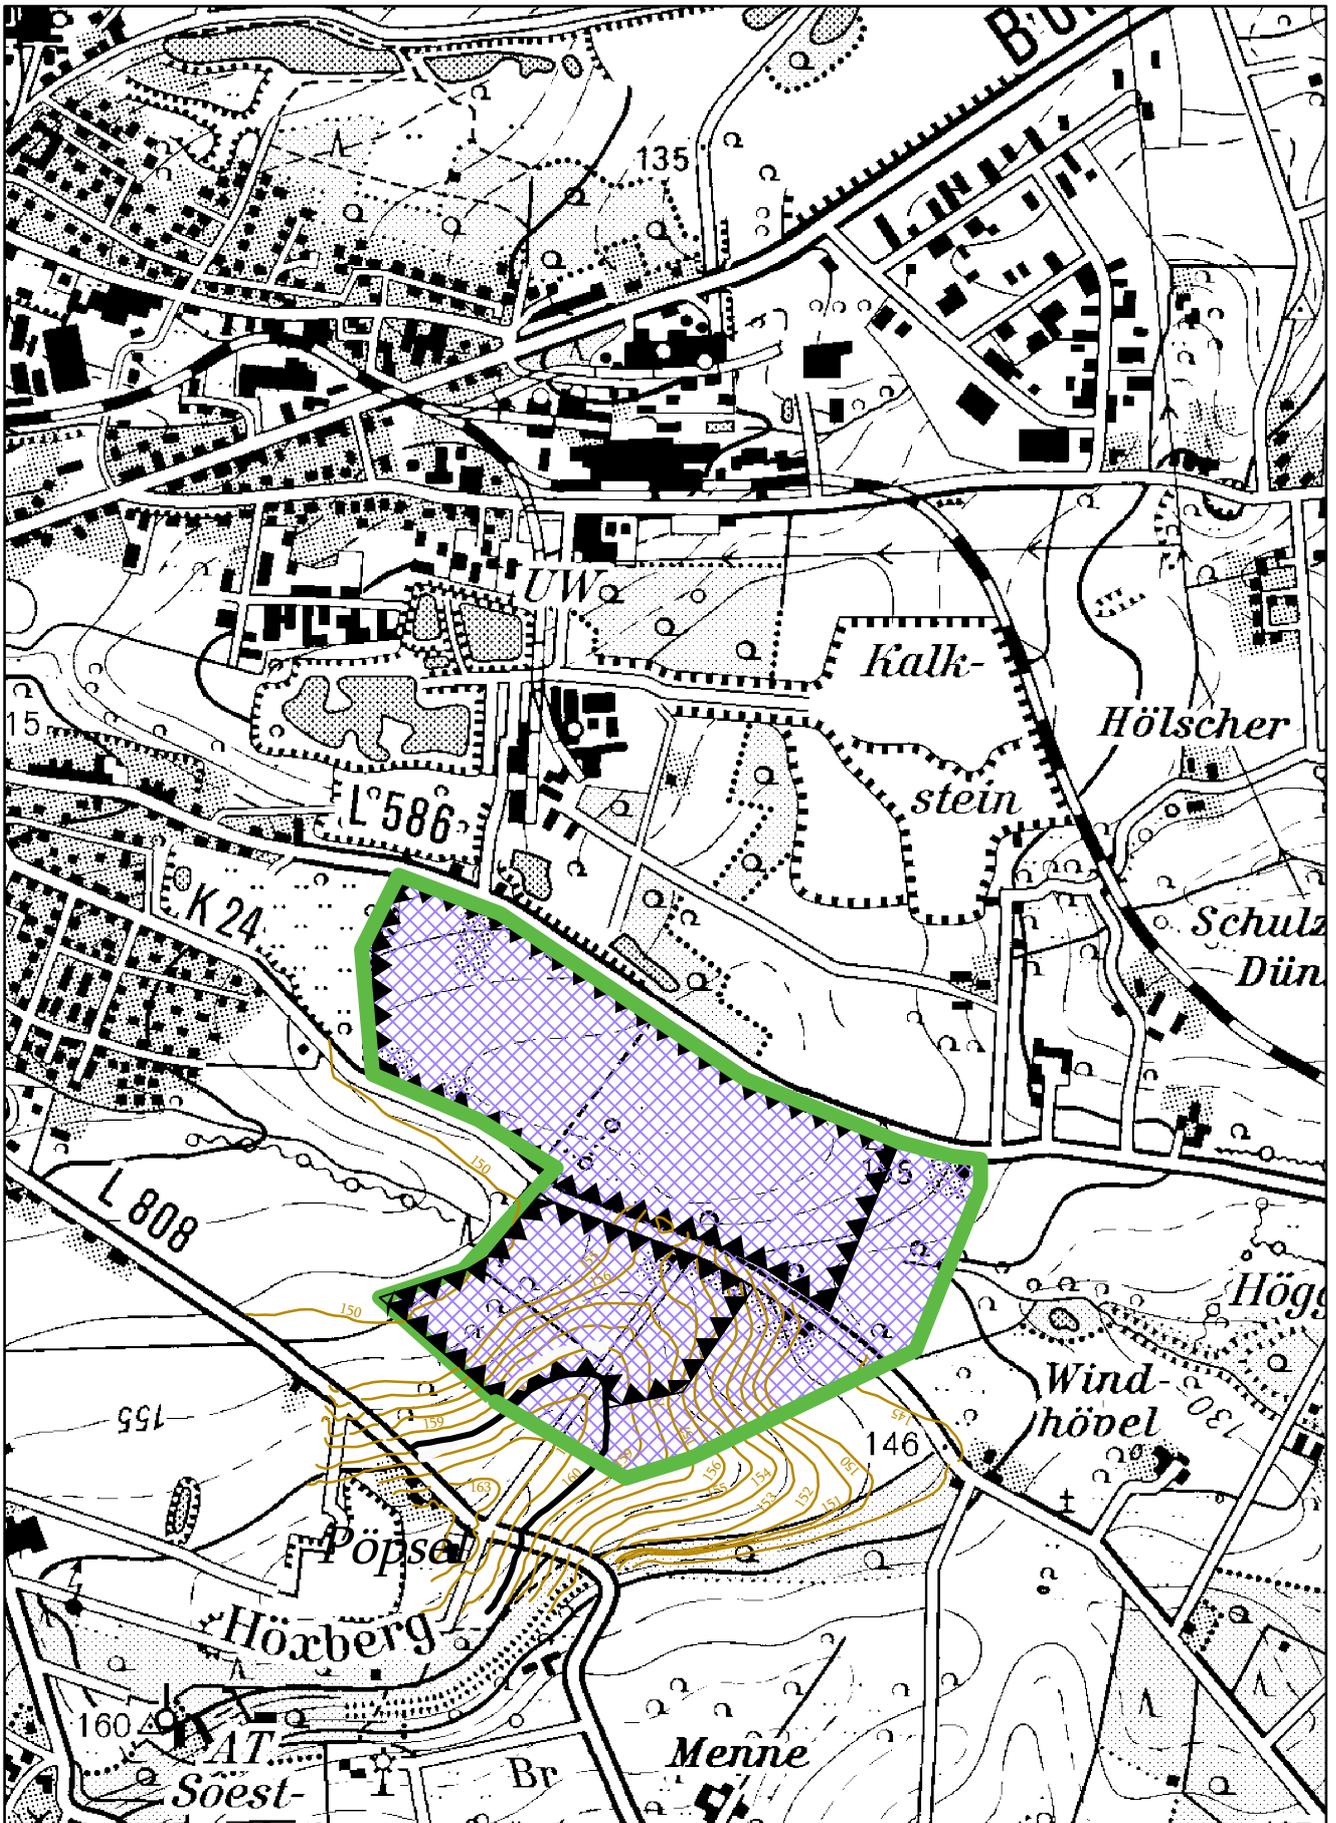

Grüne Linie = 1. Ausgleichsvorschlag der BezReg zum Erörterungstermin am 07.02.2018

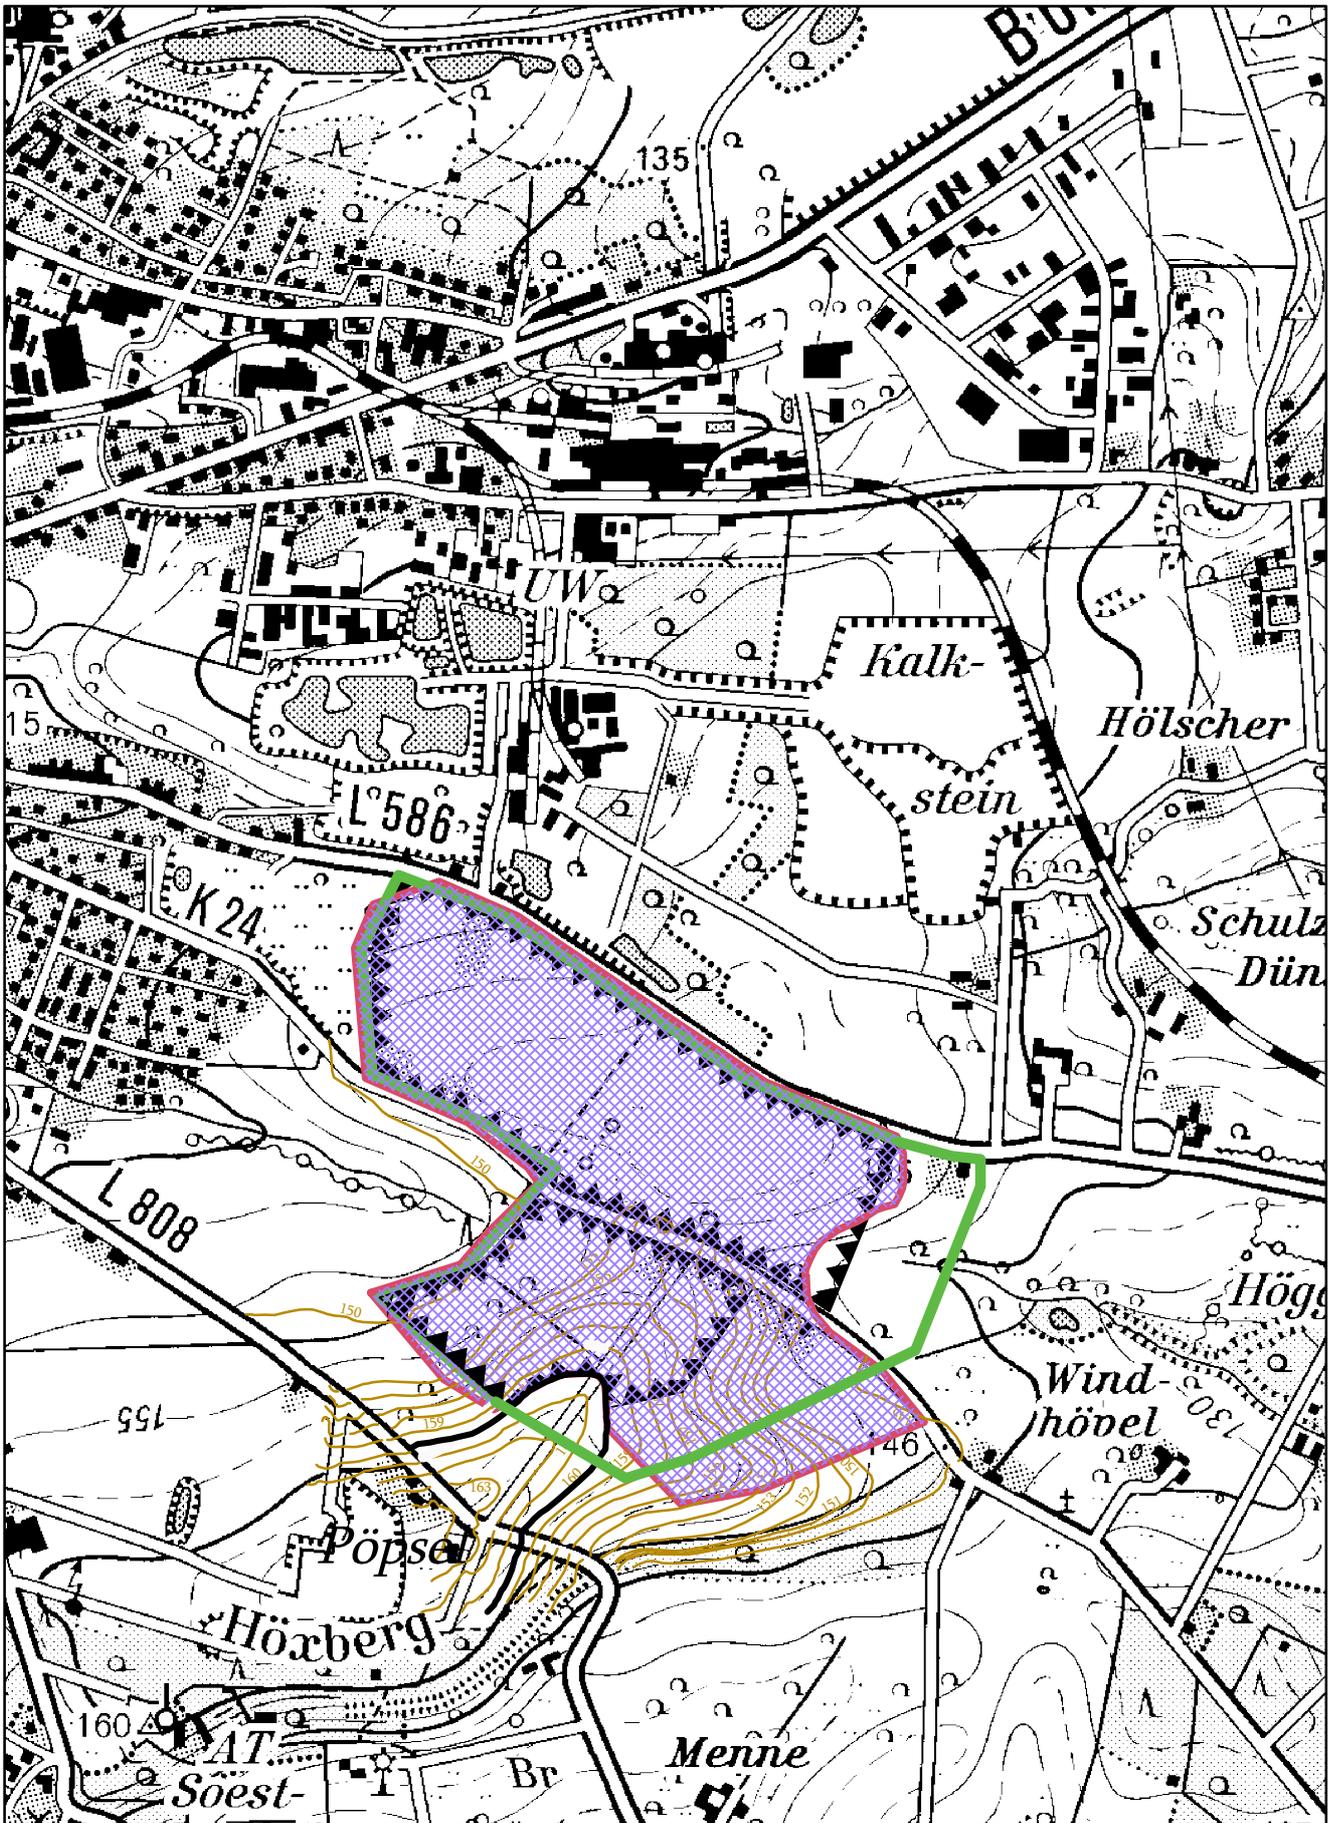

Rote Linie = 2. Ausgleichsvorschlag der BezReg im Erörterungstermin im 07.02.2018

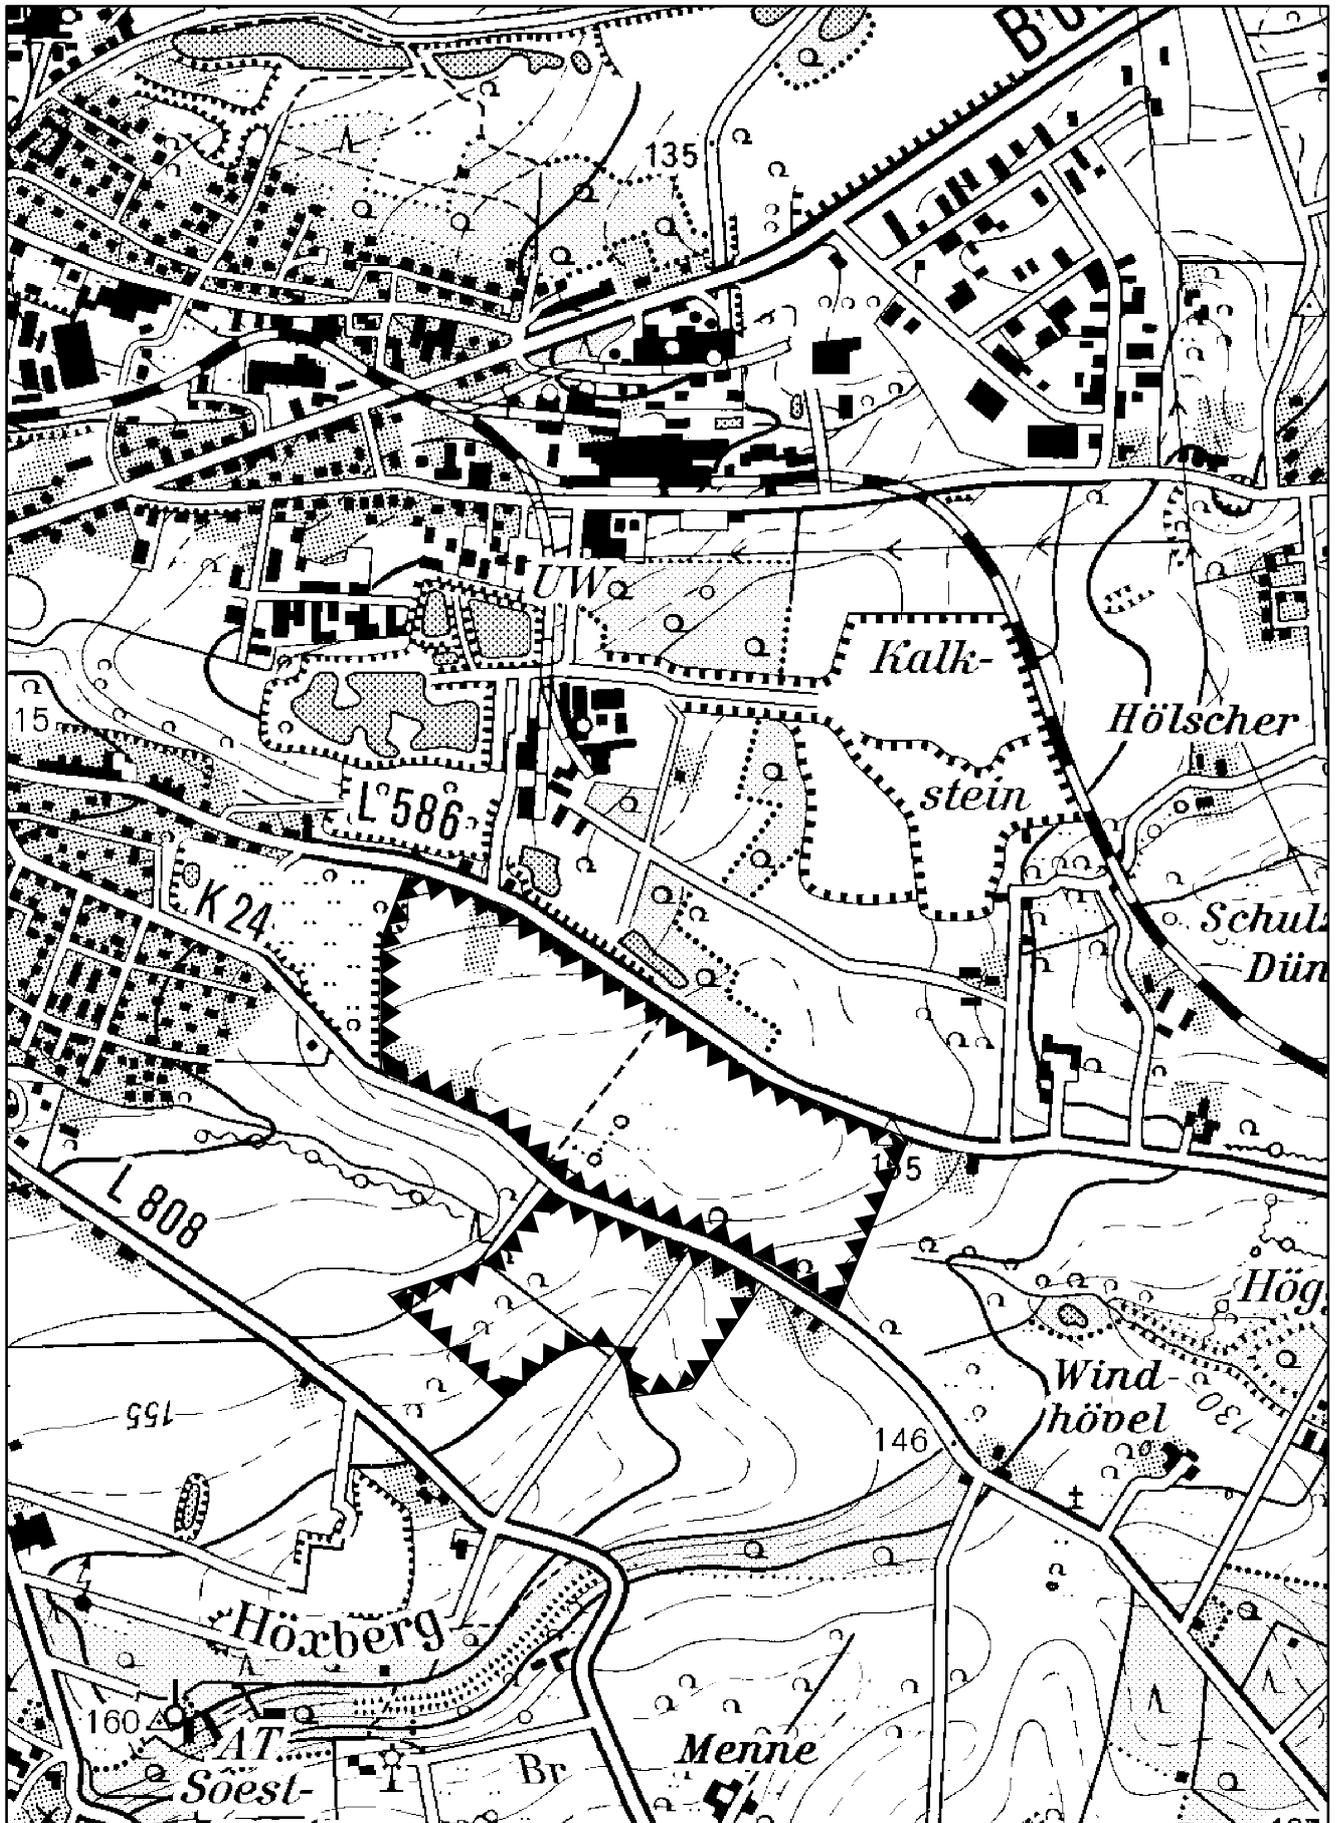

Resümee: Text aus Kurzbericht
Flächenkulisse aus der Stellungnahme der Stadt Beckum vom März 2017 wird
aufrechterhalten.