


Umgestaltung Marktplatz Beckum Präsentation 11.04.2018

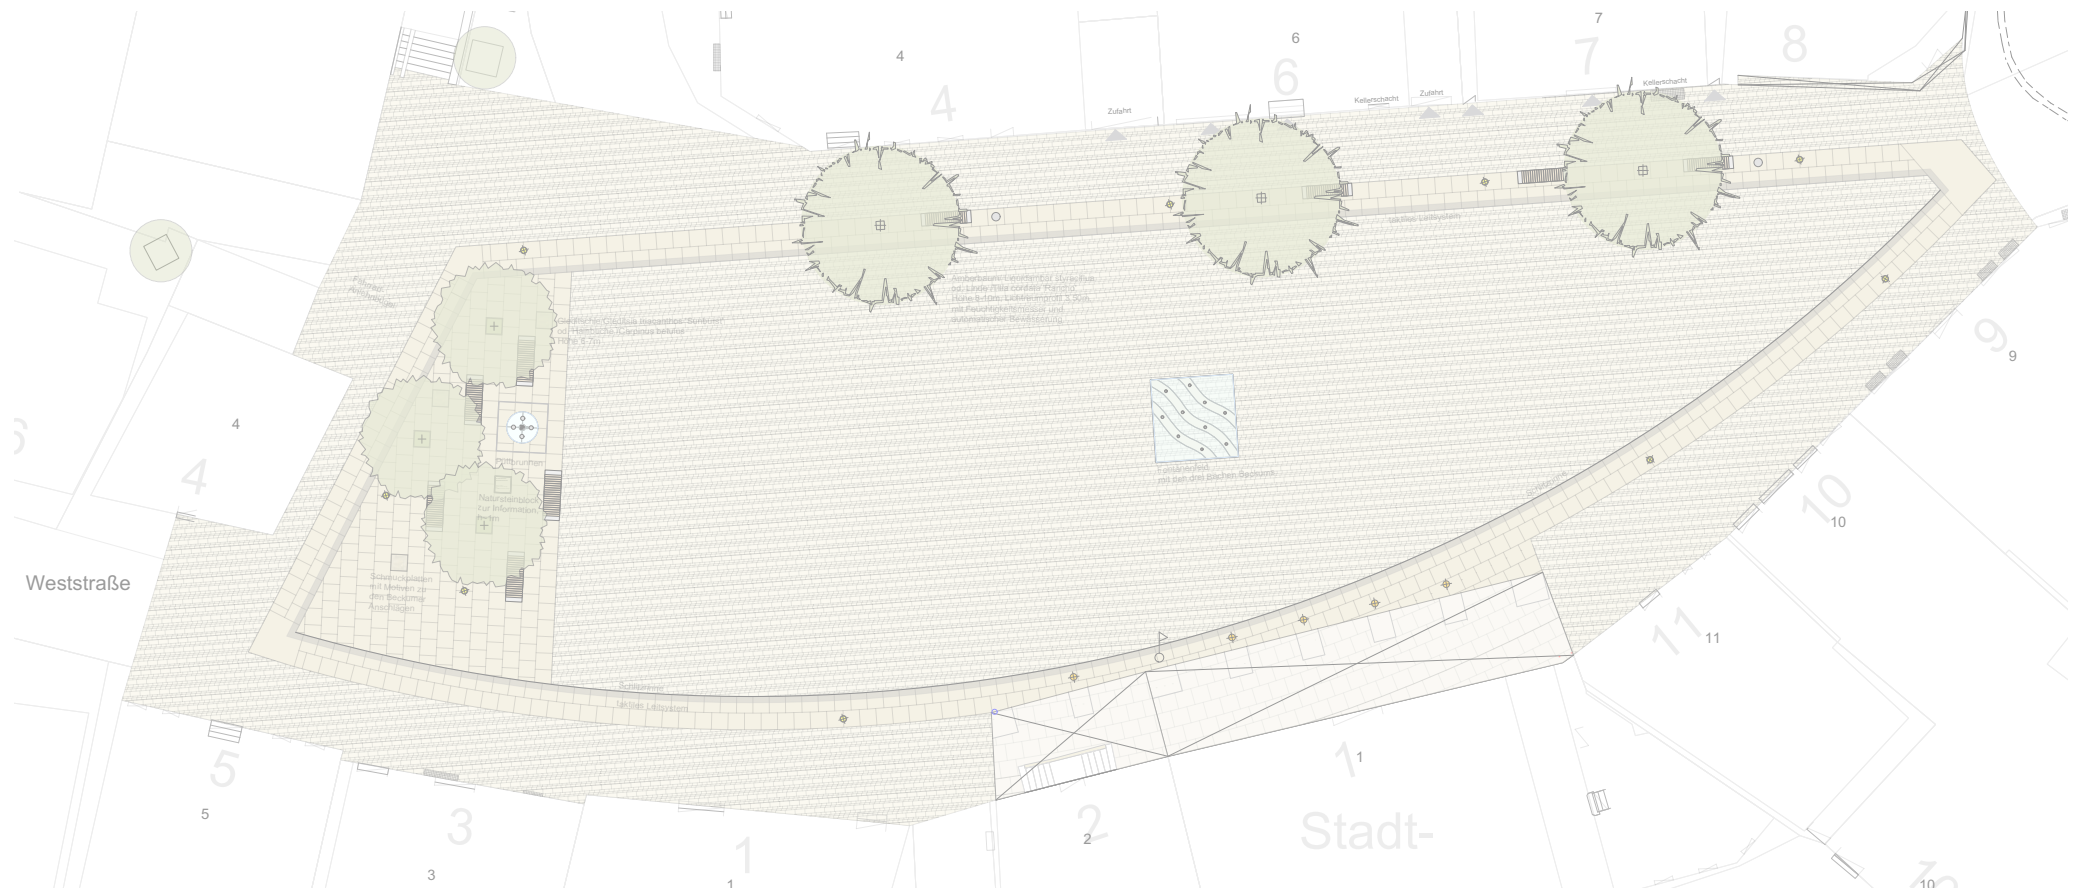

INHALT

Lageplan


Plattenband

Platzfläche am Püttbrunnen


Fontänenfeld

Gehölzpflanzungen

LAGEPLAN



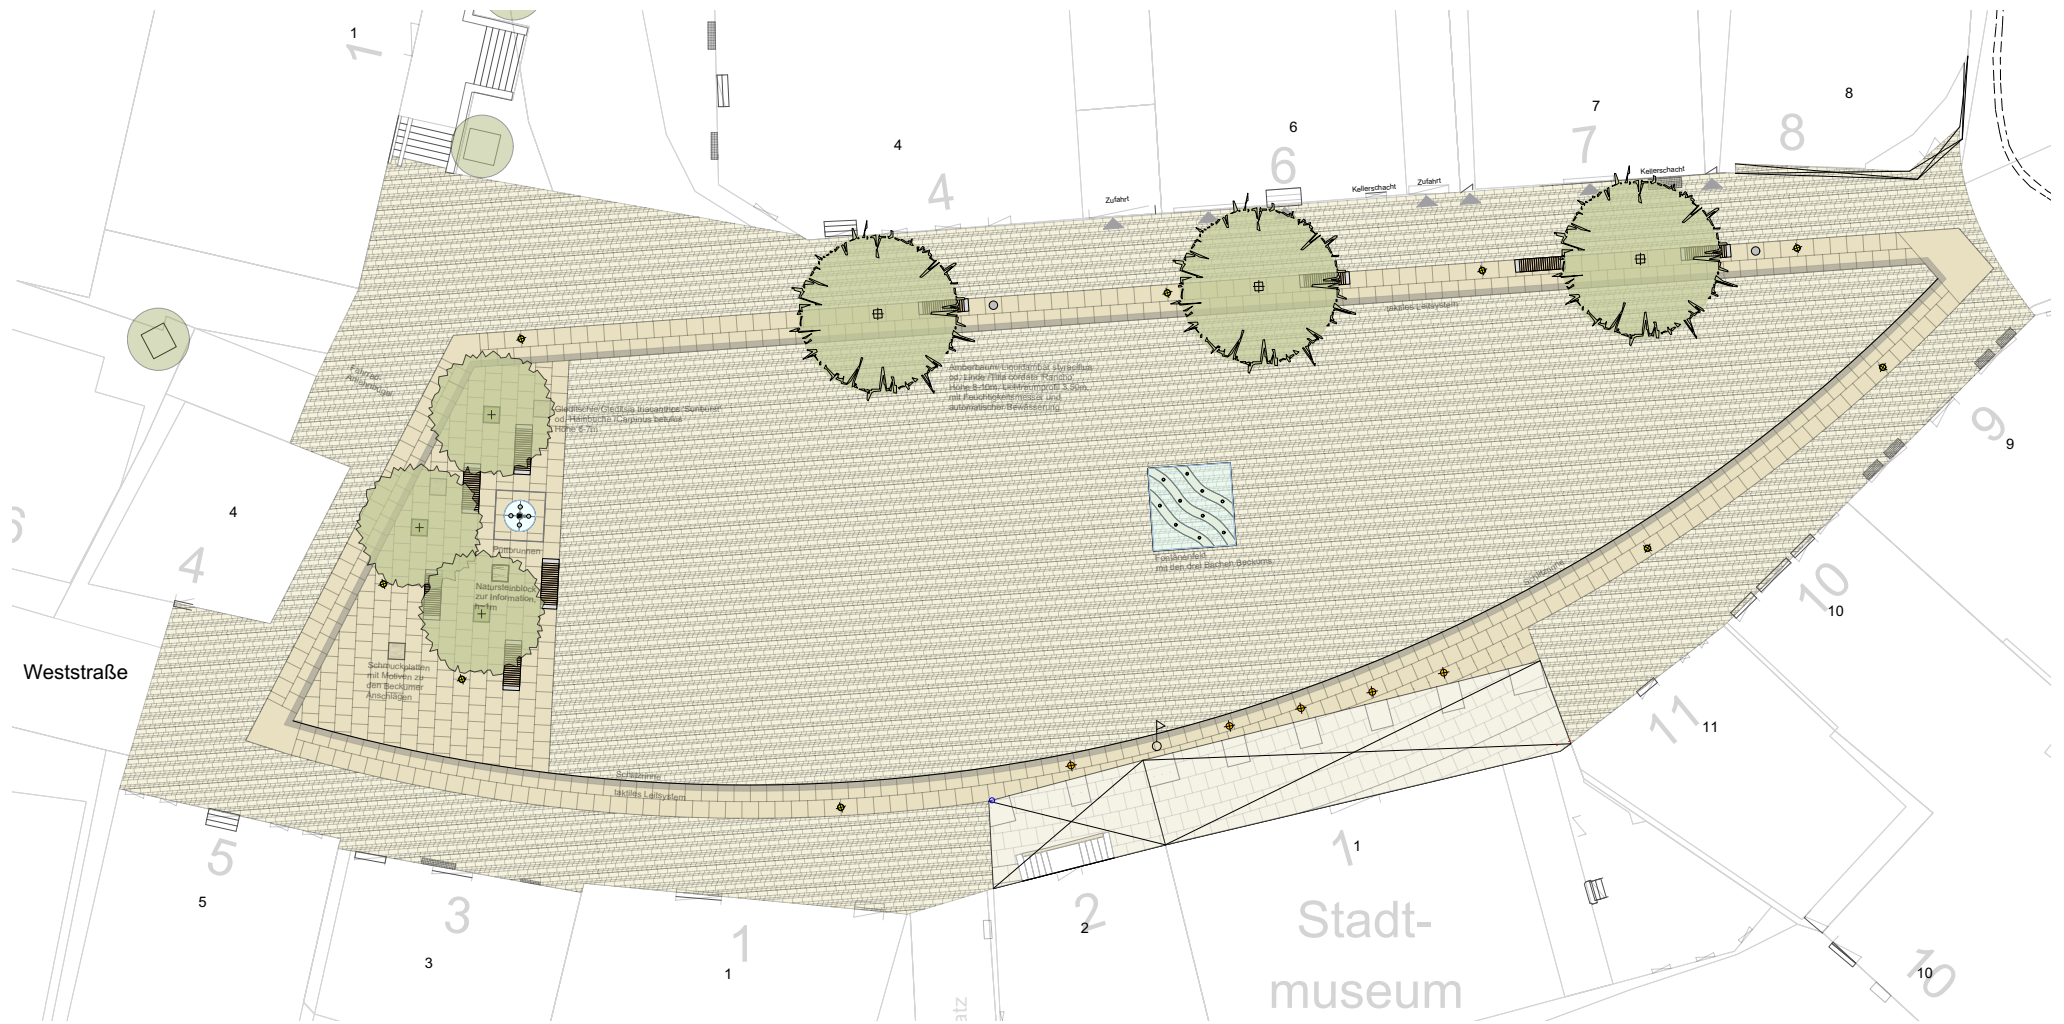


PLATTENBAND

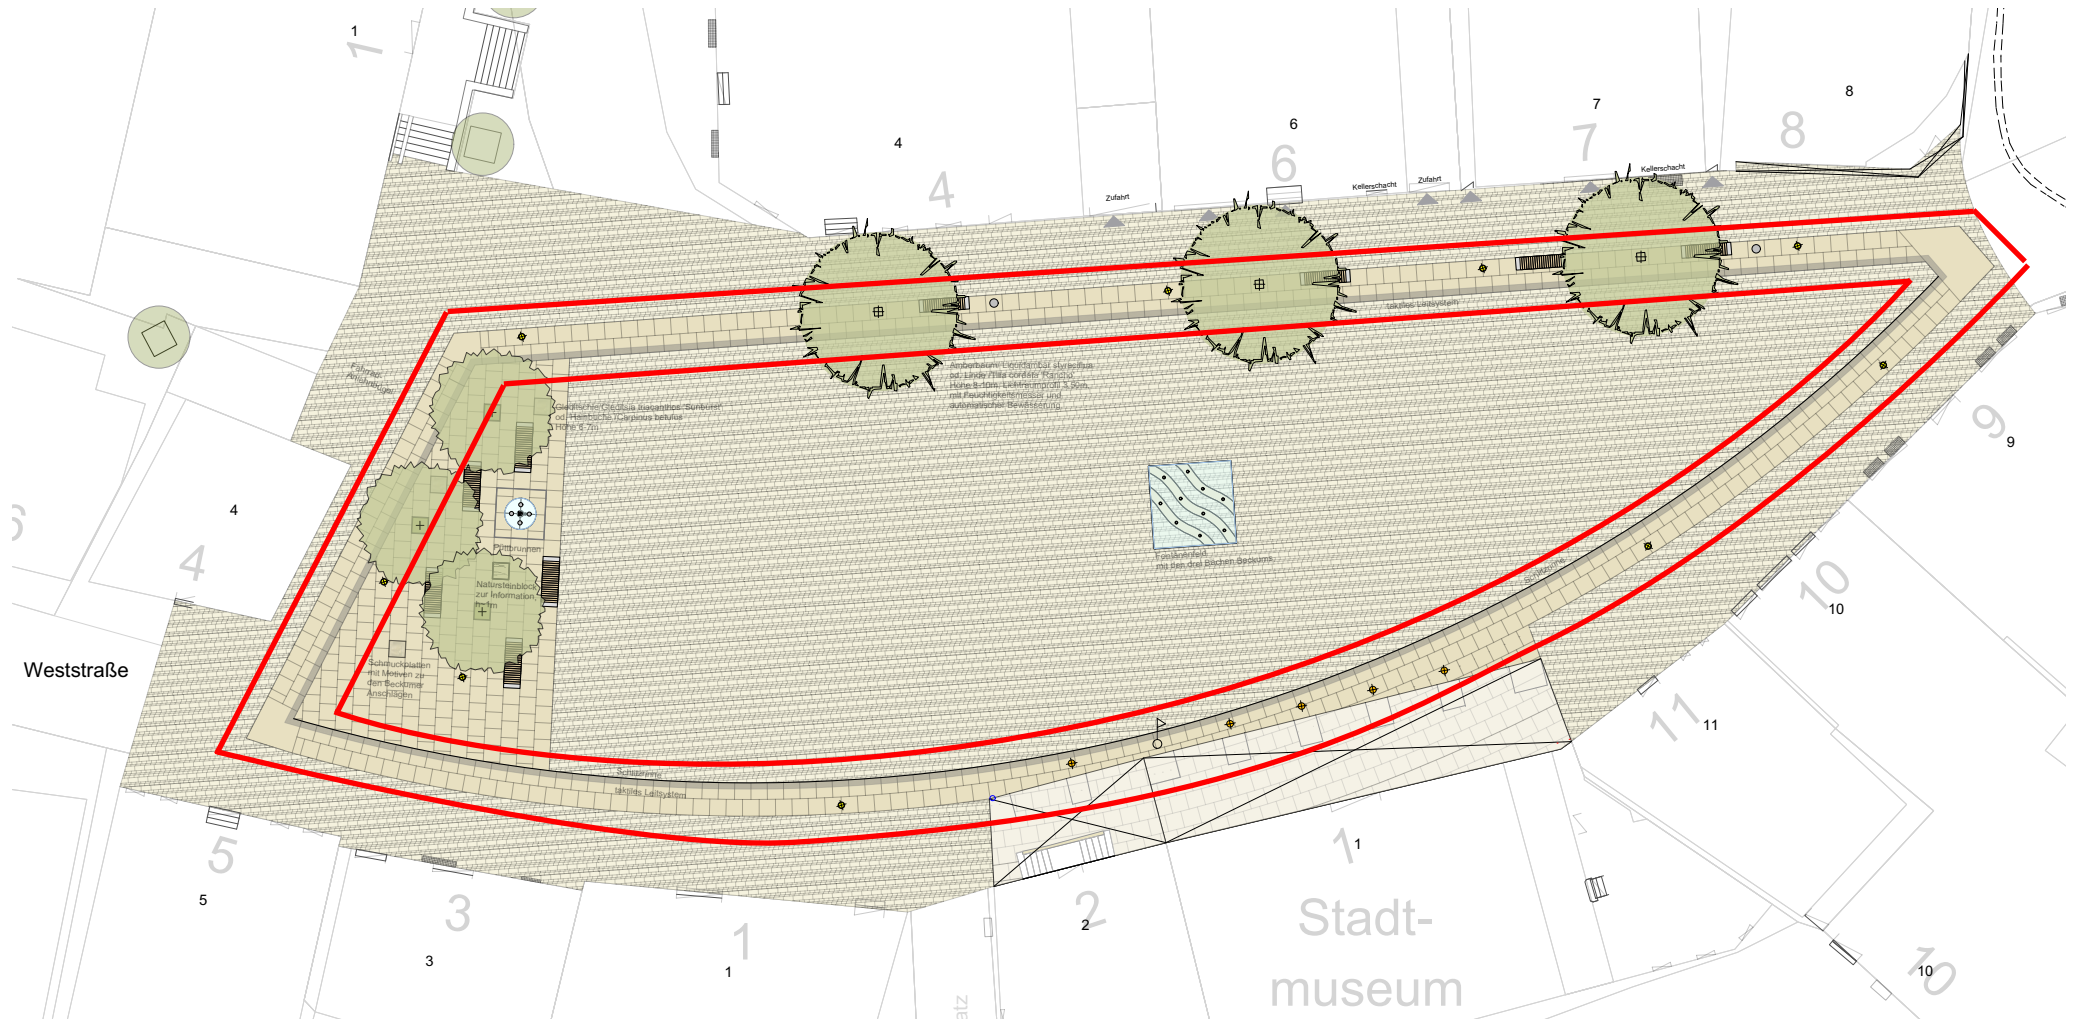



PLATTENBAND - Taktile Leitstreifen

Leitstreifen aus Rippenplatten auf der Innen-/Platzseite des Plattenbandes

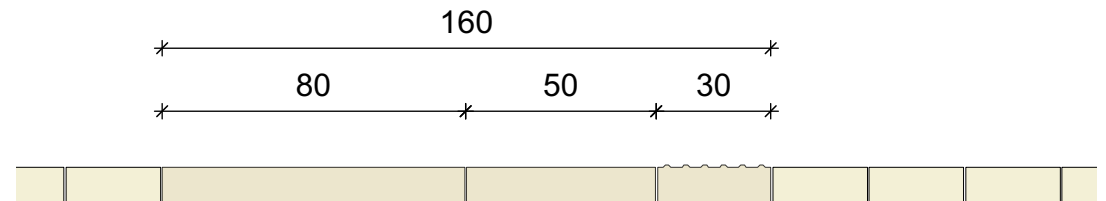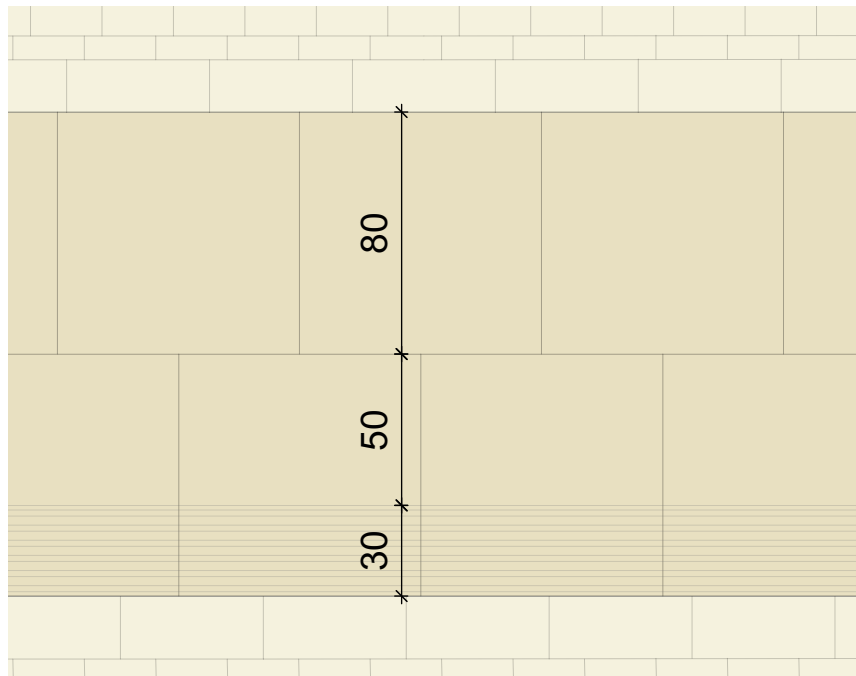
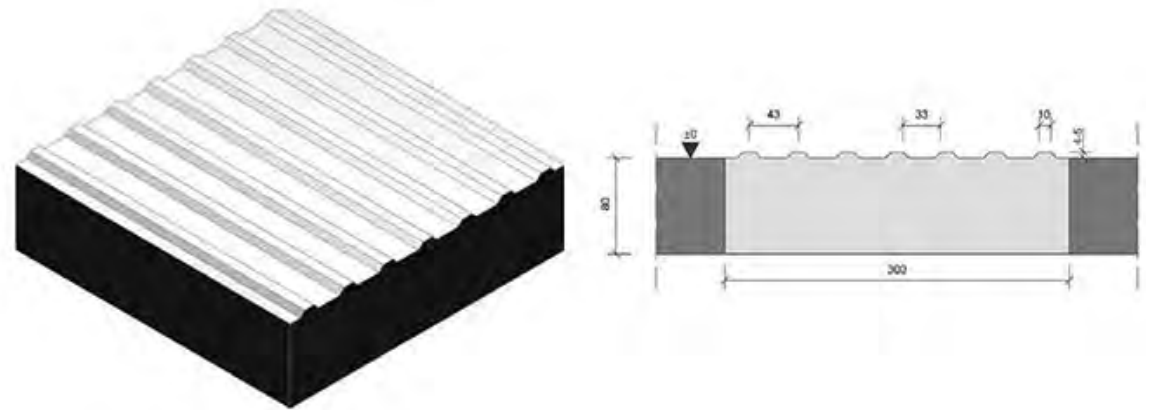


PLATTENBAND - Abstand Leitstreifen zu Einbauten


- Beidseitig des Leitstreifens ist ein Abstand von 60cm zu Fahrbahnbegrenzungen oder Einbauten zu wahren (vgl. DIN 32984:2011-10).
- Durch Bankbreite von 60cm wird Abstand von 70cm gewährleistet.

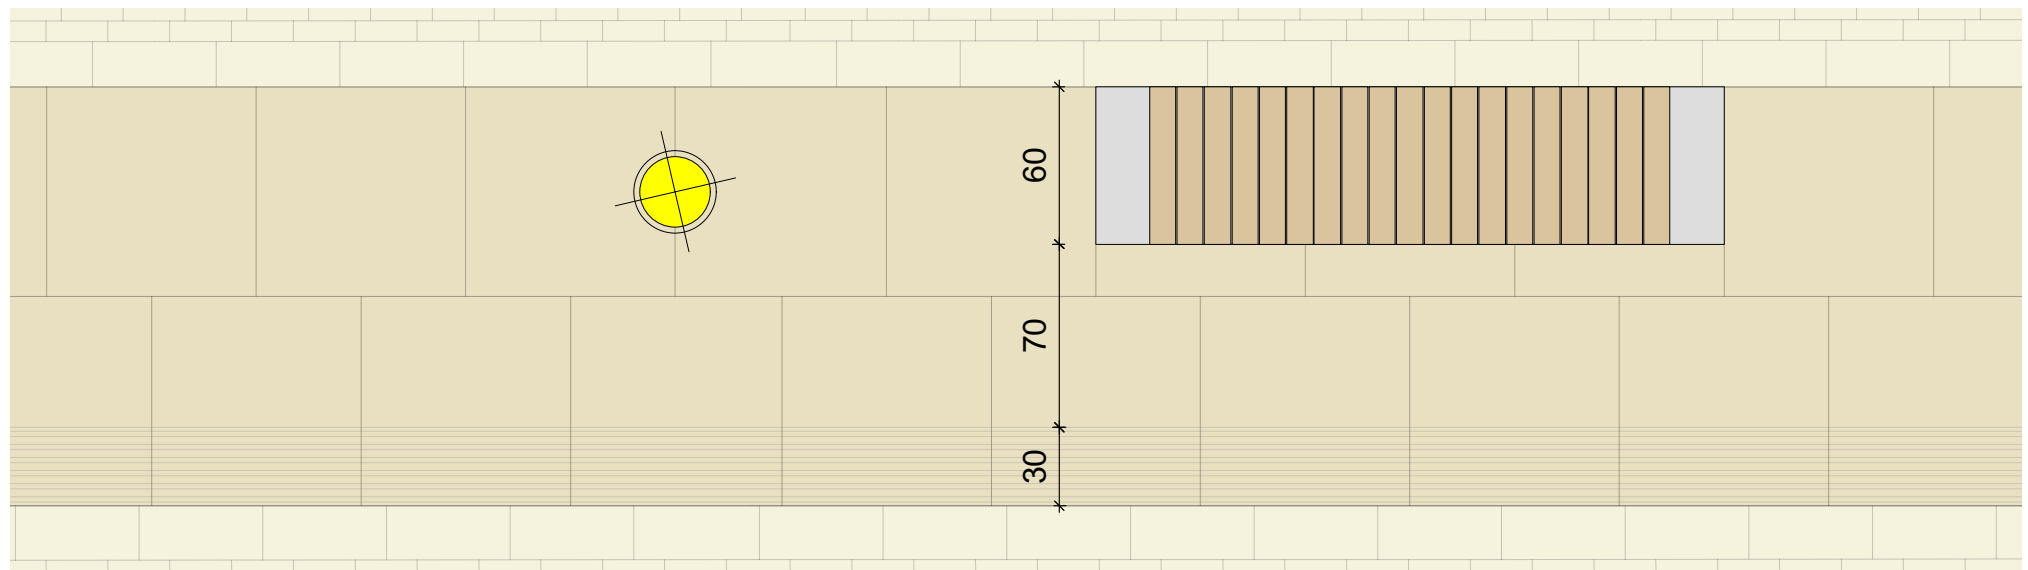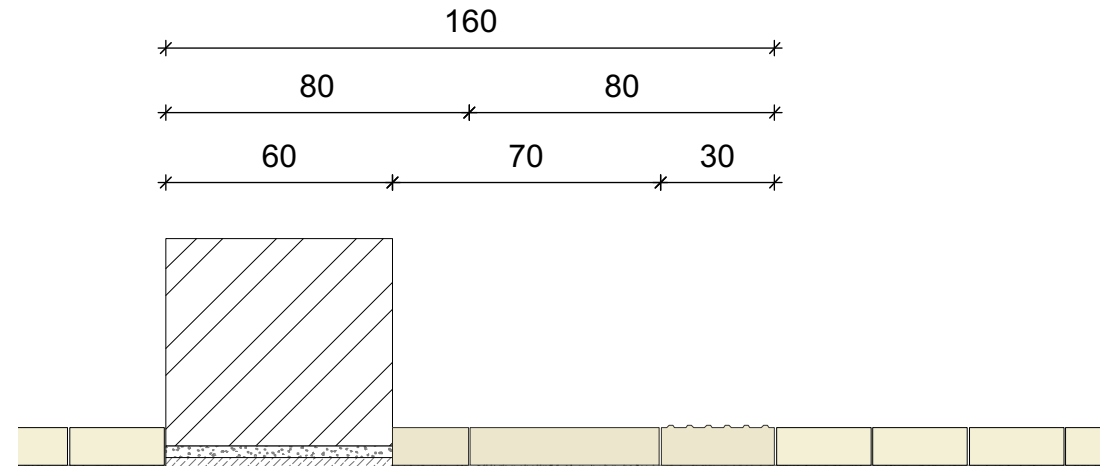

PLATTENBAND - Lichtelemente

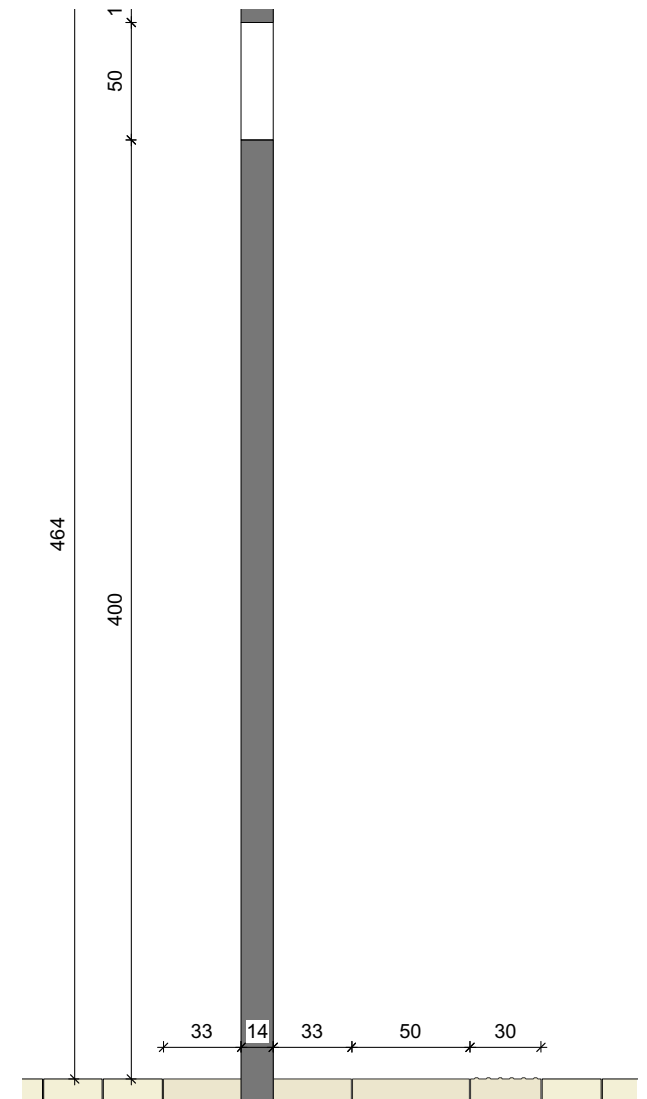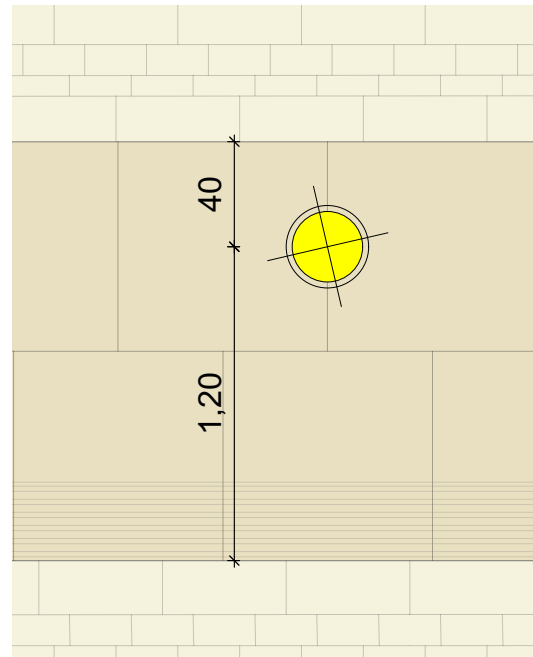



PLATZFLÄCHE AM PÜTTBRUNNEN

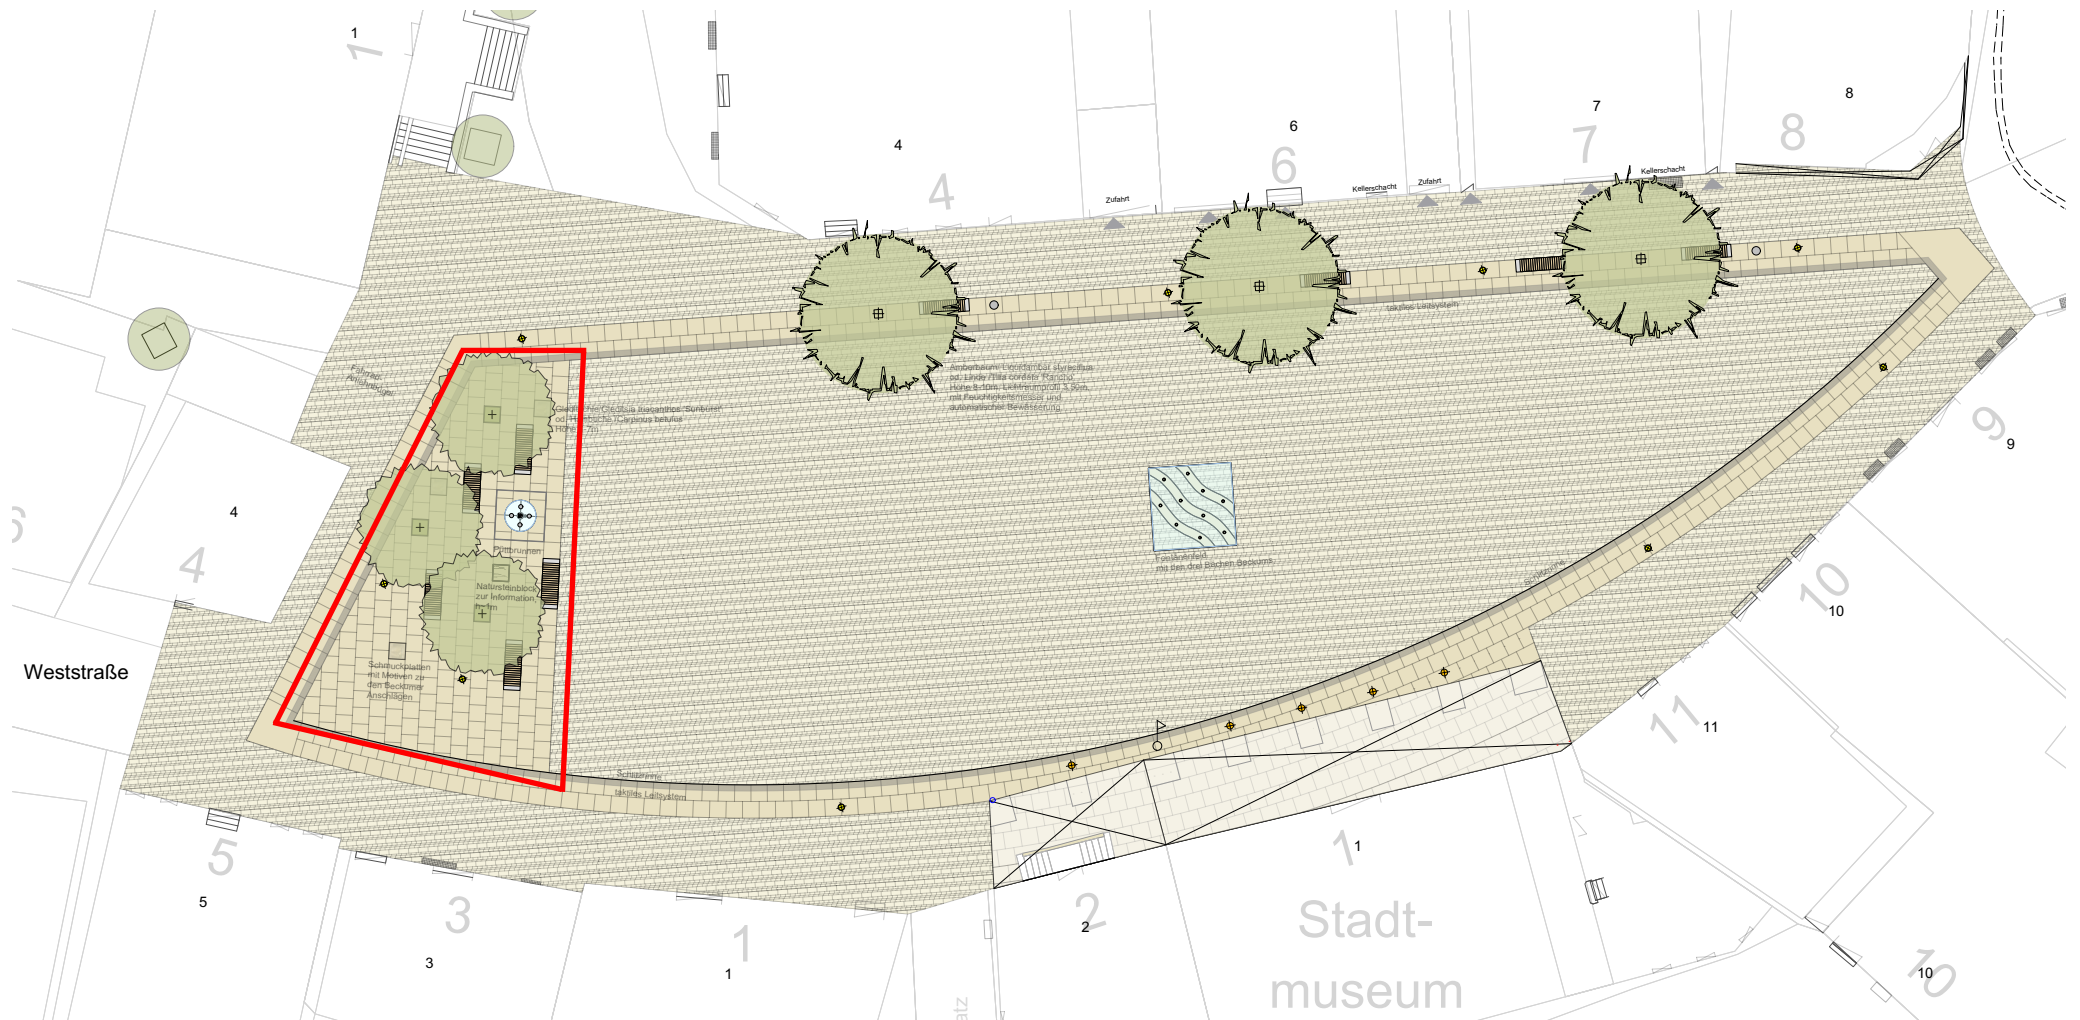


PLATZFLÄCHE AM PÜTTBRUNNEN - Neugestaltung Püttbrunnen

- Der Püttbrunnen wird durch ein 1cm abgesenktes rundes Becken für die Bürger erlebbar.
- Mittig wird eine Natursteinplatte (30x30cm) installiert, auf der das Beckumer Stadtwappen abgebildet ist.
- Ein Natursteinblock (LxBxH: 80x80x100cm) erinnert an die Geschichte zum Brunnen und an den Künstler und Ehrenbürger Beckums Heinrich Gerhard Bücken

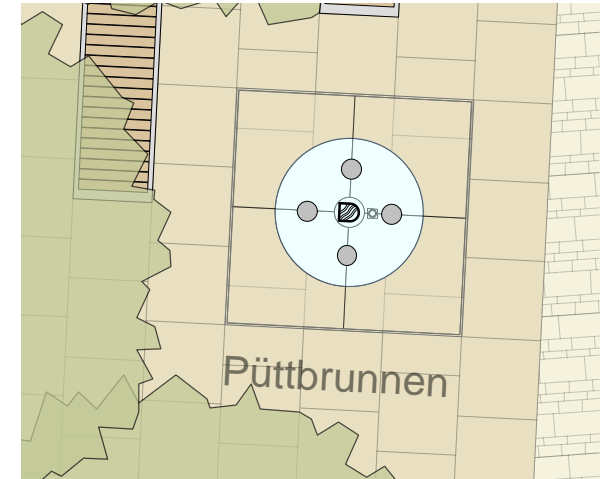

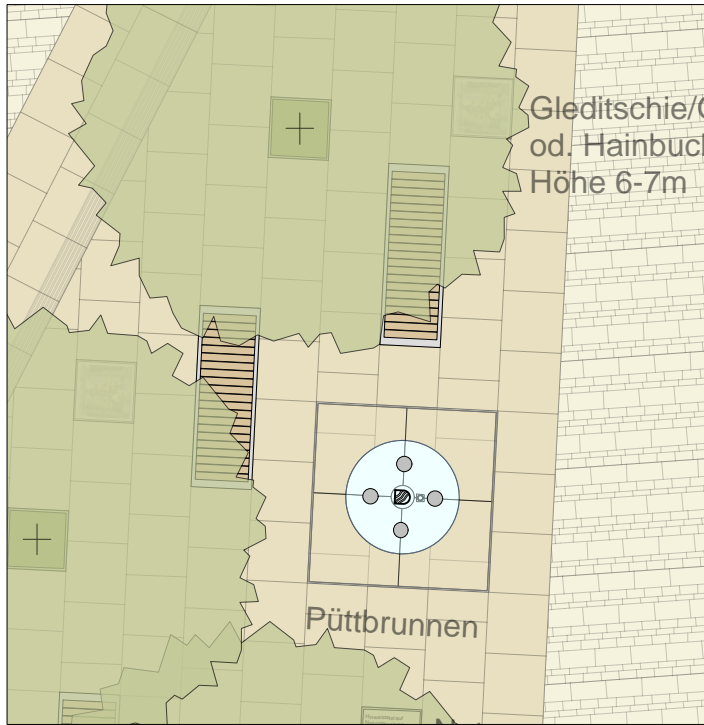


Ausschnitt Lageplan
M 1:100

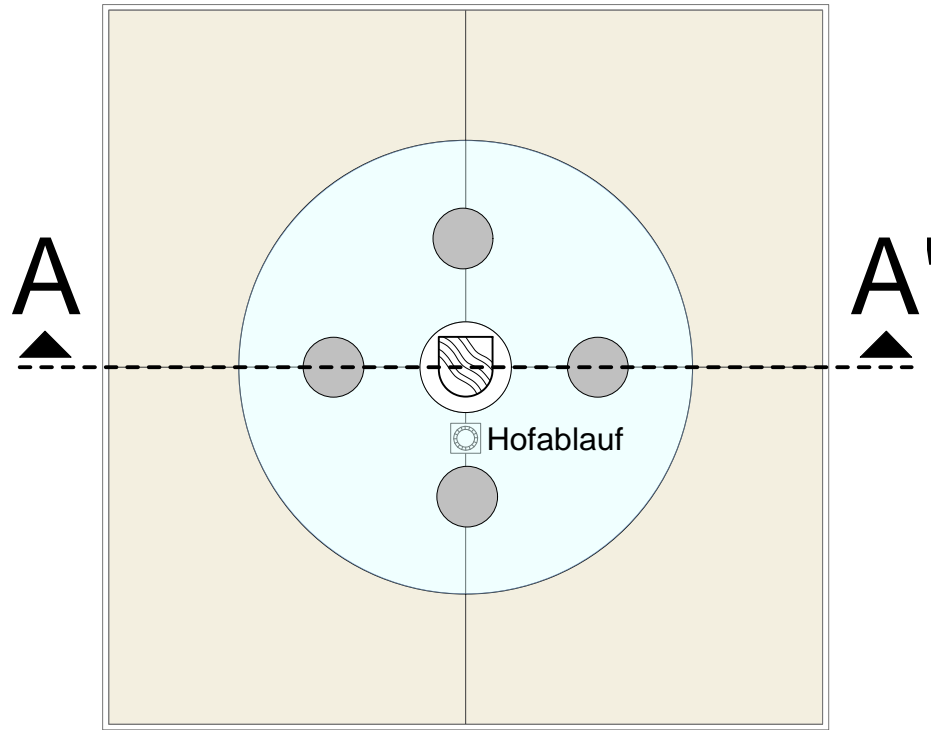

Aufsicht
M 1:25


- 2 // Schlitzrinne
- 43 // Natursteinplatte
- 60 // Natursteinplatte
1cm tiefer, Wasser-
becken
- 30 // Natursteinplatte
mit Stadtwappen
- 60 // Natursteinplatte
1cm tiefer, Wasser-
becken
- 43 // Natursteinplatte
- 2 // Schlitzrinne

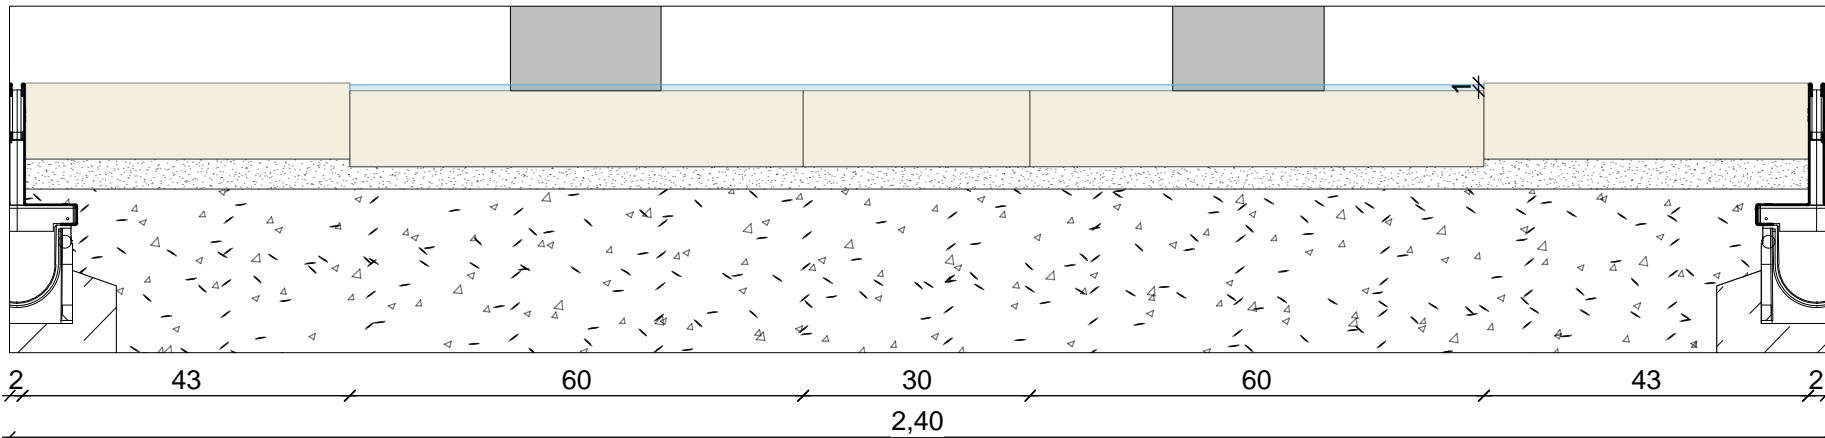


Schnitt A-A'

PLATZFLÄCHE AM PÜTTBRUNNEN - Schmuckplatten

Natursteinplatten mit Motiven zu
den Beckumer Anschlägen

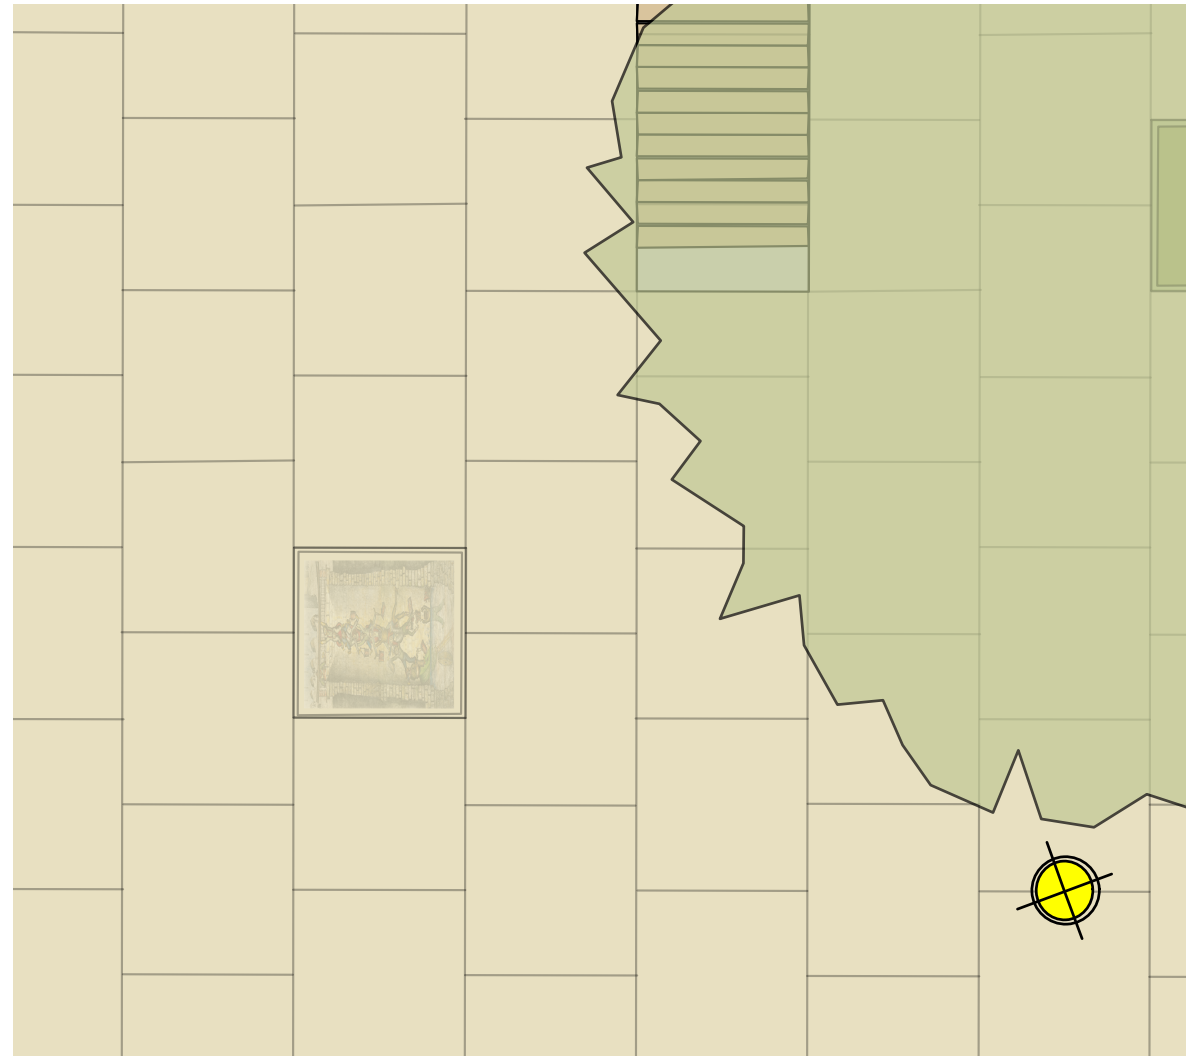


FONTÄNENFELD

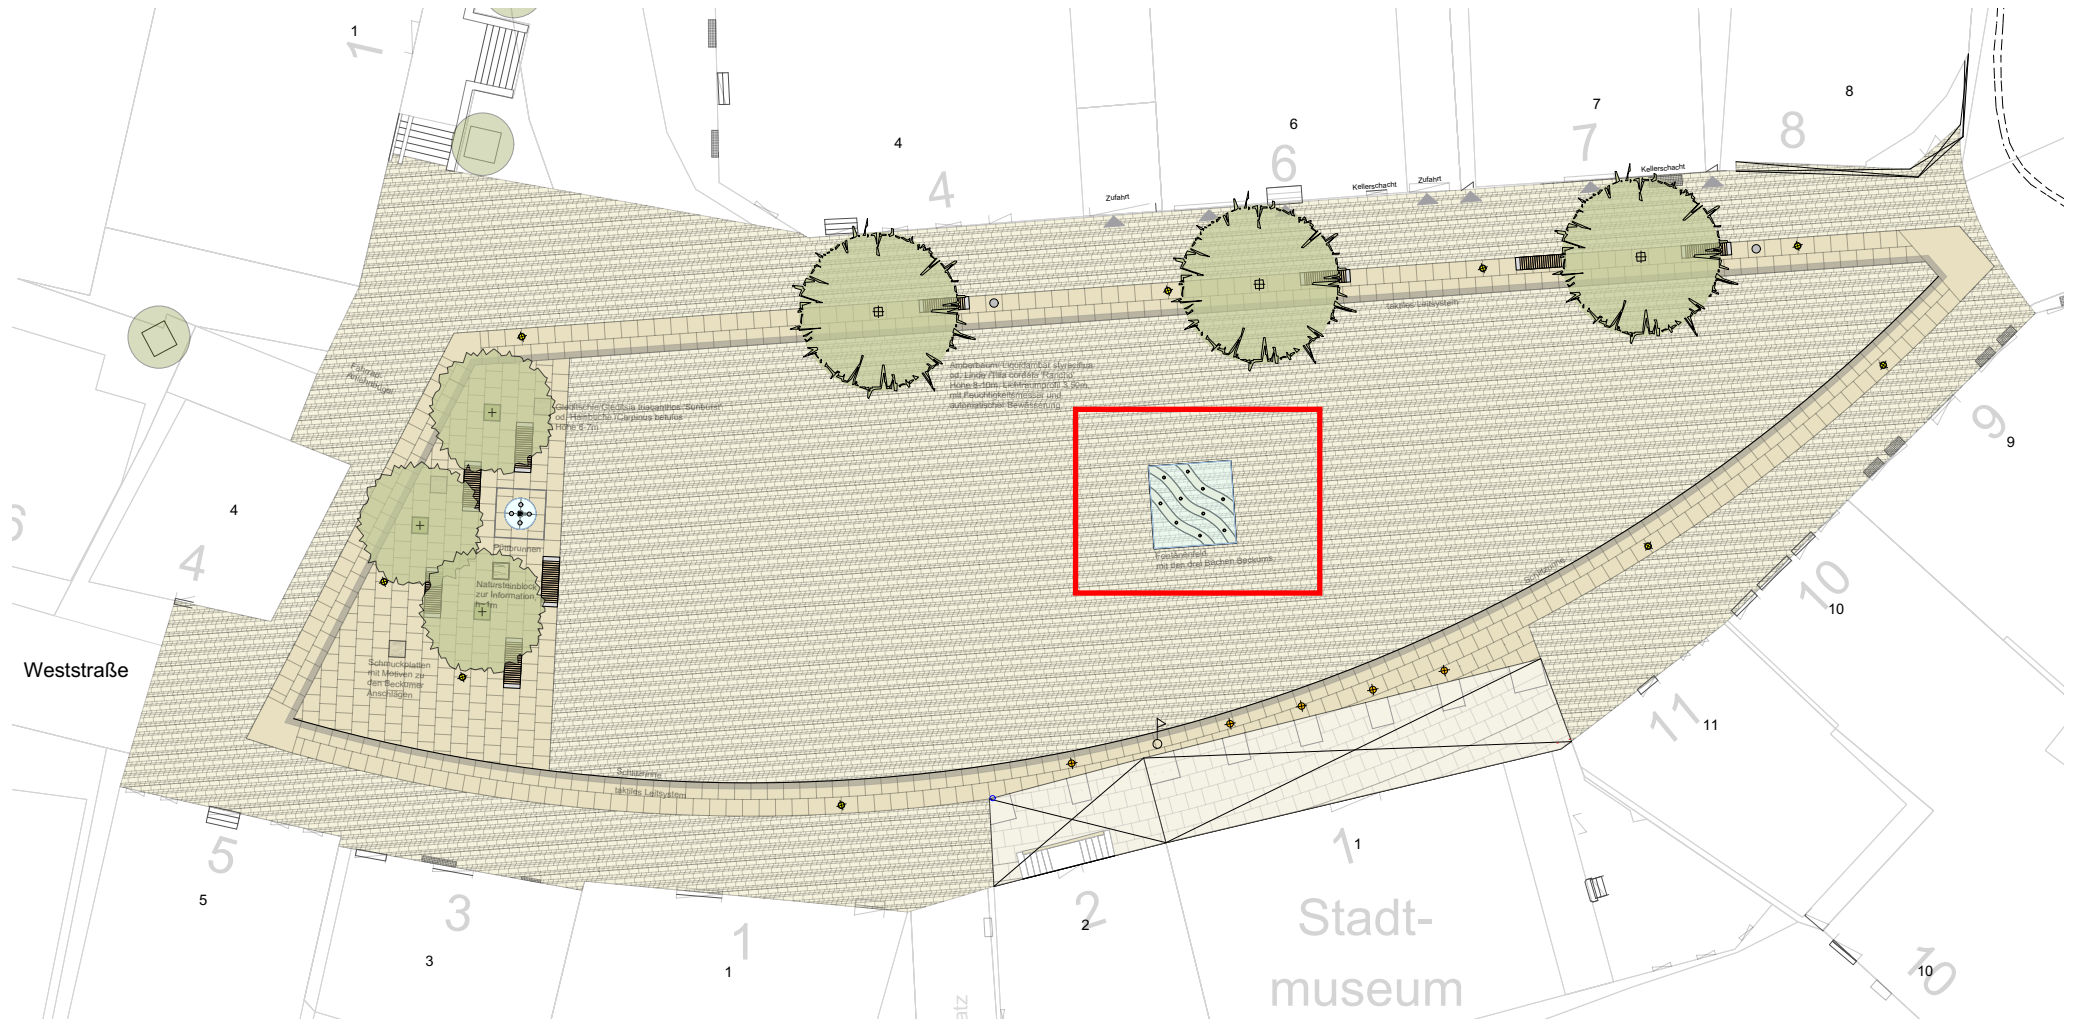

FONTÄNENFELD

- 3 Plattenbänder symbolisieren die drei Beckumer Bäche aus dem Stadtwappen (Kollenbach, Siechenbach und Lippebach)
- 10 Düsen mit Beleuchtung
- Schlitzrinne zur Entwässerung

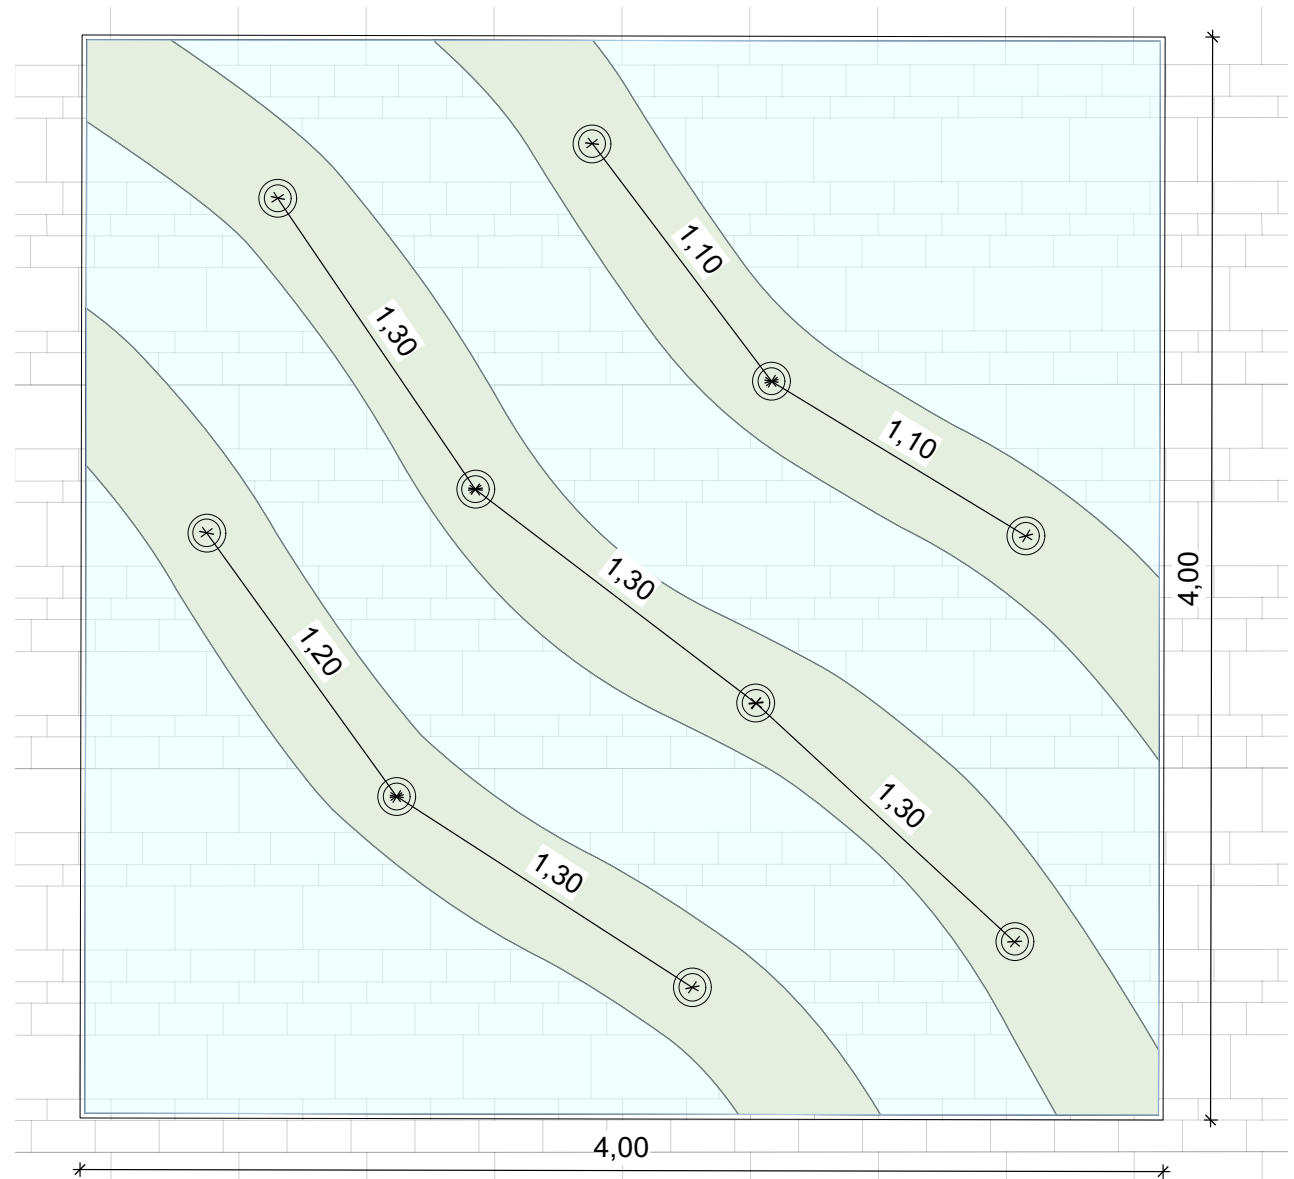


Umgestaltung Marktplatz Beckum
Präsentation 11.04.2018

FONTÄNENFELD - Beispielbilder



GEHÖLZPFLANZUNGEN

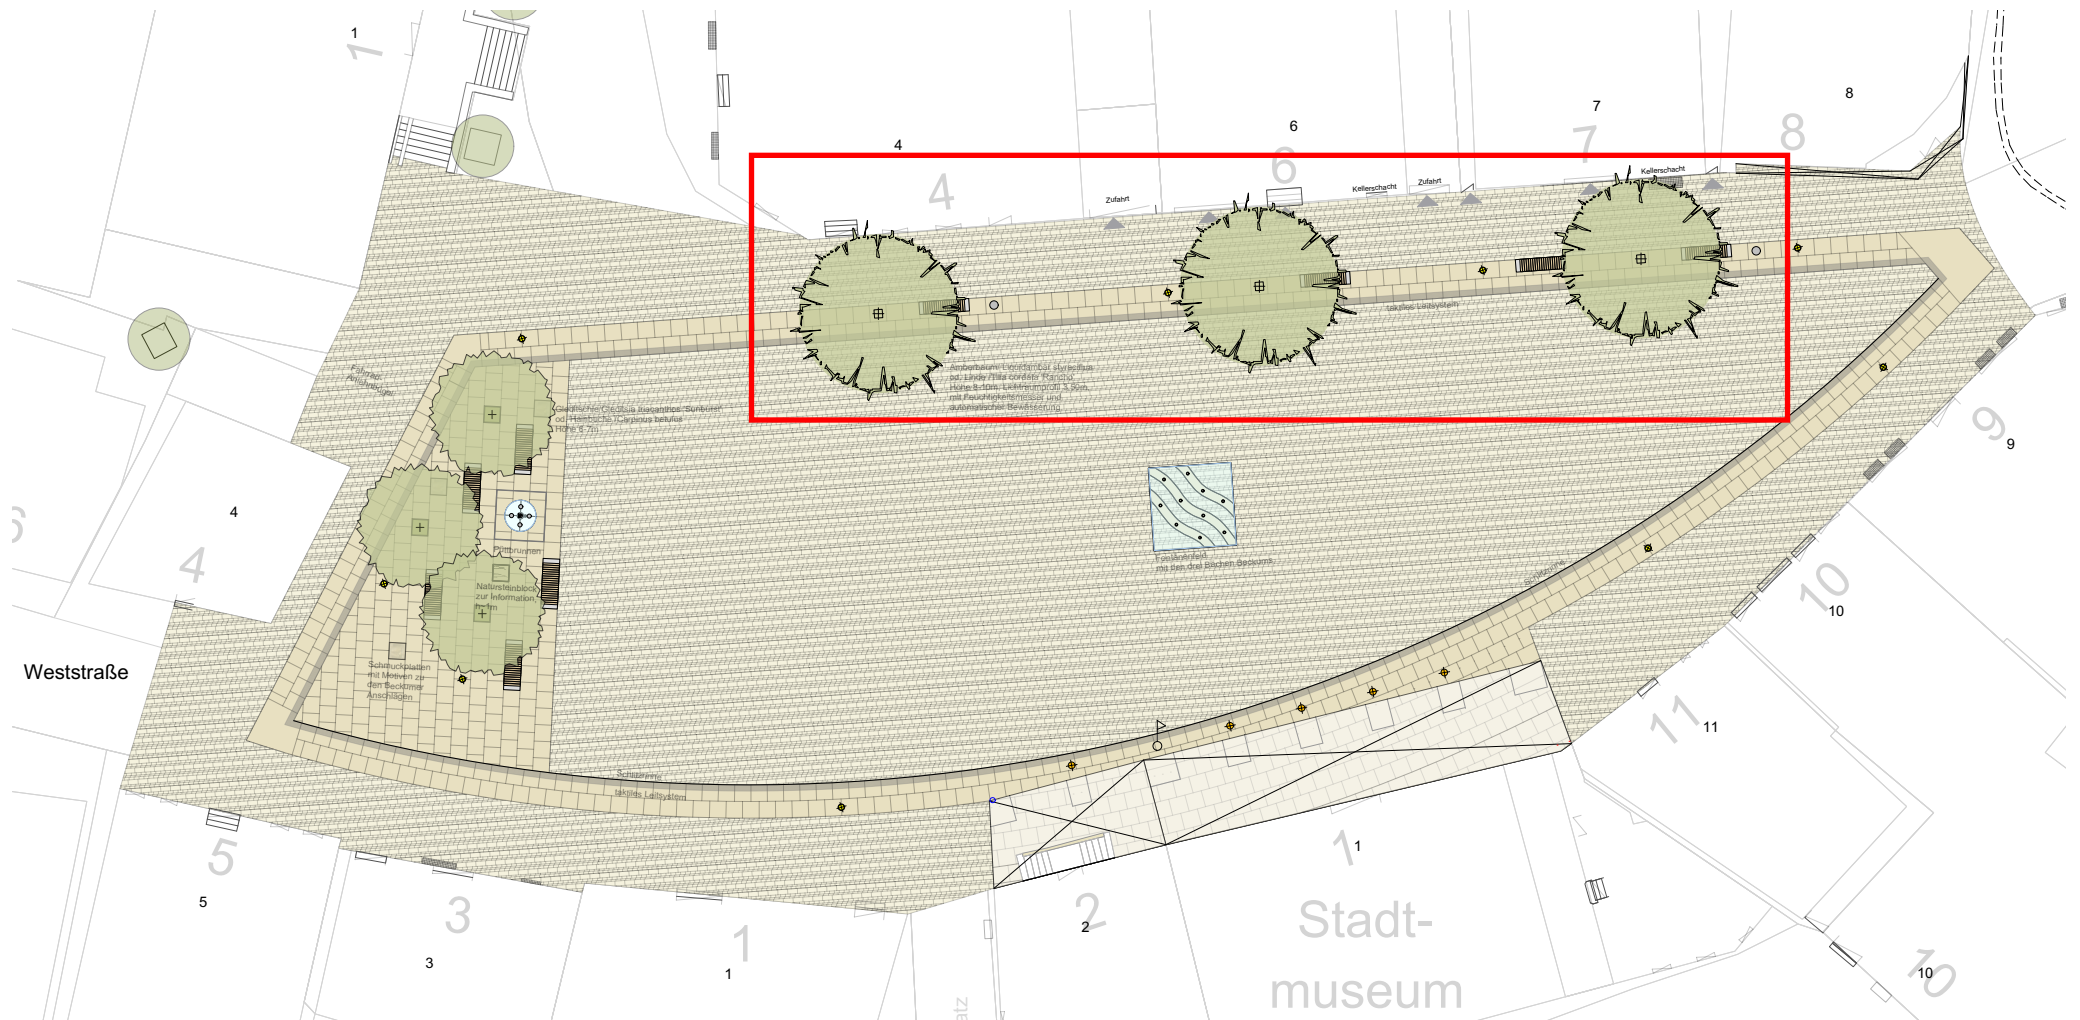




Liquidambar styraciflua Amberbaum

Höhe bei Pflanzung: ca. 10m
Lichttraumprofil: 3,50m

Wuchs: schmal kegelförmig,
durchgehender Leittrieb

Laub: ahornblatt-ähnlich, ab September
feurige Herbstfärbung

GEHÖLZPFLANZUNGEN

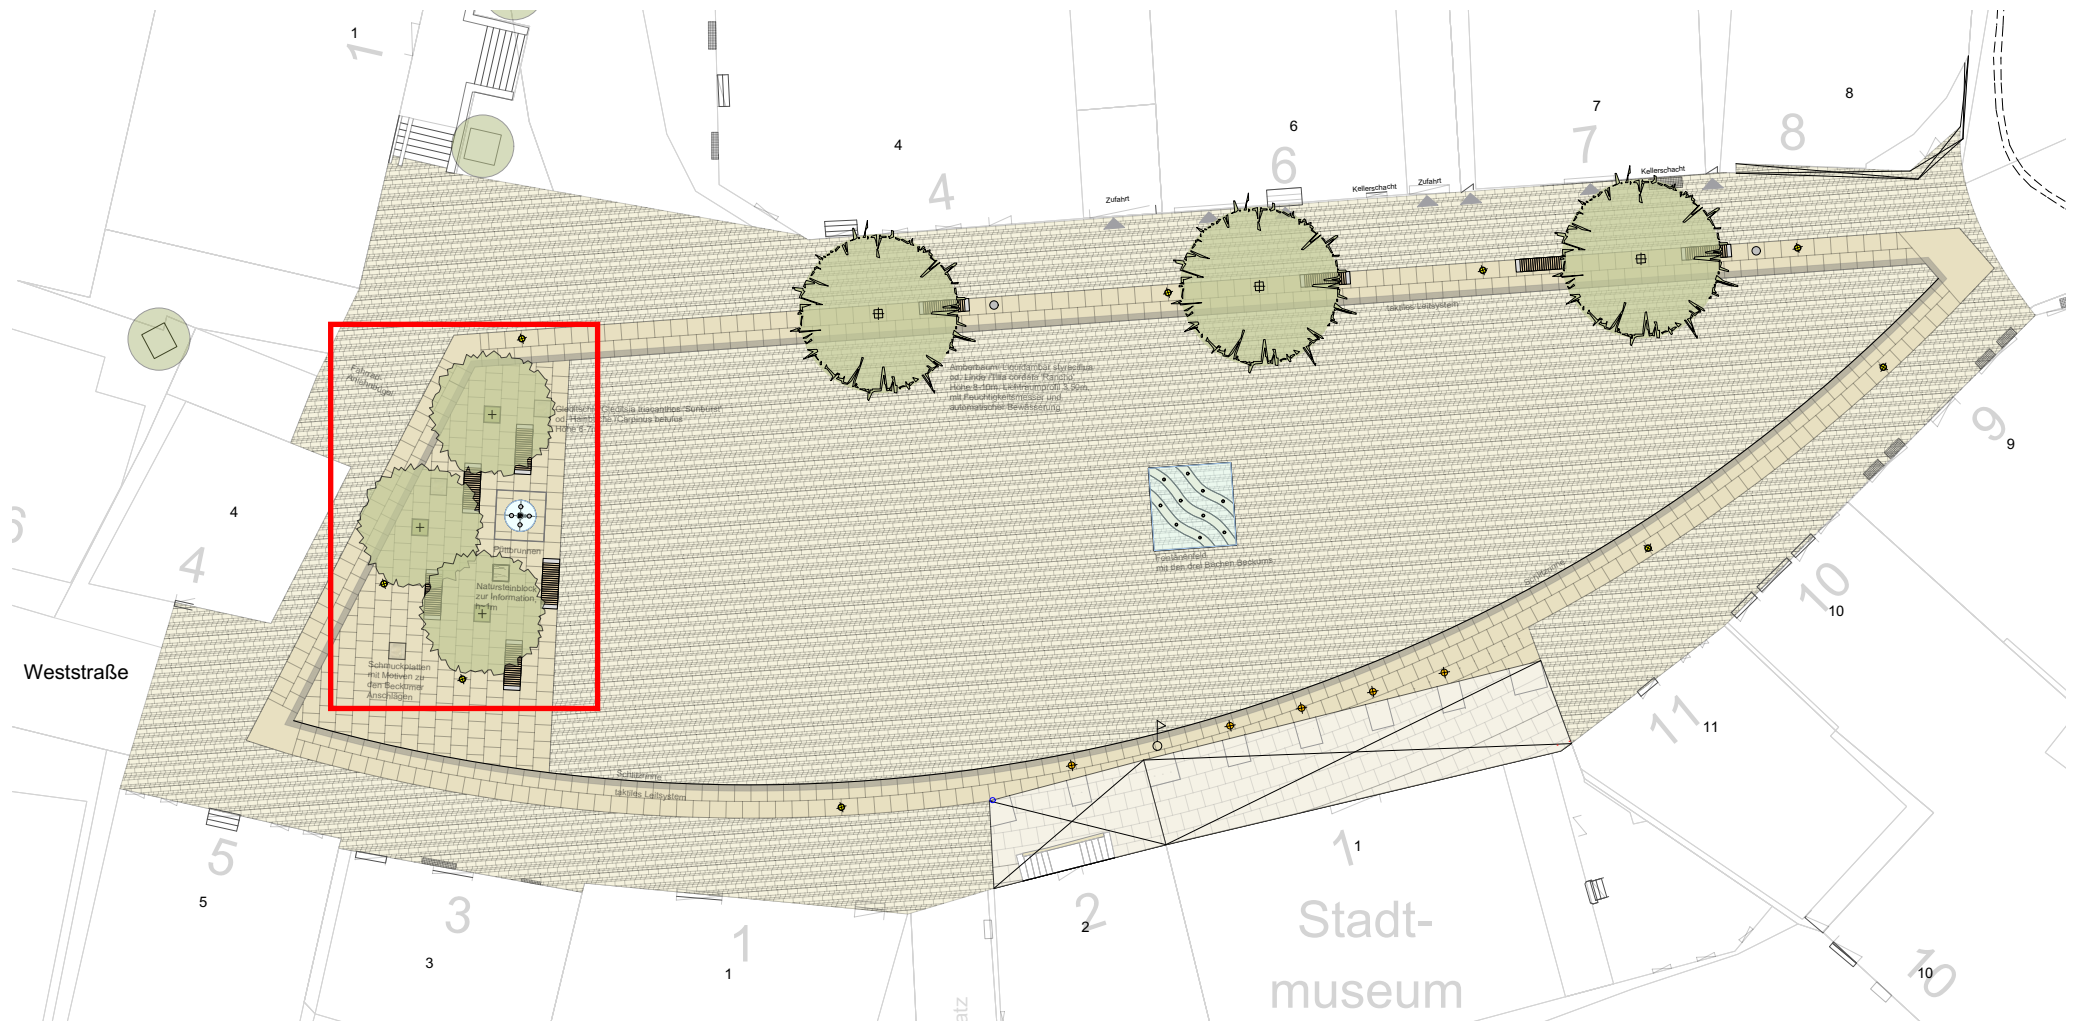



Gleditsia triacanthos 'Sunburst' Gold-Gledischie

Höhe bei Pflanzung: ca. 6-7m

Wuchs: kleiner bis mittelgroßer
Baum mit lockerer Krone

Laub: gefiedert, frischgrün bis grüngelb,
leuchtend goldgelbe Herbstfärbung

Die Sorte 'Sunburst' bildet nur selten Früchte aus und bildet nicht (od. nur sehr selten) die für Gleditschien üblichen Dornen aus.