




Holcim Westzement GmbH

Abgrabung Lippberg-Nord

Änderungsanzeige 2018
- Änderung LKW-Route -

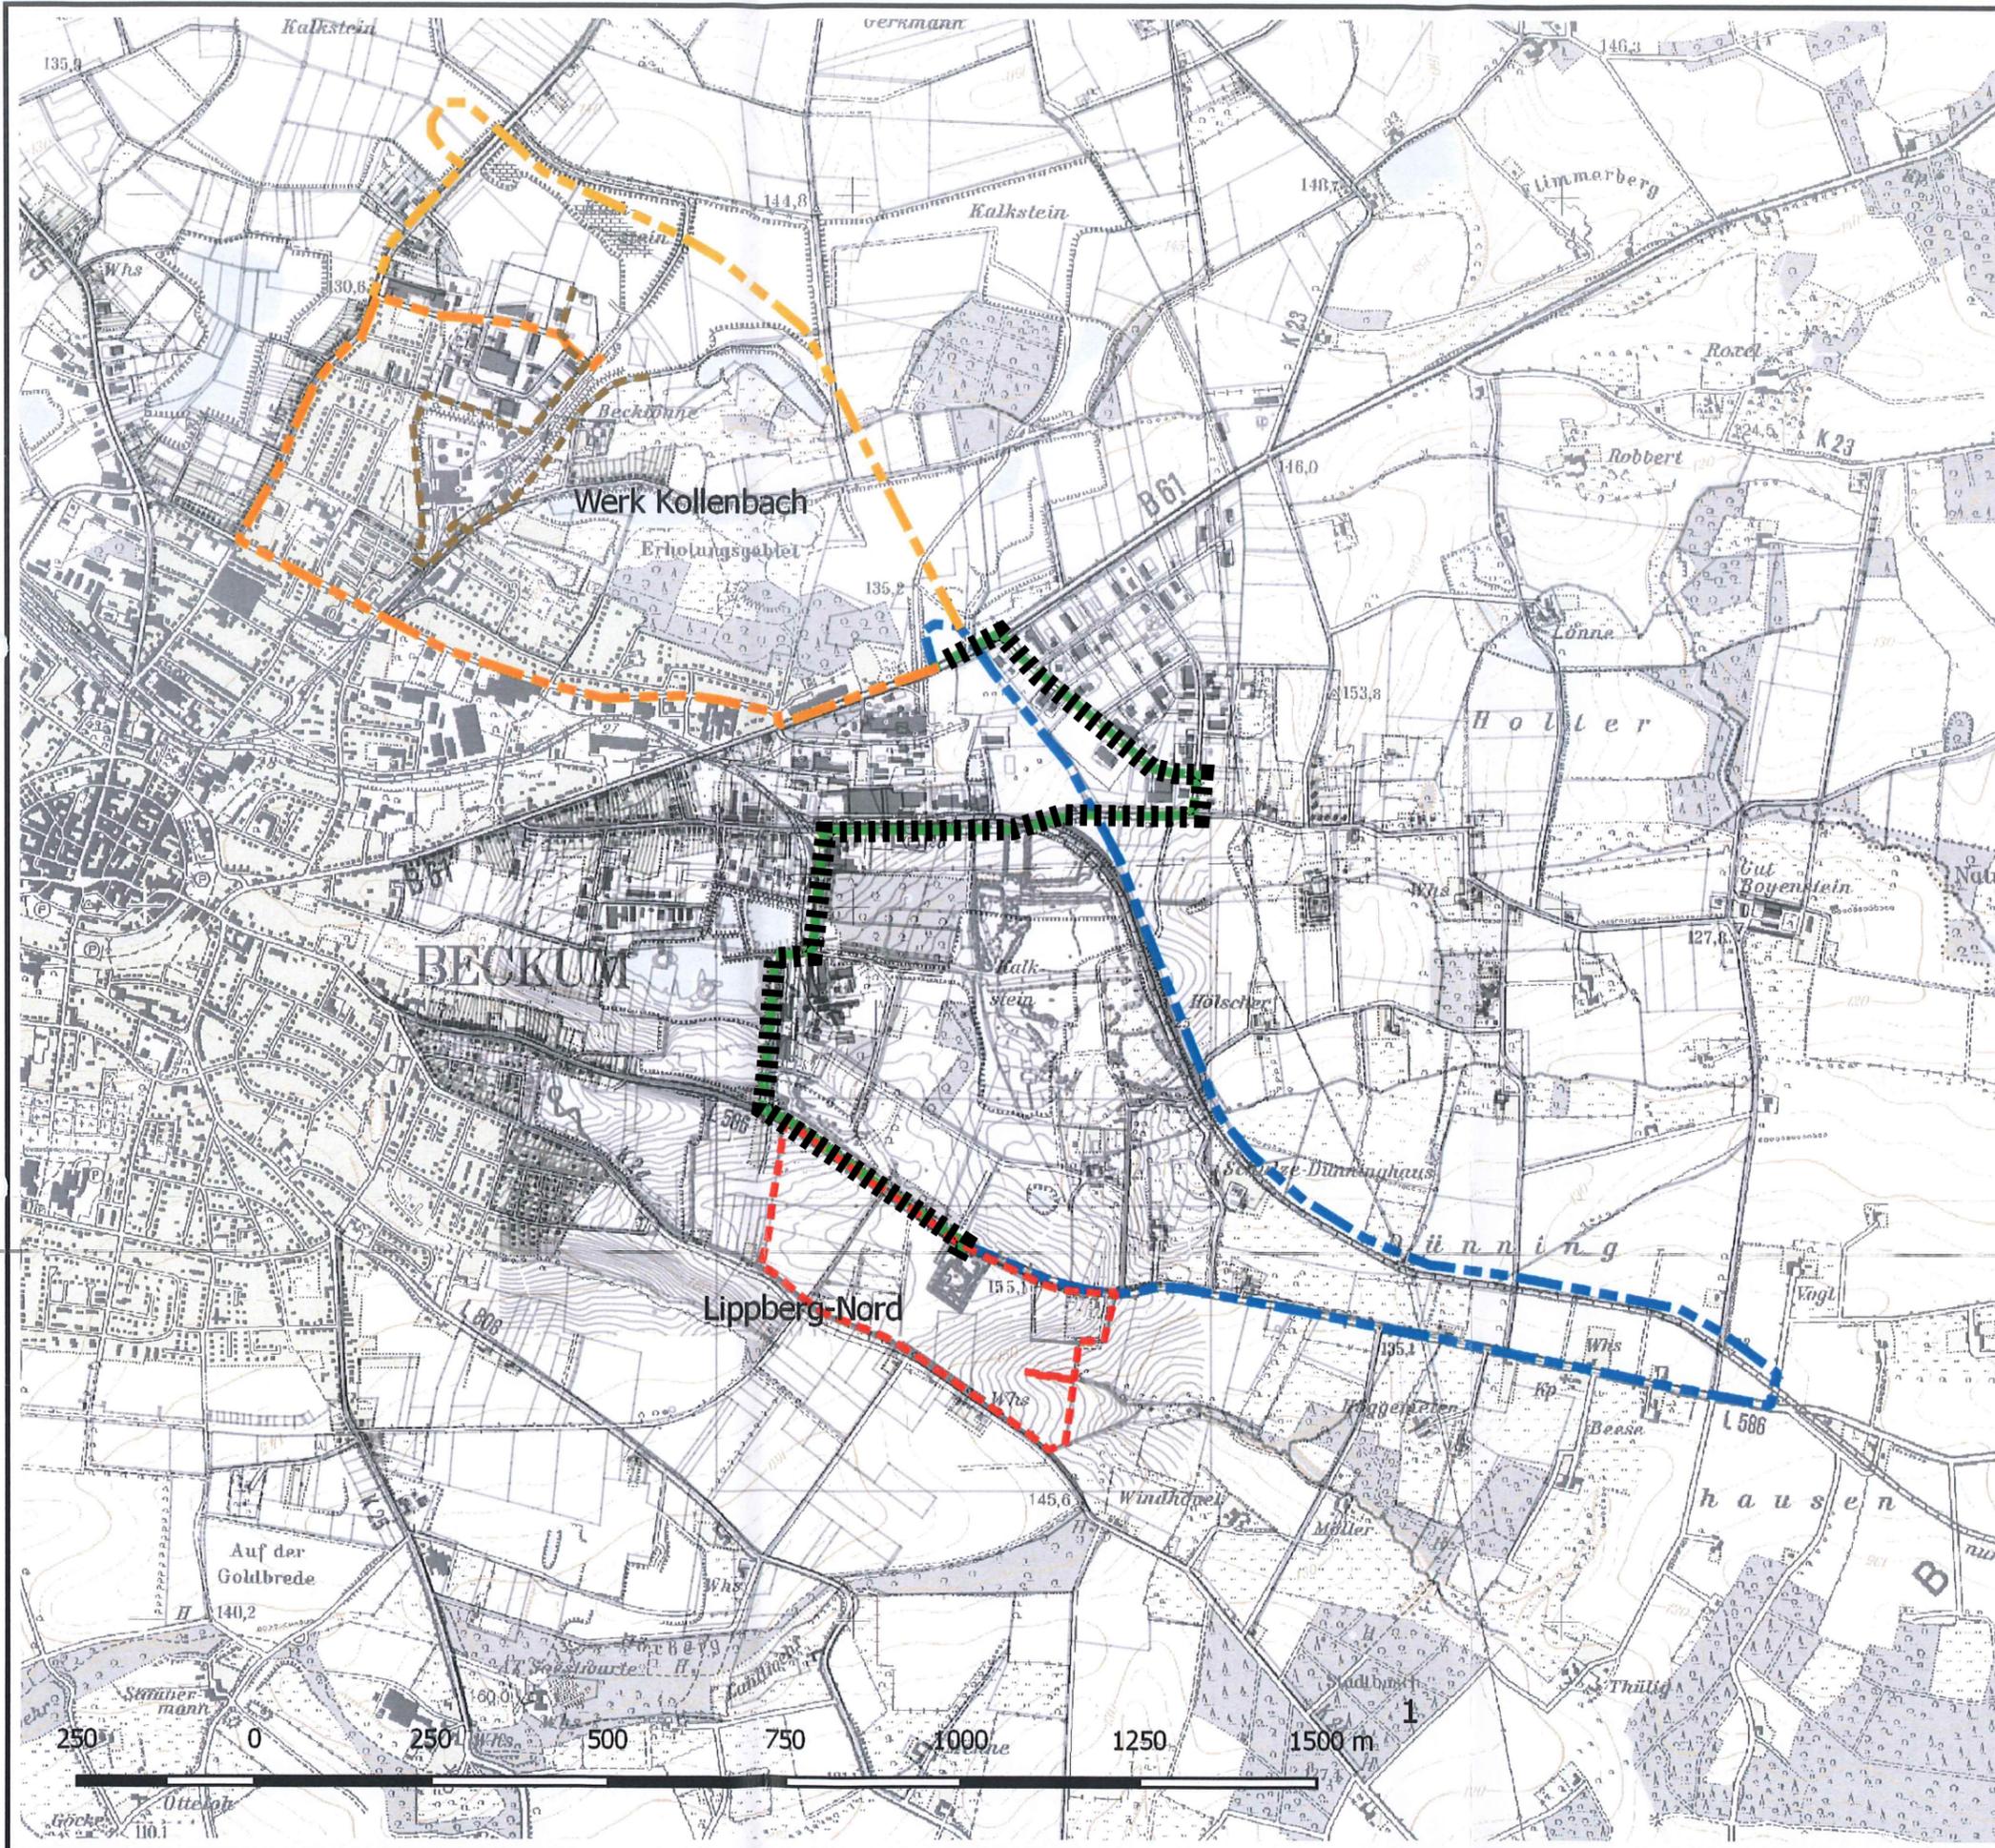

Legende

- Werk_Kollenbach
- Abgrabung-Lippberg-Nord
- Routenänderung 2018
- Bestandsroute
- Antragsroute
- Gleicher Routenverlauf
- Nach Fertigstellung B58n
- Aufriss Vermessungsbüro

Projekt:
Holcim WestZement GmbH
Änderungsanzeige Lippberg-Nord
Masstab: 1 : 2.500

Zeichnung M. Ott
Datum: 15.03.2018