


E 433866 m

N 5734255 m

Anlage 1 zur Niederschrift über die Sitzung
des Ausschusses für Stadtentwicklung und
Demografie vom 12. September 2018 zu
TOP 4 öffentlicher Teil

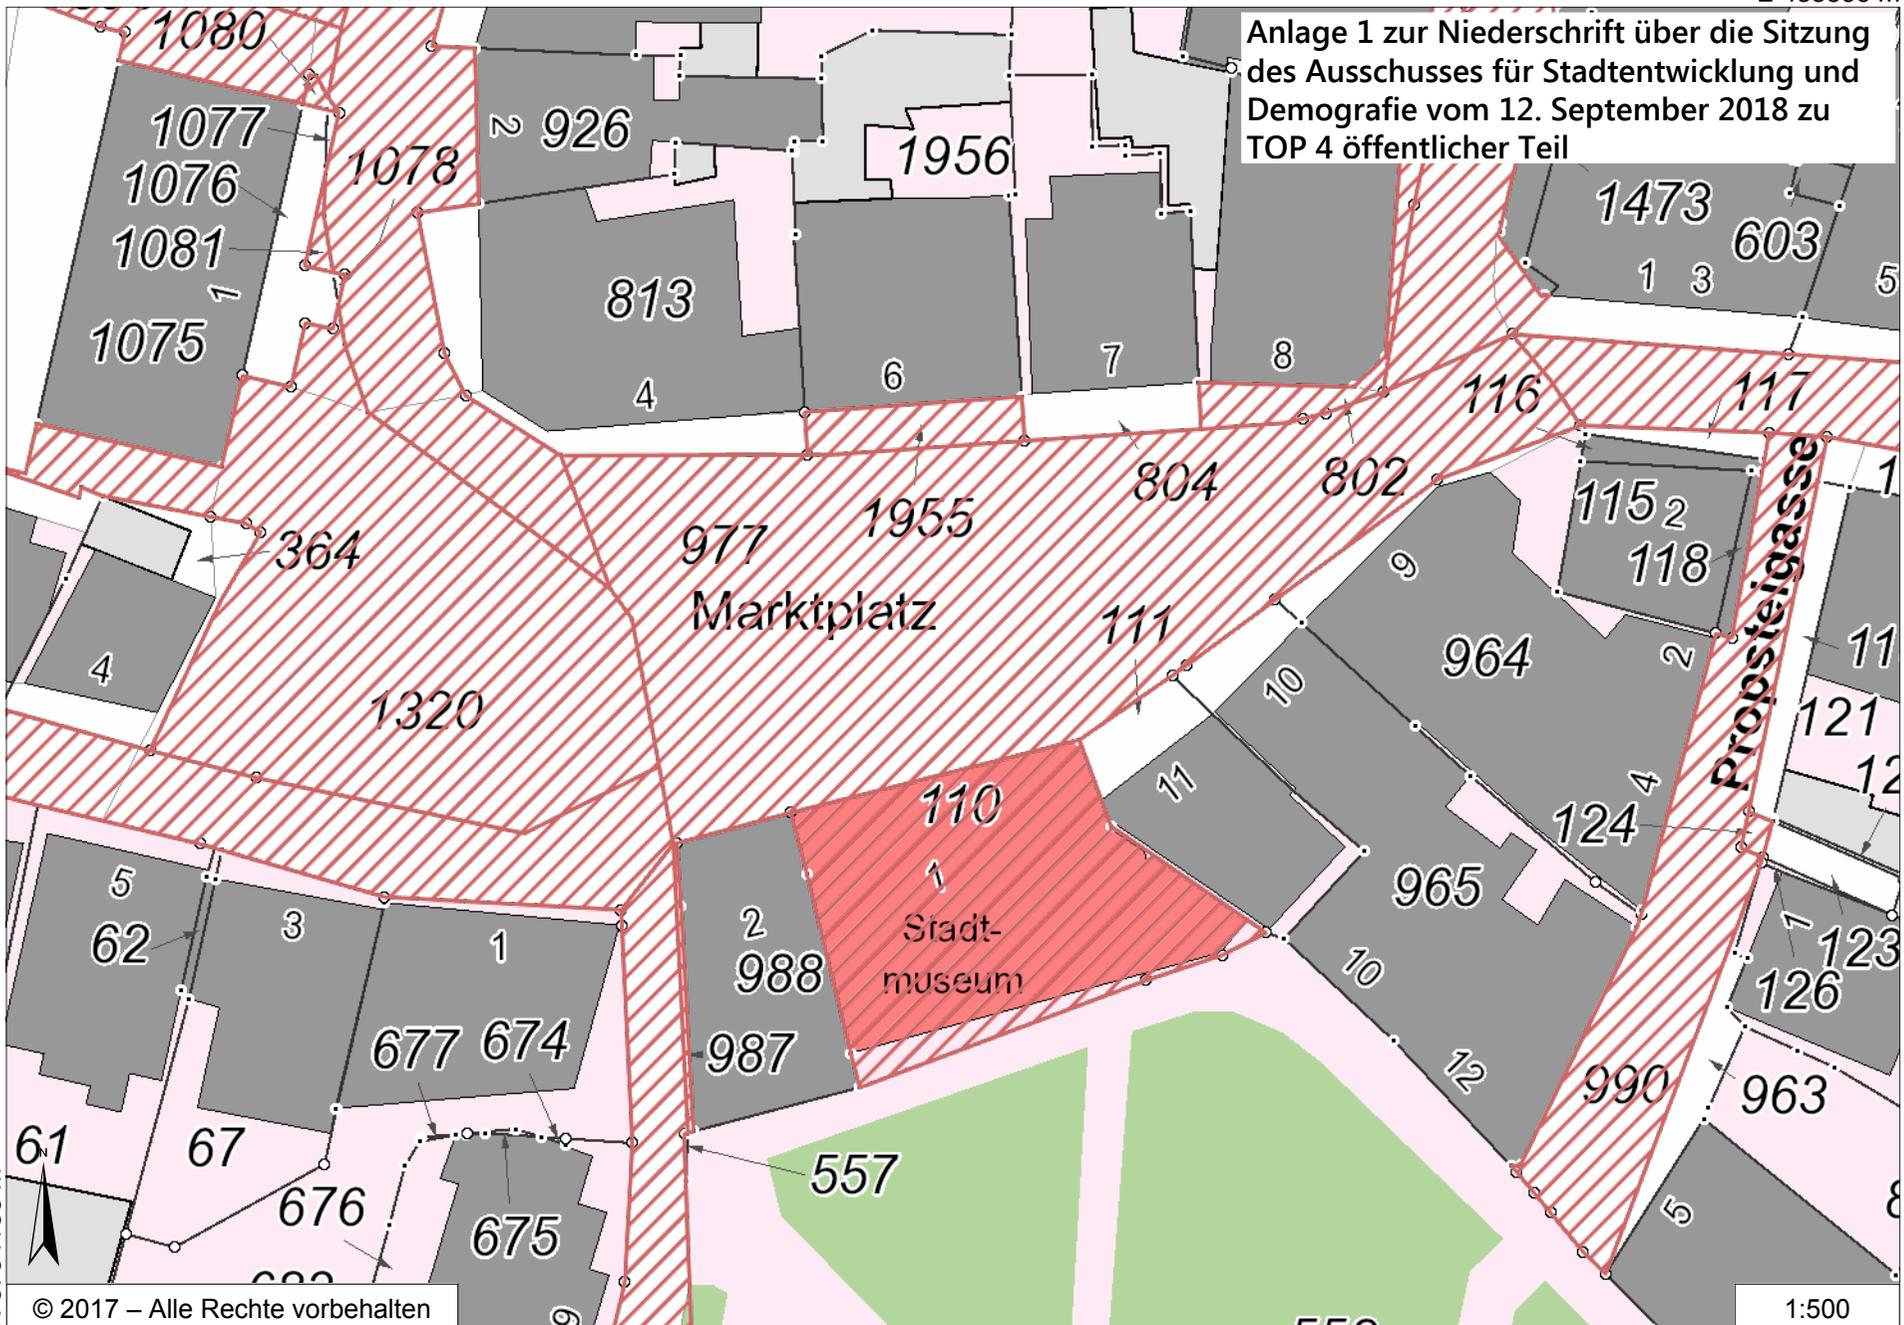

© 2017 – Alle Rechte vorbehalten

1:500

N 5734168 m

E 433740 m