

Umgestaltung Marktplatz Beckum Präsentation 12.09.2018



INHALT


Lageplan

Plattenband

Platzfläche am Püttbrunnen




Fontänenfeld

LAGEPLAN

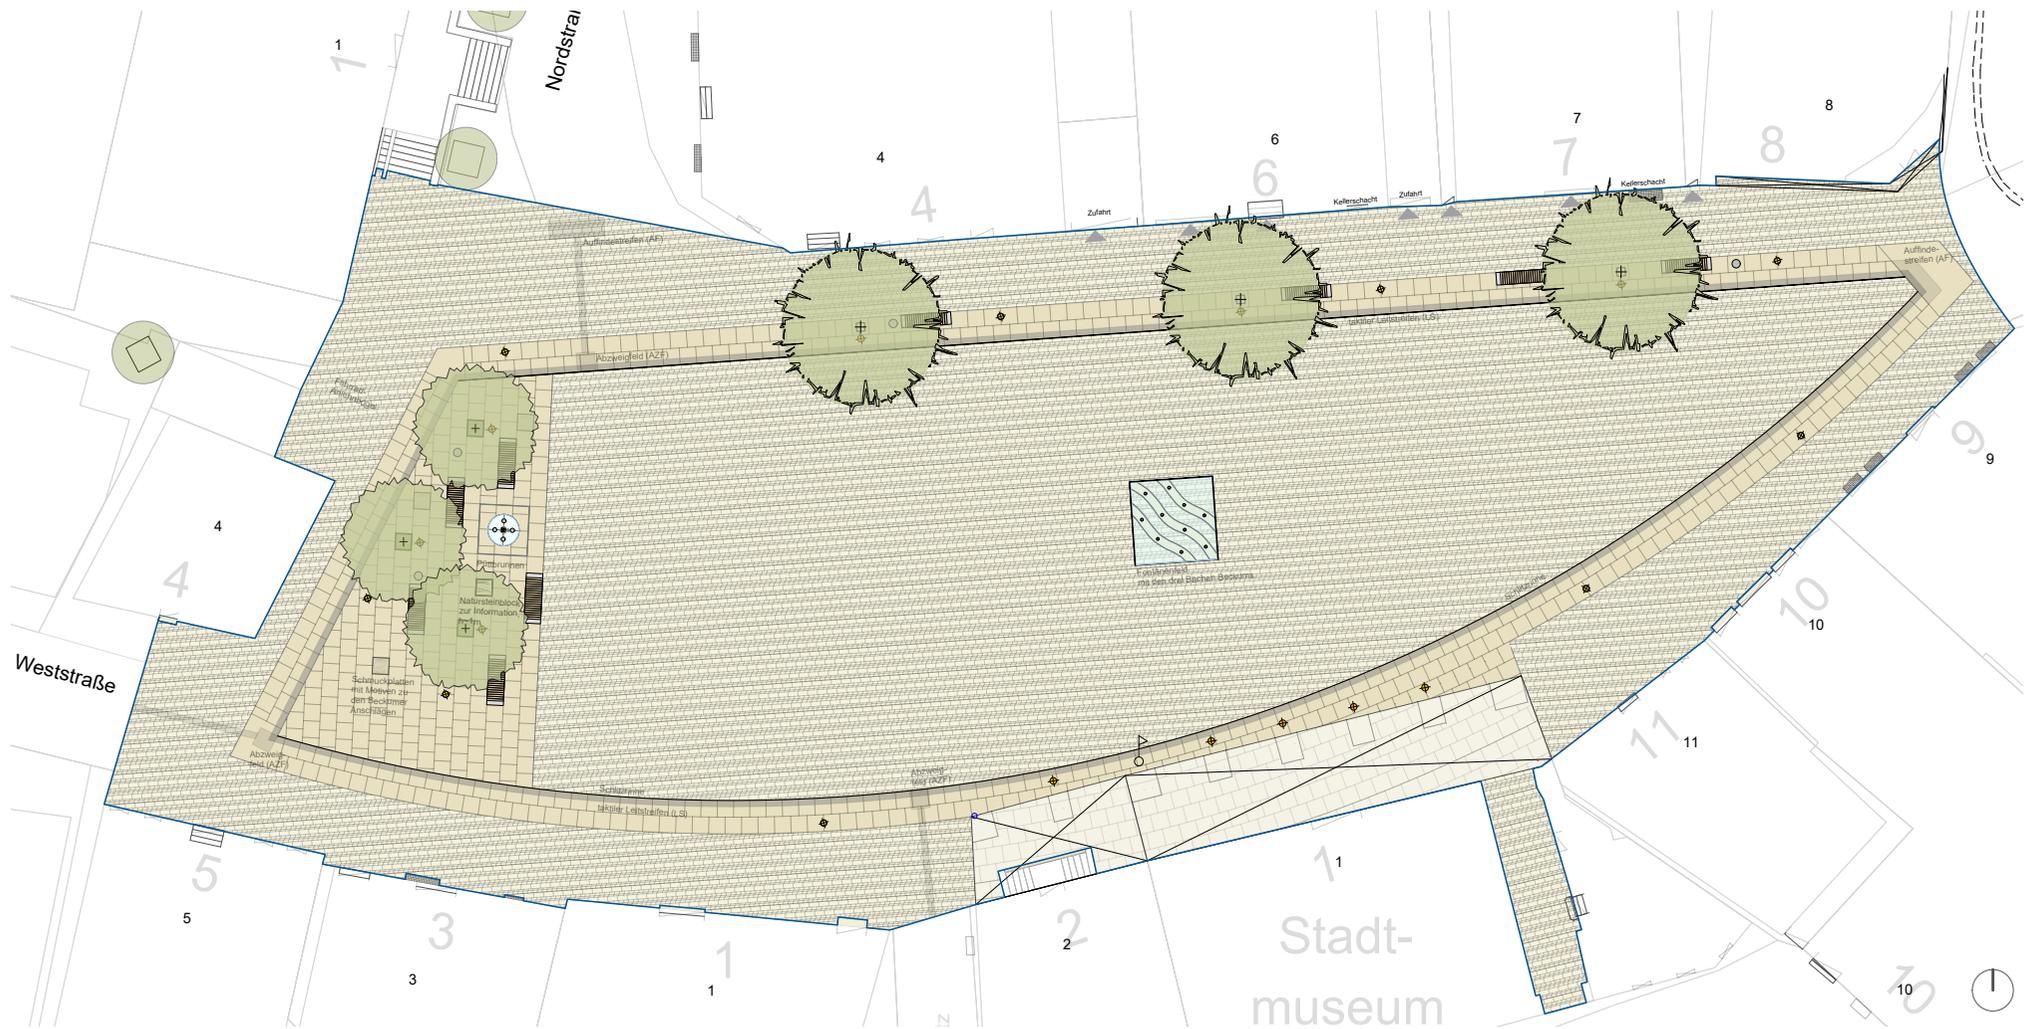



PLATTENBAND - Taktile Leitstreifen

Leitstreifen aus Rippenplatten auf der Innen-/Platzseite des Plattenbandes

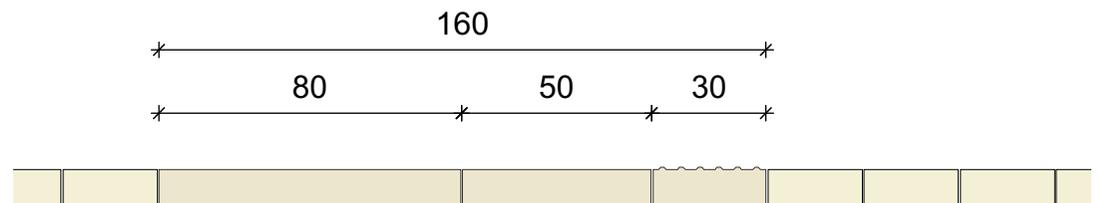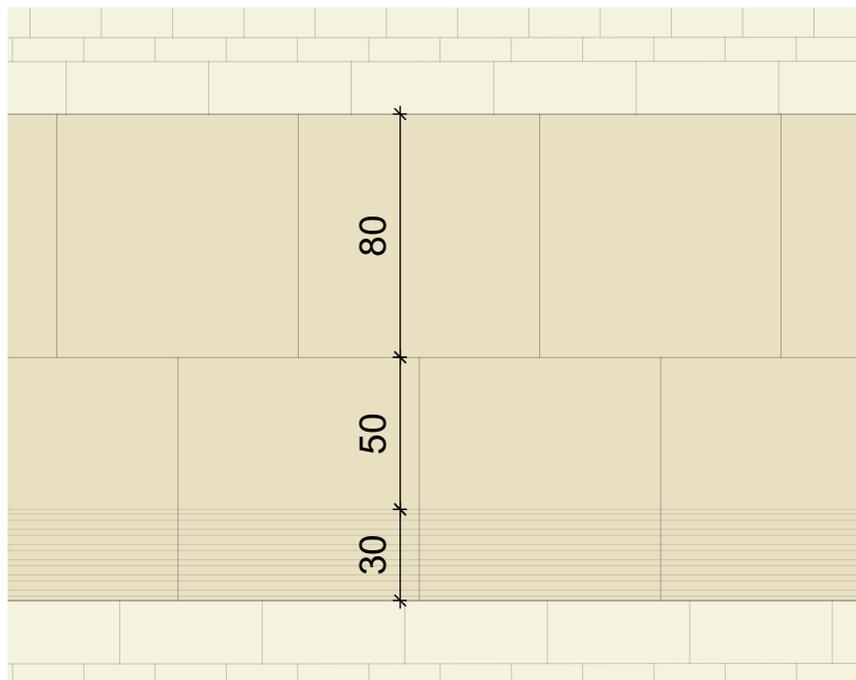
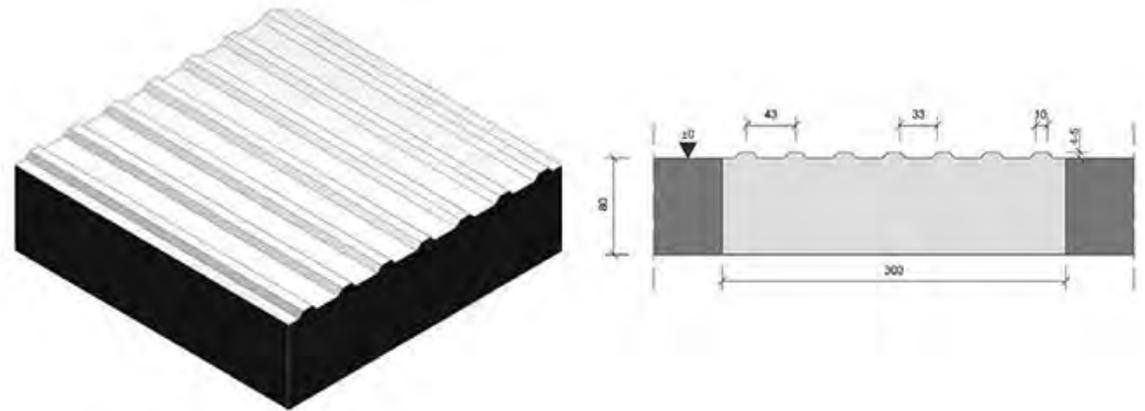


PLATTENBAND - Abstand Leitstreifen zu Einbauten


- Beidseitig des Leitstreifens ist ein Abstand von 60cm zu Fahrbahnbegrenzungen oder Einbauten zu wahren (vgl. DIN 32984:2011-10).
- Durch Bankbreite von 60cm wird Abstand von 70cm gewährleistet.

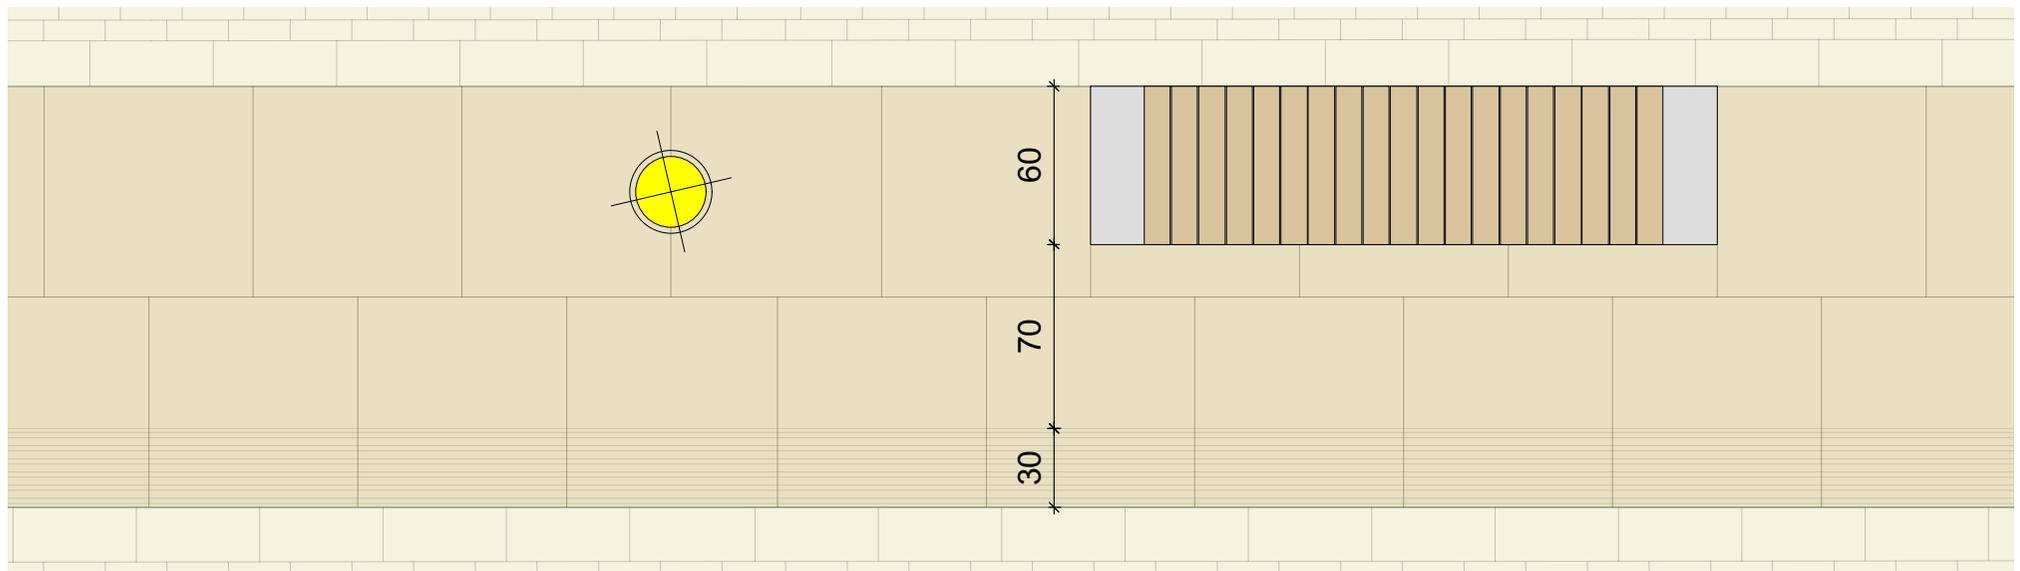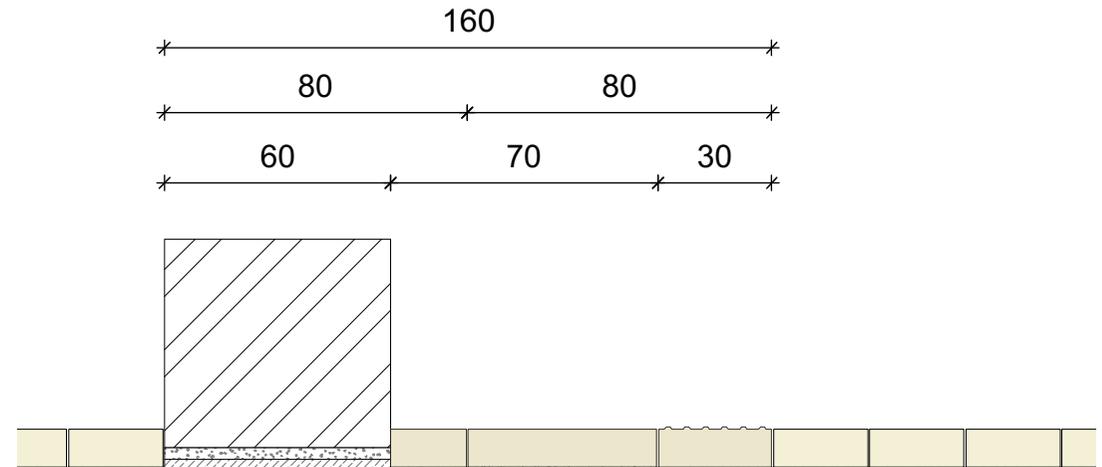

PLATTENBAND - Lichtelemente

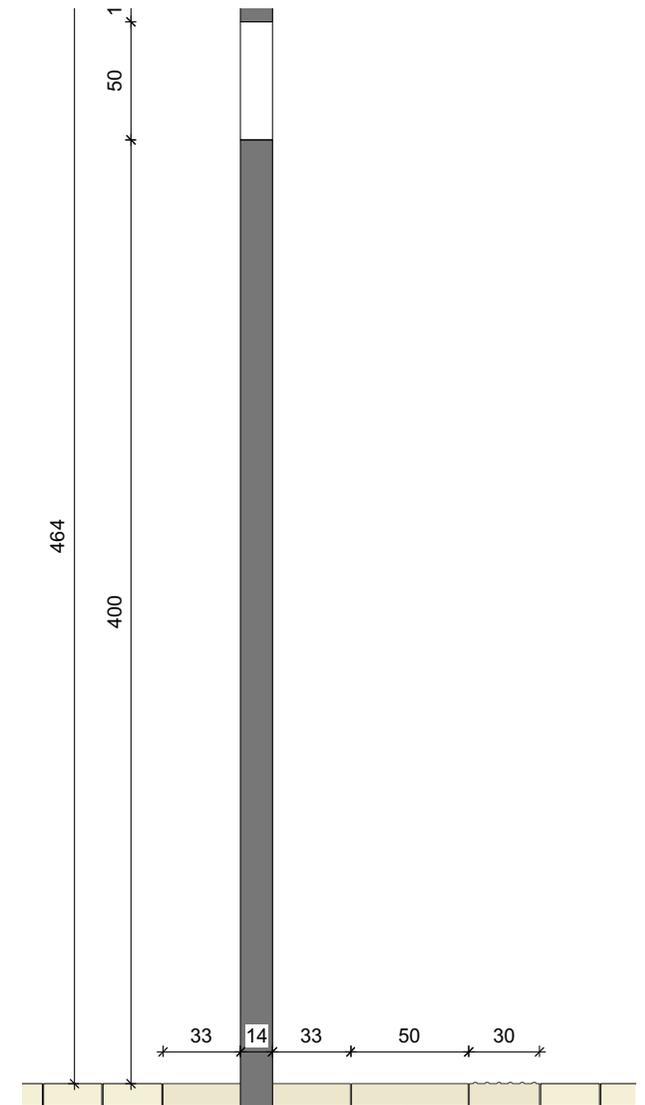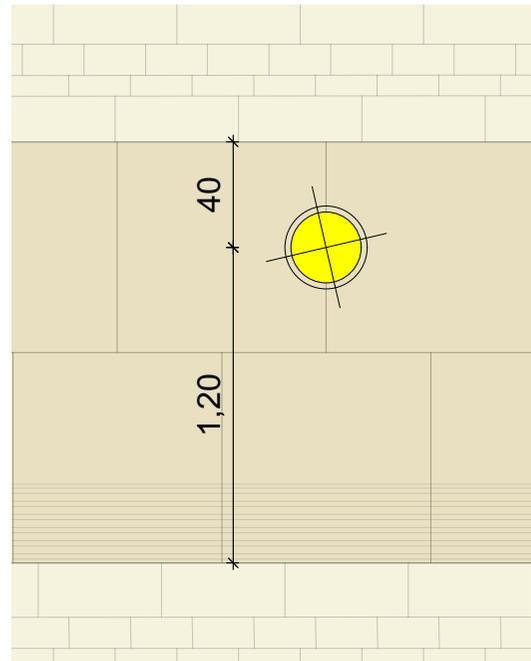


PLATZFLÄCHE AM PÜTTBRUNNEN

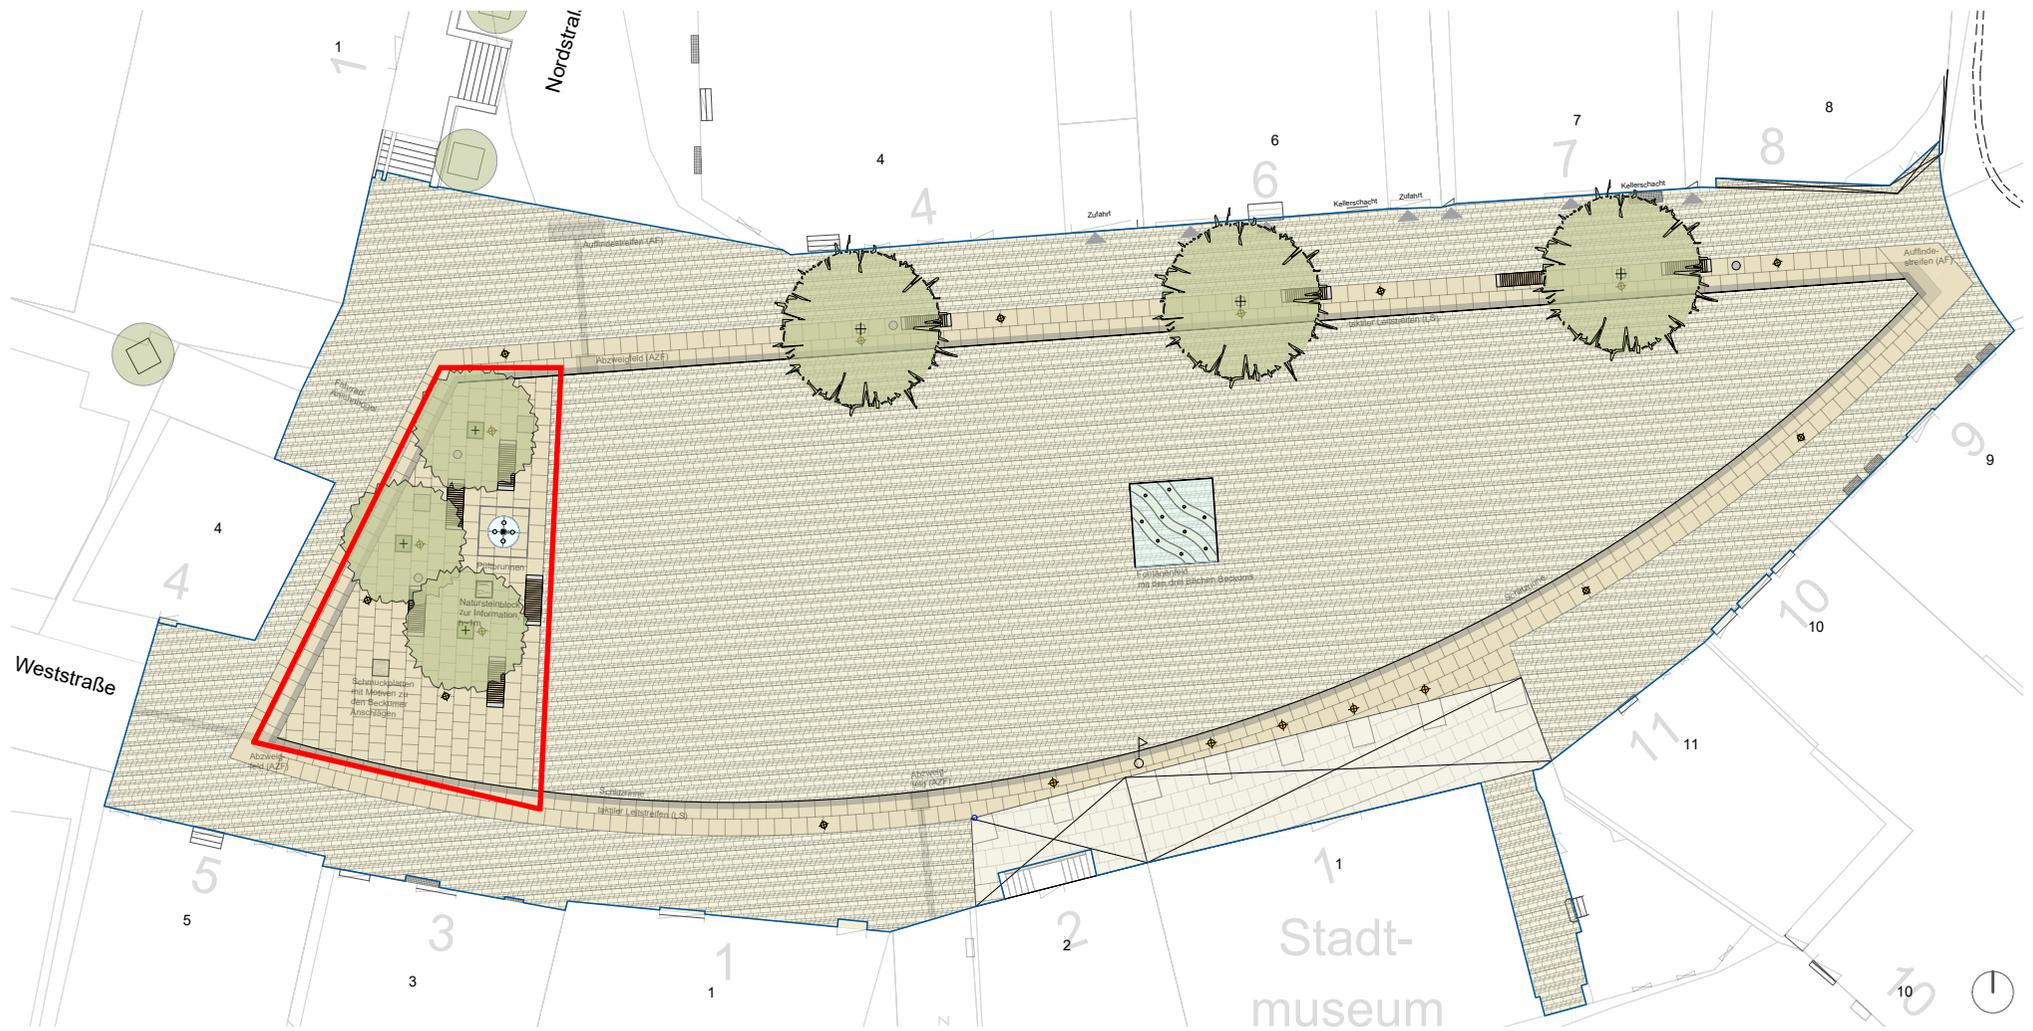


PLATZFLÄCHE AM PÜTTBRUNNEN - Neugestaltung Püttbrunnen

- Der Püttbrunnen wird durch ein 1cm abgesenktes rundes Becken für die Bürger erlebbar.
- Mittig wird eine Natursteinplatte (30x30cm) installiert, auf der das Beckumer Stadtwappen abgebildet ist.
- Ein Natursteinblock (LxBxH: 80x80x100cm) erinnert an die Geschichte zum Brunnen und an den Künstler und Ehrenbürger Beckums Heinrich Gerhard Bückler

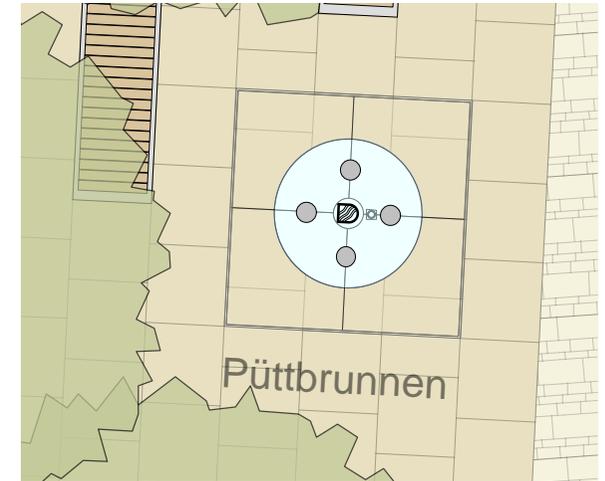


Püttbrunnen

M:1:25

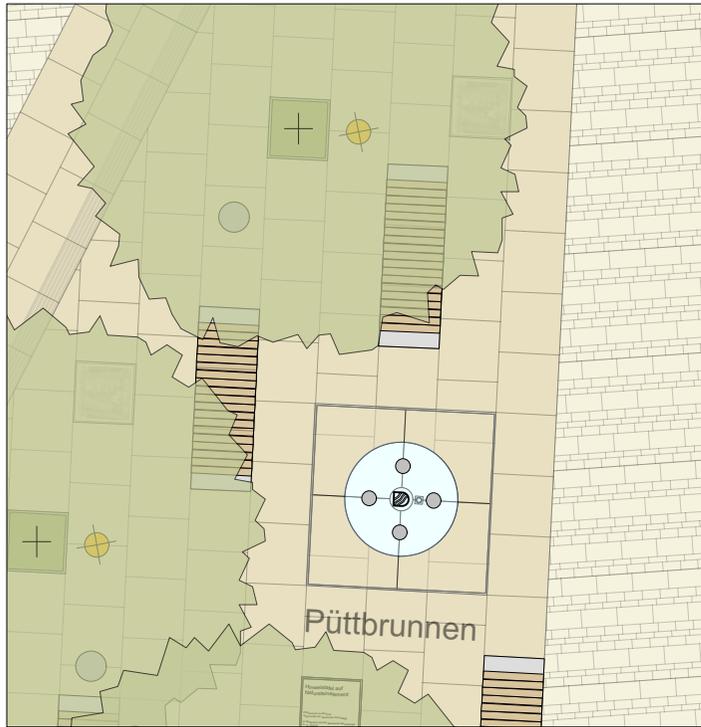


Ausschnitt Lageplan
M 1:100

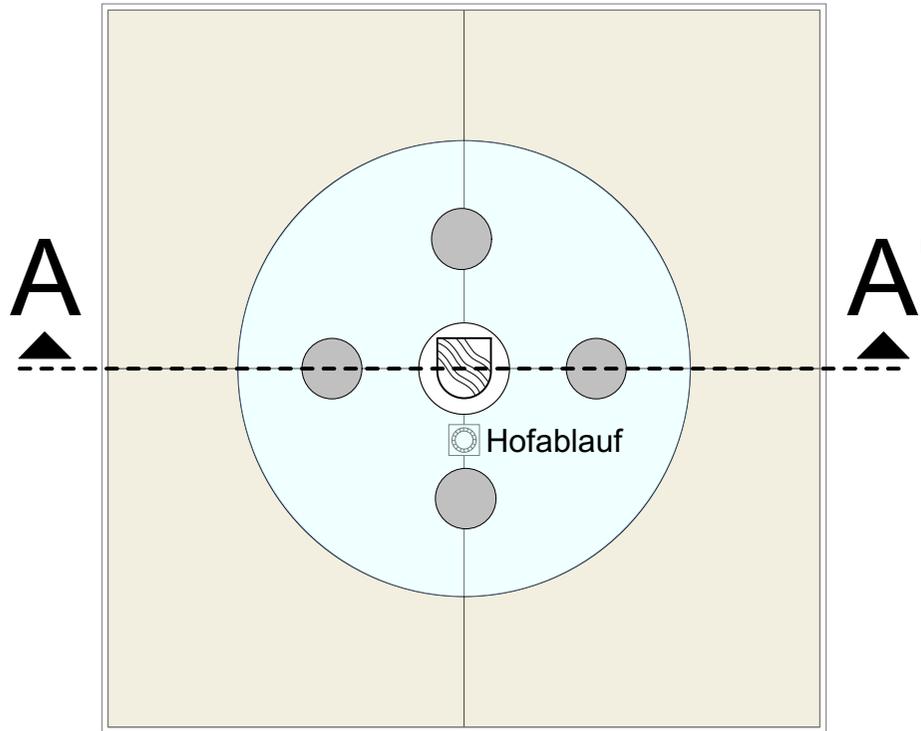

Aufsicht
M 1:25


- 2 // Schlitzrinne
- 43 Natursteinplatte
- 60 Natursteinplatte
1cm tiefer, Wasser-
becken
- 30 Natursteinplatte
mit Stadtwappen
- 60 Natursteinplatte
1cm tiefer, Wasser-
becken
- 43 Natursteinplatte
- 2 // Schlitzrinne

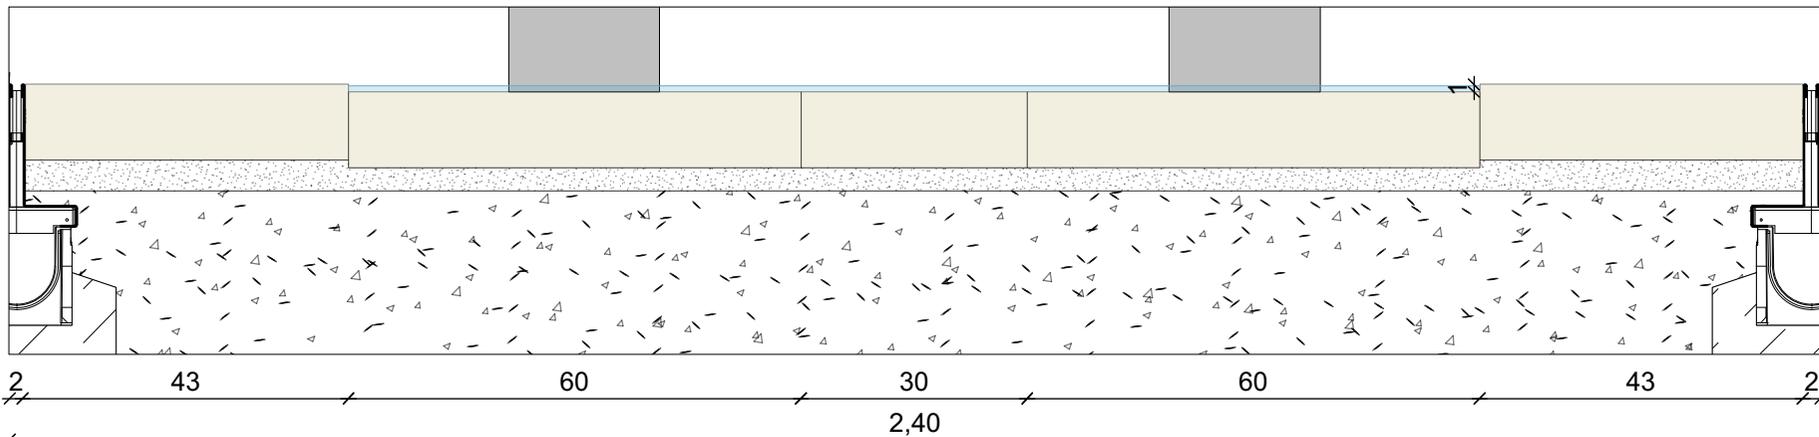

Schnitt A-A'



PLATZFLÄCHE AM PÜTTBRUNNEN - Schmuckplatten

Natursteinplatten mit Motiven zu
den Beckumer Anschlägen

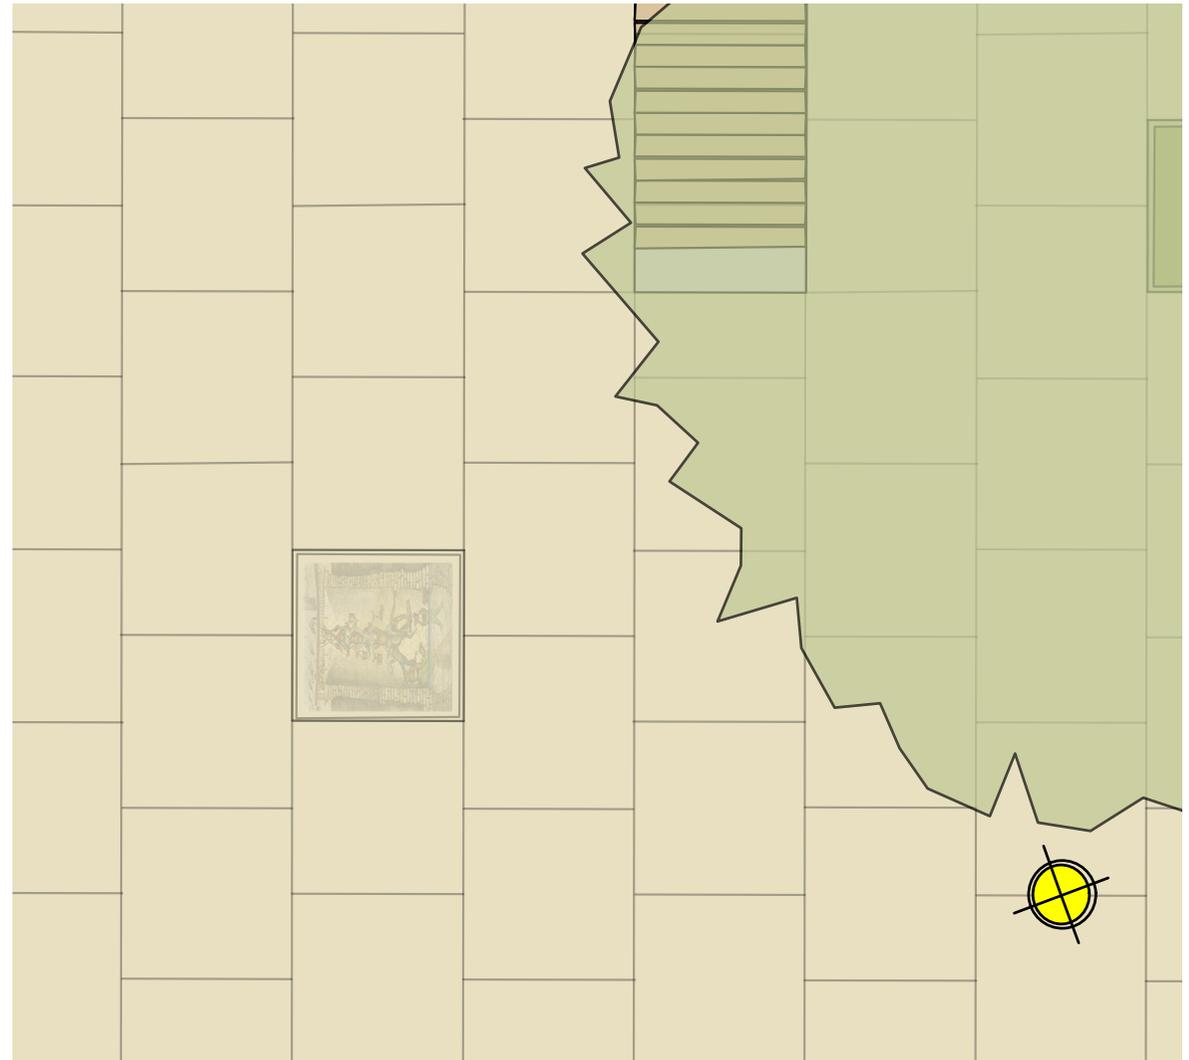

FONTÄNENFELD

- 3 Plattenbänder symbolisieren die drei Beckumer Bäche aus dem Stadtwappen (Kollenbach, Siechenbach und Lippbach)
- 10 Düsen mit Beleuchtung
- Schlitzrinne zur Entwässerung

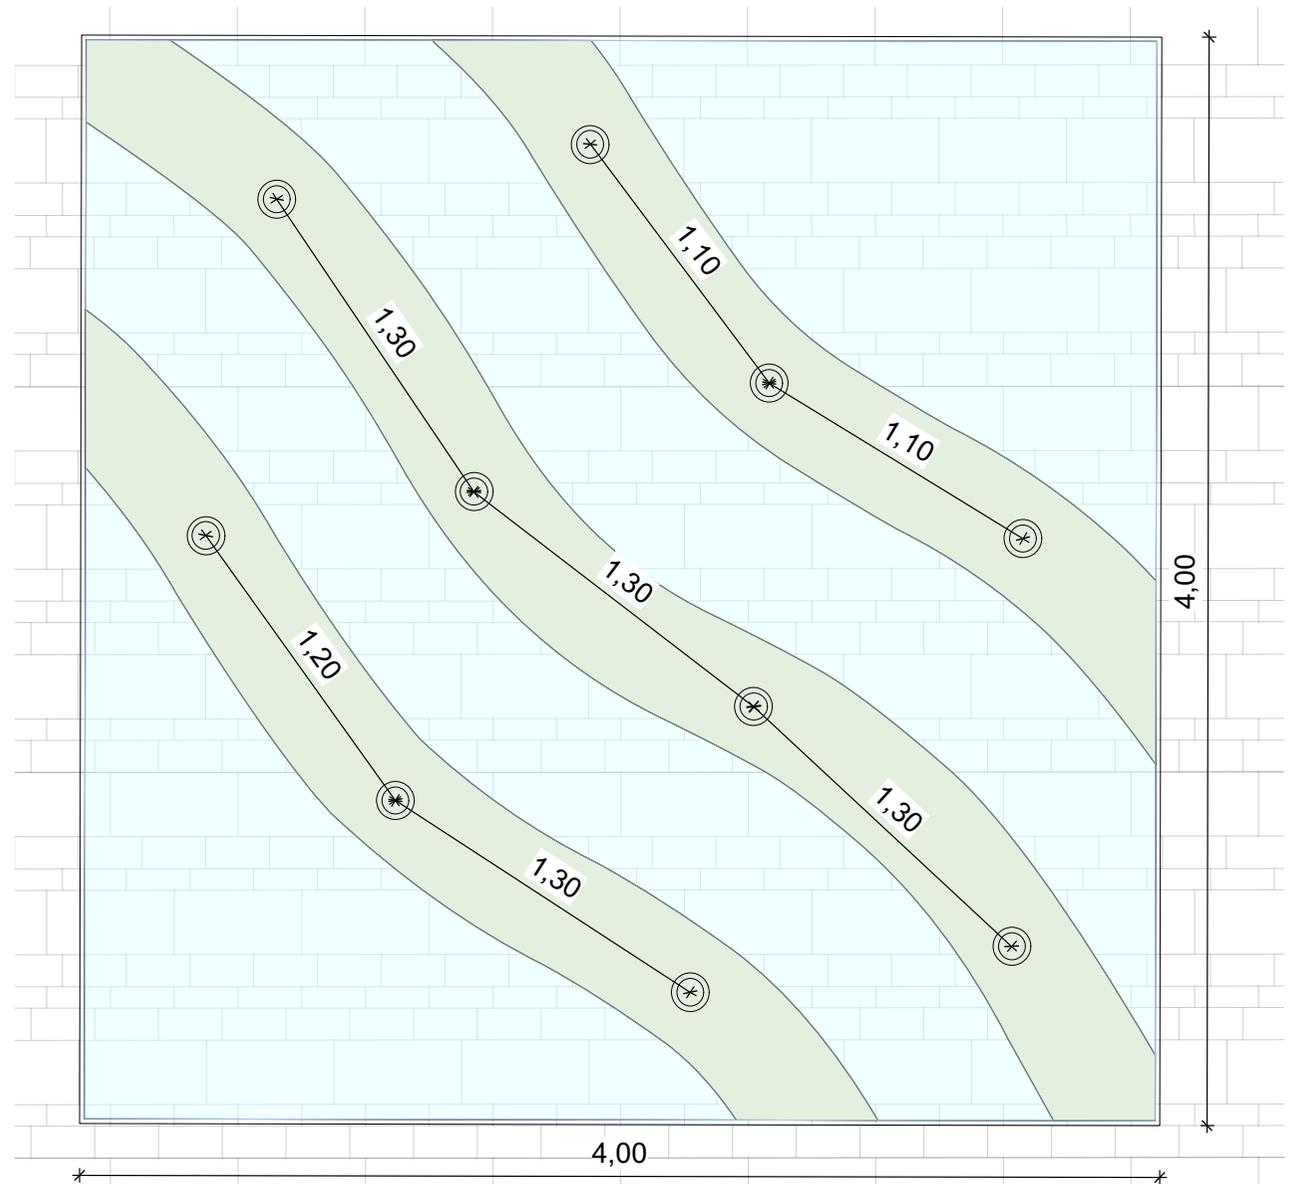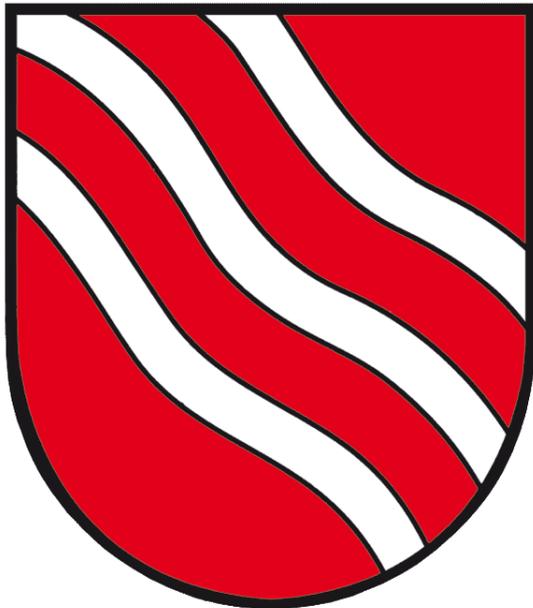

Umgestaltung Marktplatz Beckum
Präsentation 12.09.2018

FONTÄNENFELD - Beispielbilder



VIELEN DANK FÜR IHRE AUFMERSAMKEIT!

