


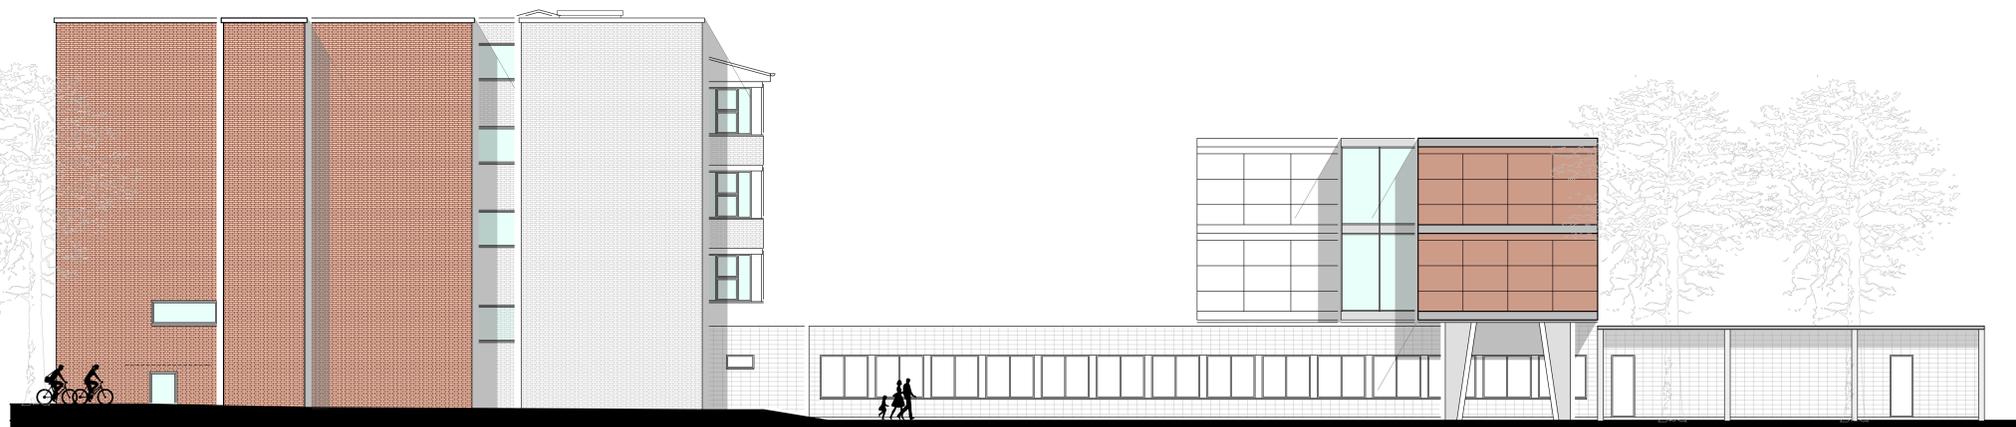


Ostansicht



Südansicht



Nordansicht

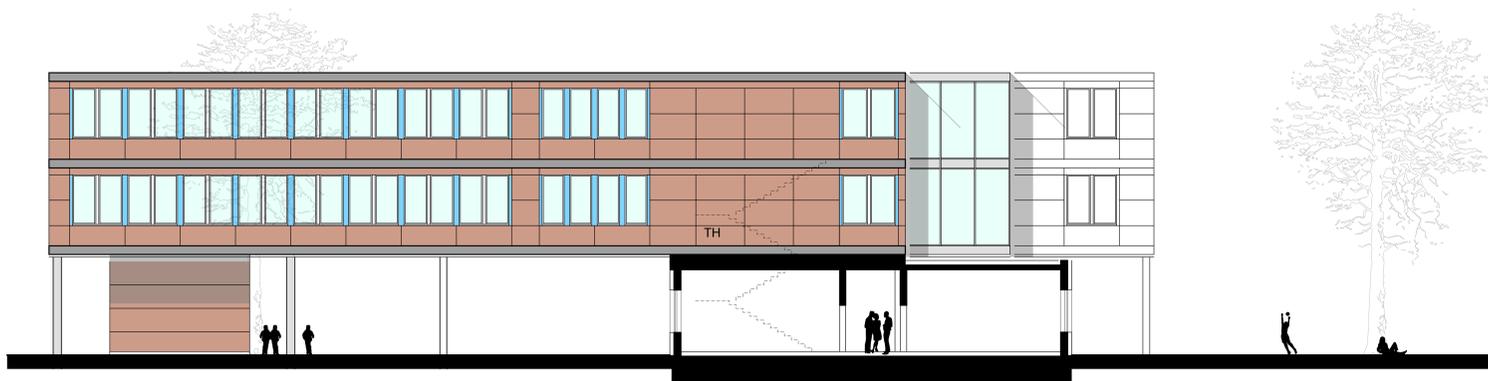

Westansicht

Entwurf 1.1

PLANUNGSSTUFE: <b>Entwurfsplanung</b>	
PLAN: <b>Ansichten</b>	
BAUVORHABEN: <b>Real- und Sekundarschule</b>	
Windmühlenstrasse 95 59269 Beckum	
BAUHERR: <b>Stadt Beckum</b> Weststrasse 46 59269 Beckum	
ARCHITEKT: <b>BORGSMANN – SICKMANN – KOCH</b> ARCHITEKTUR + INNENARCHITEKTUR	
<small>                 INHABER ARCHITEXTE                  BORGSMANN                  SICKMANN                  KOCH                  59269 Beckum                  Tel: 05251 9211-0                  www.borgsmann-sickmann-koch.de             </small>	<small>                 ARCHITECTS                  BORGSMANN                  SICKMANN                  KOCH                  59269 Beckum                  Tel: 05251 9211-0                  www.borgsmann-sickmann-koch.de             </small>
BAUHERR:	ARCHITEKT:
M. = 1:100	GEZ.: Büro Borgsmann/ Büro Sickmann/ Büro Koch
Plan-Nr.: 01.4.1	DATUM: 12.07.2018 geänd.: 27.08.2018/12.10.2018