

Anlage 1 zur Niederschrift über die Sitzung
 des Ausschusses für Stadtentwicklung und
 Demografie vom 10. Oktober 2018 zu TOP 6
 öffentlicher Teil

Na

"Einkaufszentrum" max. VK 29.350 m²

davon:

- Baumarkt 8.000 m²
- SB-Warenhaus 6.450 m²
- Getränkeabteilung im SB-Warenhaus 500 m²
- Shop-Zone 1.500 m²
- Möbelhaus mit Bettenlager 11.000 m²
- Elektrofachmarkt 1.200 m²
- Tiernahrungsfachmarkt 450 m²
- Textildiscounter 550 m²

Großflächiger Einzelhandelsbetrieb nur Verbr
 mit einer Verkaufsfläche von max. 4.400 qm

Einzelhandelsbetriebe u
 betriebe mit einer Verk

Er

Ge


Ge

Na

Wo

Er

BECKUM

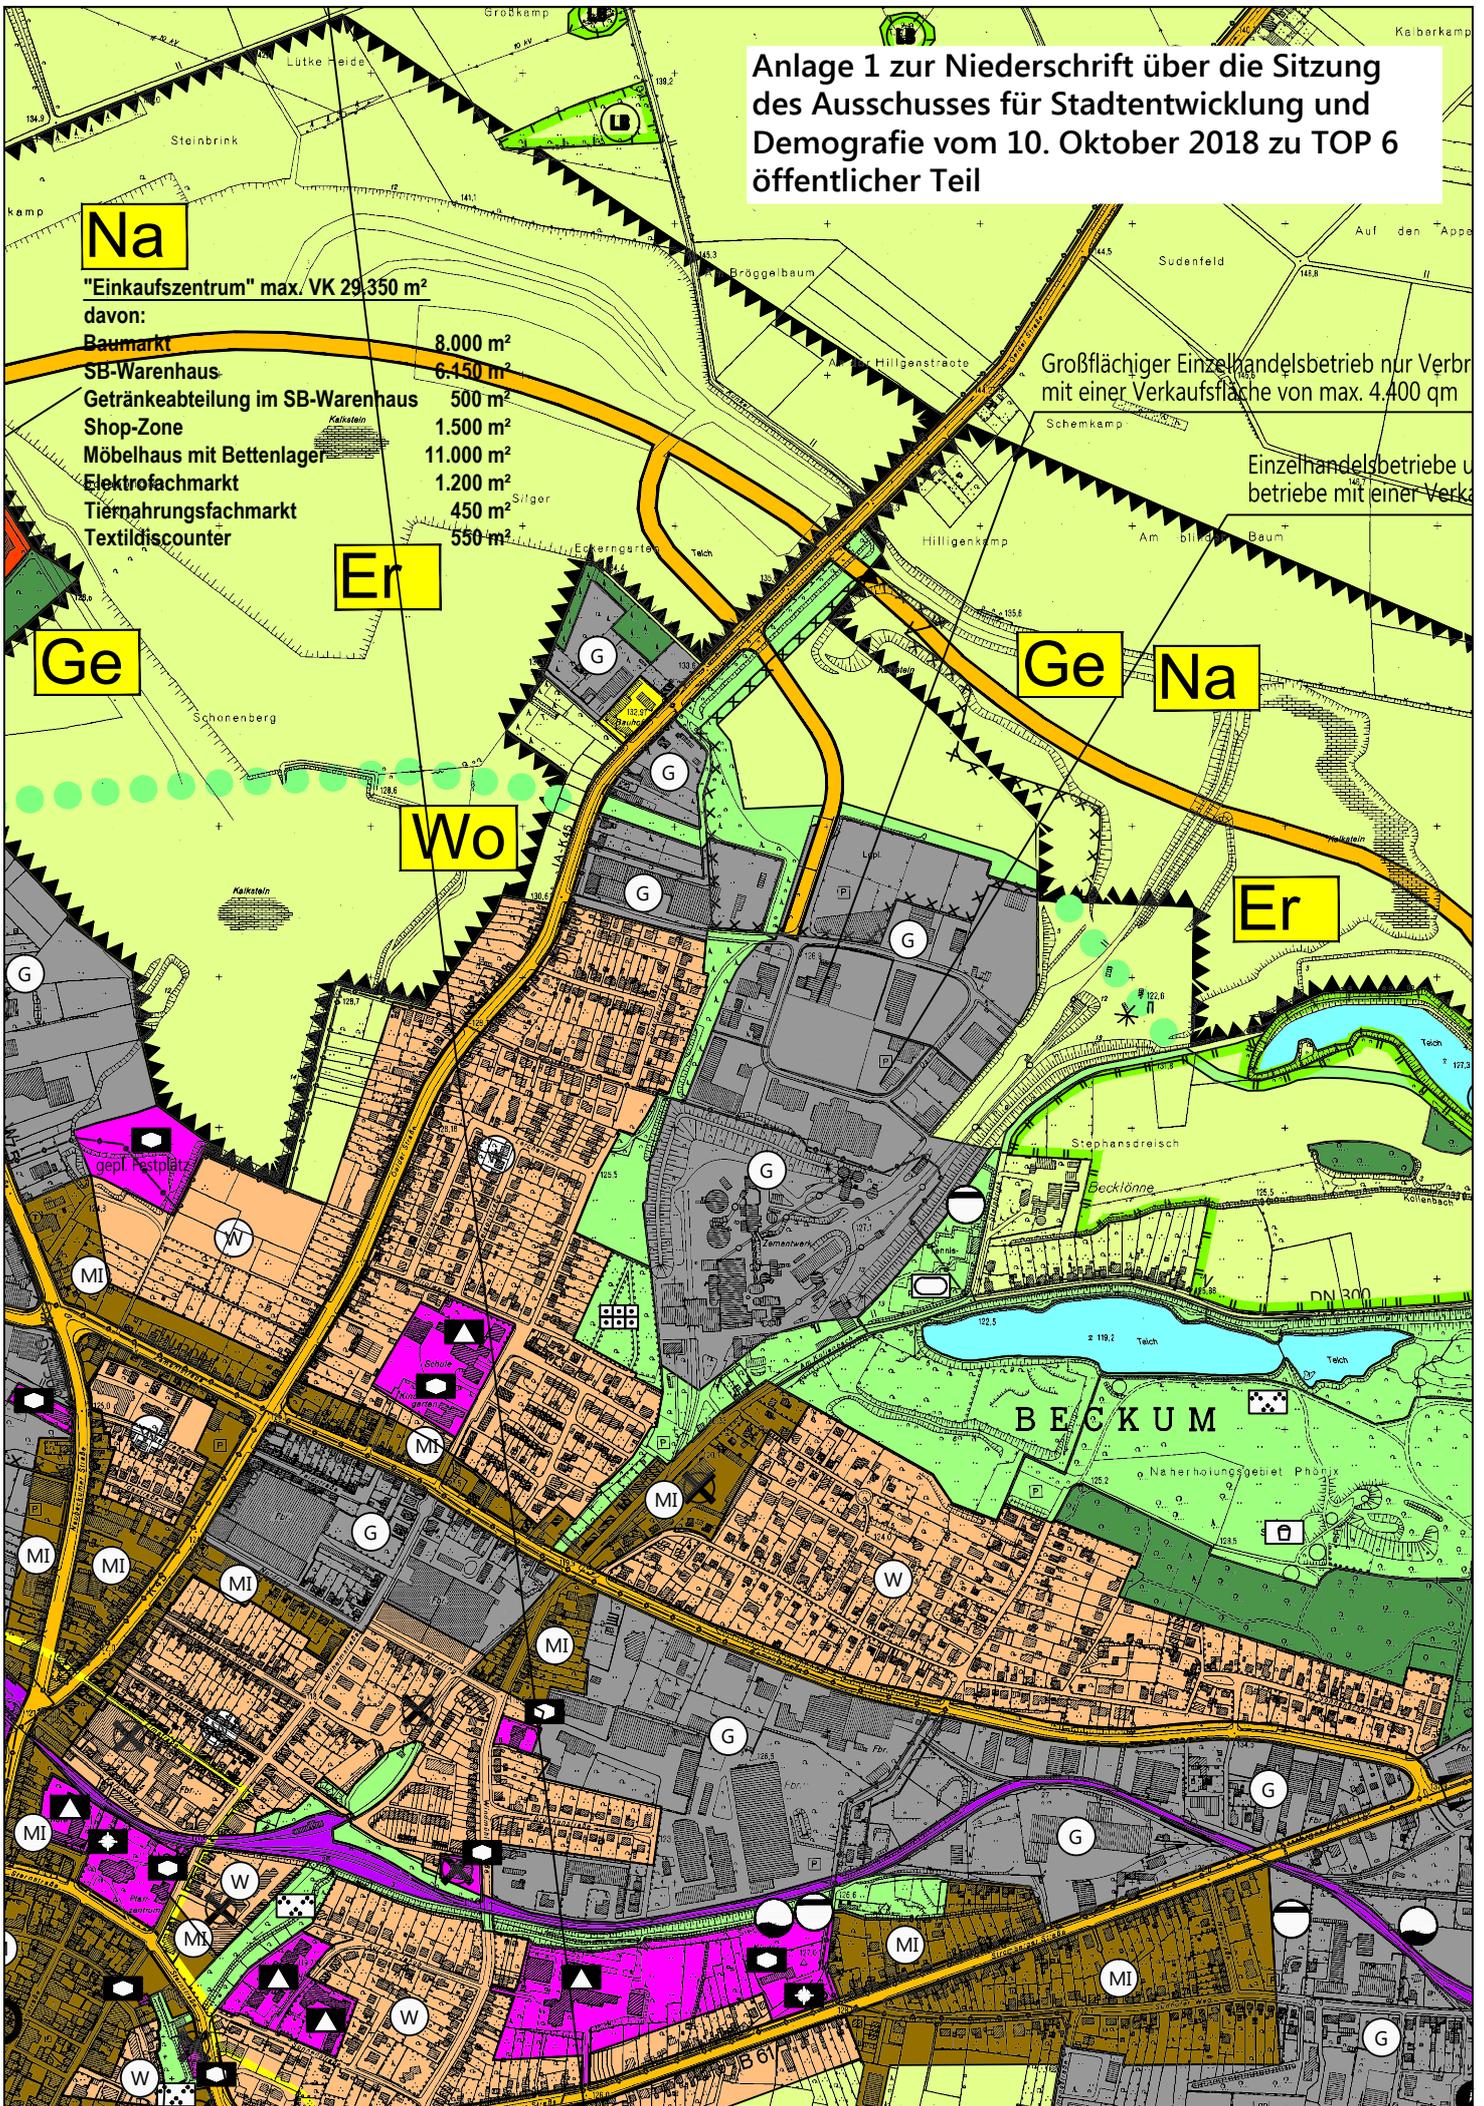



© 2014 – Alle Rechte vorbehalten
N 5735699 m
E 434901 m

1:1.000

